## Tloris

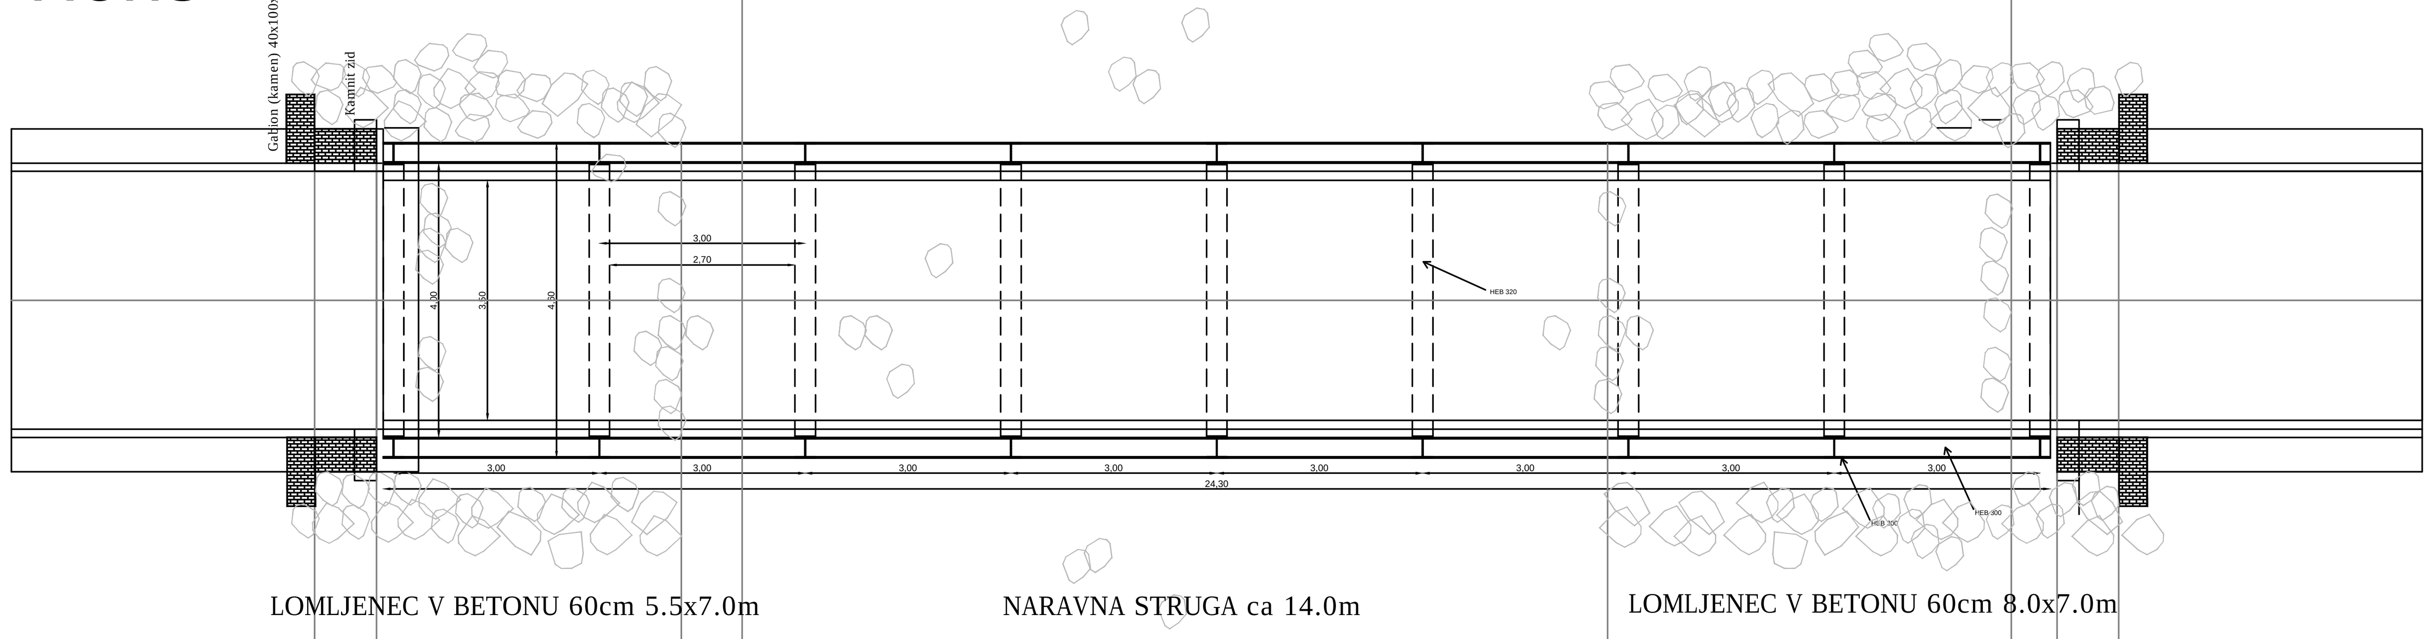


## Prečni prerez na sredini razpona

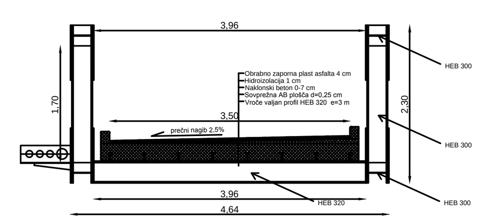


## Prerez

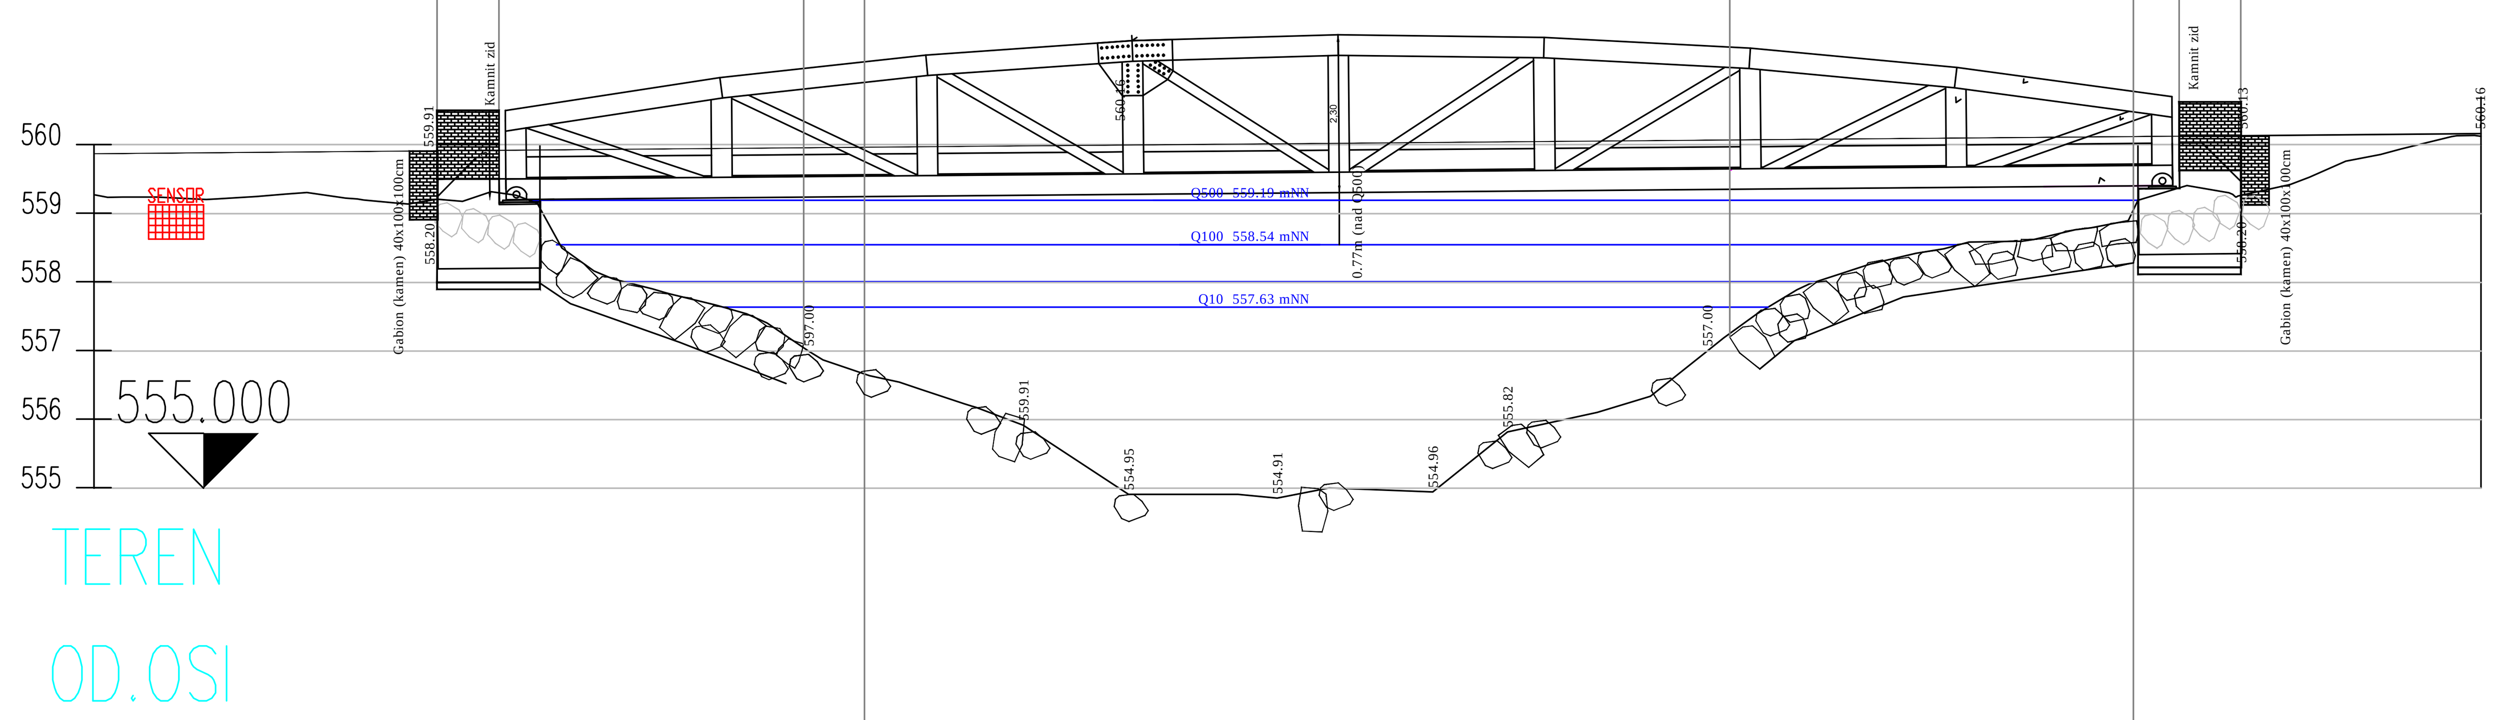


| Nr. | Spremembe | Datum | Name |
|---|---|---|---|
| 5 | | | |
| 4 | | | |
| 3 | | | |
| 2 | | | |
| 1 | | | |


**AquaData - Projektiva Consulting**
LOGATEC Tovarniška 16 1370 TELEFON 01/787 3127 FAX 01/787 3128
STOPE 4 · MOBI 040/715 107 niko.antoncic@amis.net
IZS 2032
KANALSKI SISTEMI


| | |
|---|---|
| Projekt Nr. | 15012 |
| Ime File | 15012_Crna.dwg |
| | |
| Merilo | 1 : 100 |
| List Nr. | 3.6.6.2 |

# ČISTILNA NAPRAVA ČRNA

PGD PROJEKT

| | Datum | Name |
|---|---|---|
| Projektant | Sep-2015 | N. Antončič G-1287 |
| Pregledal | | |

## Most Meža
## Tloris, Prerez, Prečni prerez

DIN 18202
Meja -, Kot -, Enotne tolerance pri izvedbi gradbenih del
DIN 7168-m
Skupne tolerance pri izvedbi strojne tehnike
DIN 34
upoštevati varnostne pripombe

Investitor:
Občina Črna na Koroškem,
Center 101
2393 Črna na Koroškem

Projektirano:
Logatec, Nov - 2015