
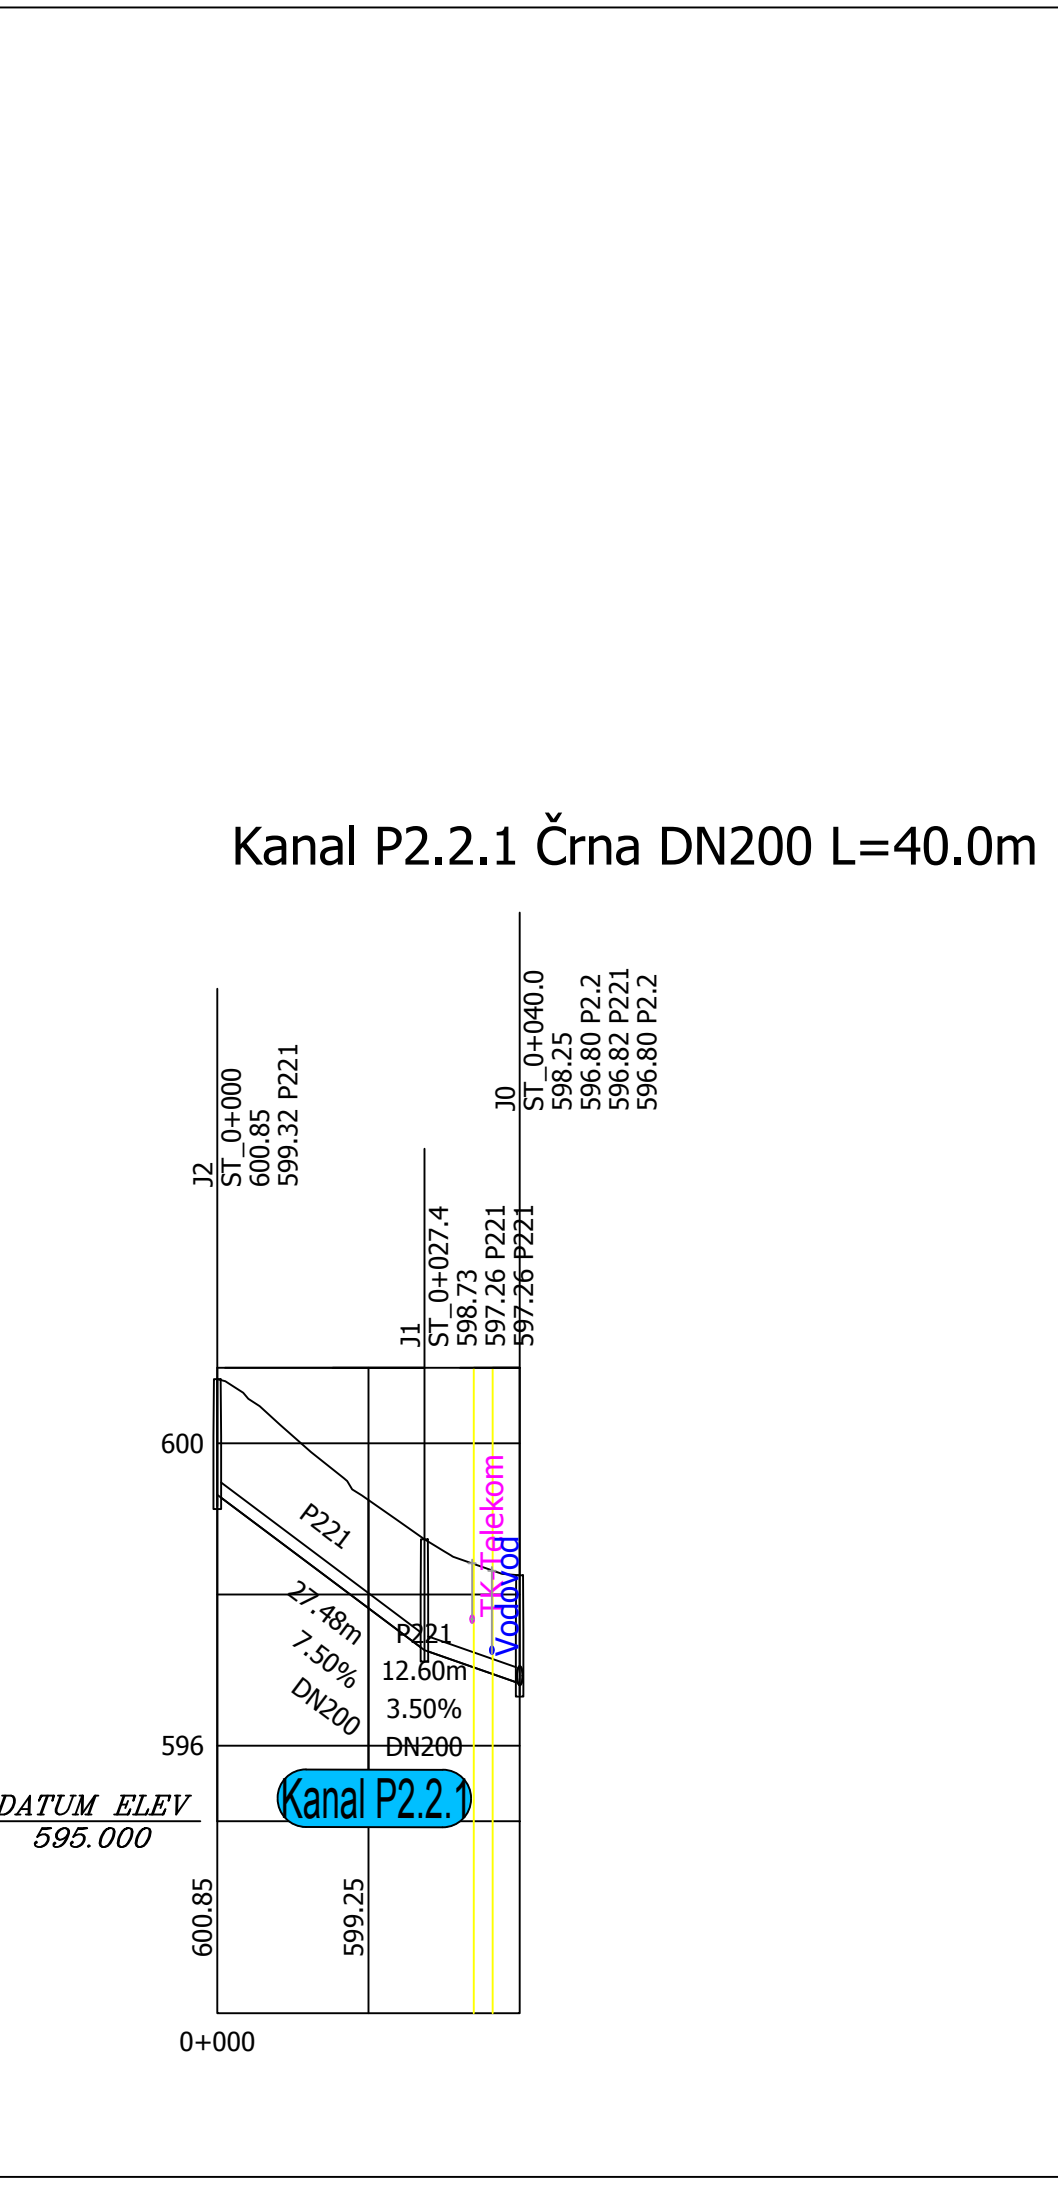
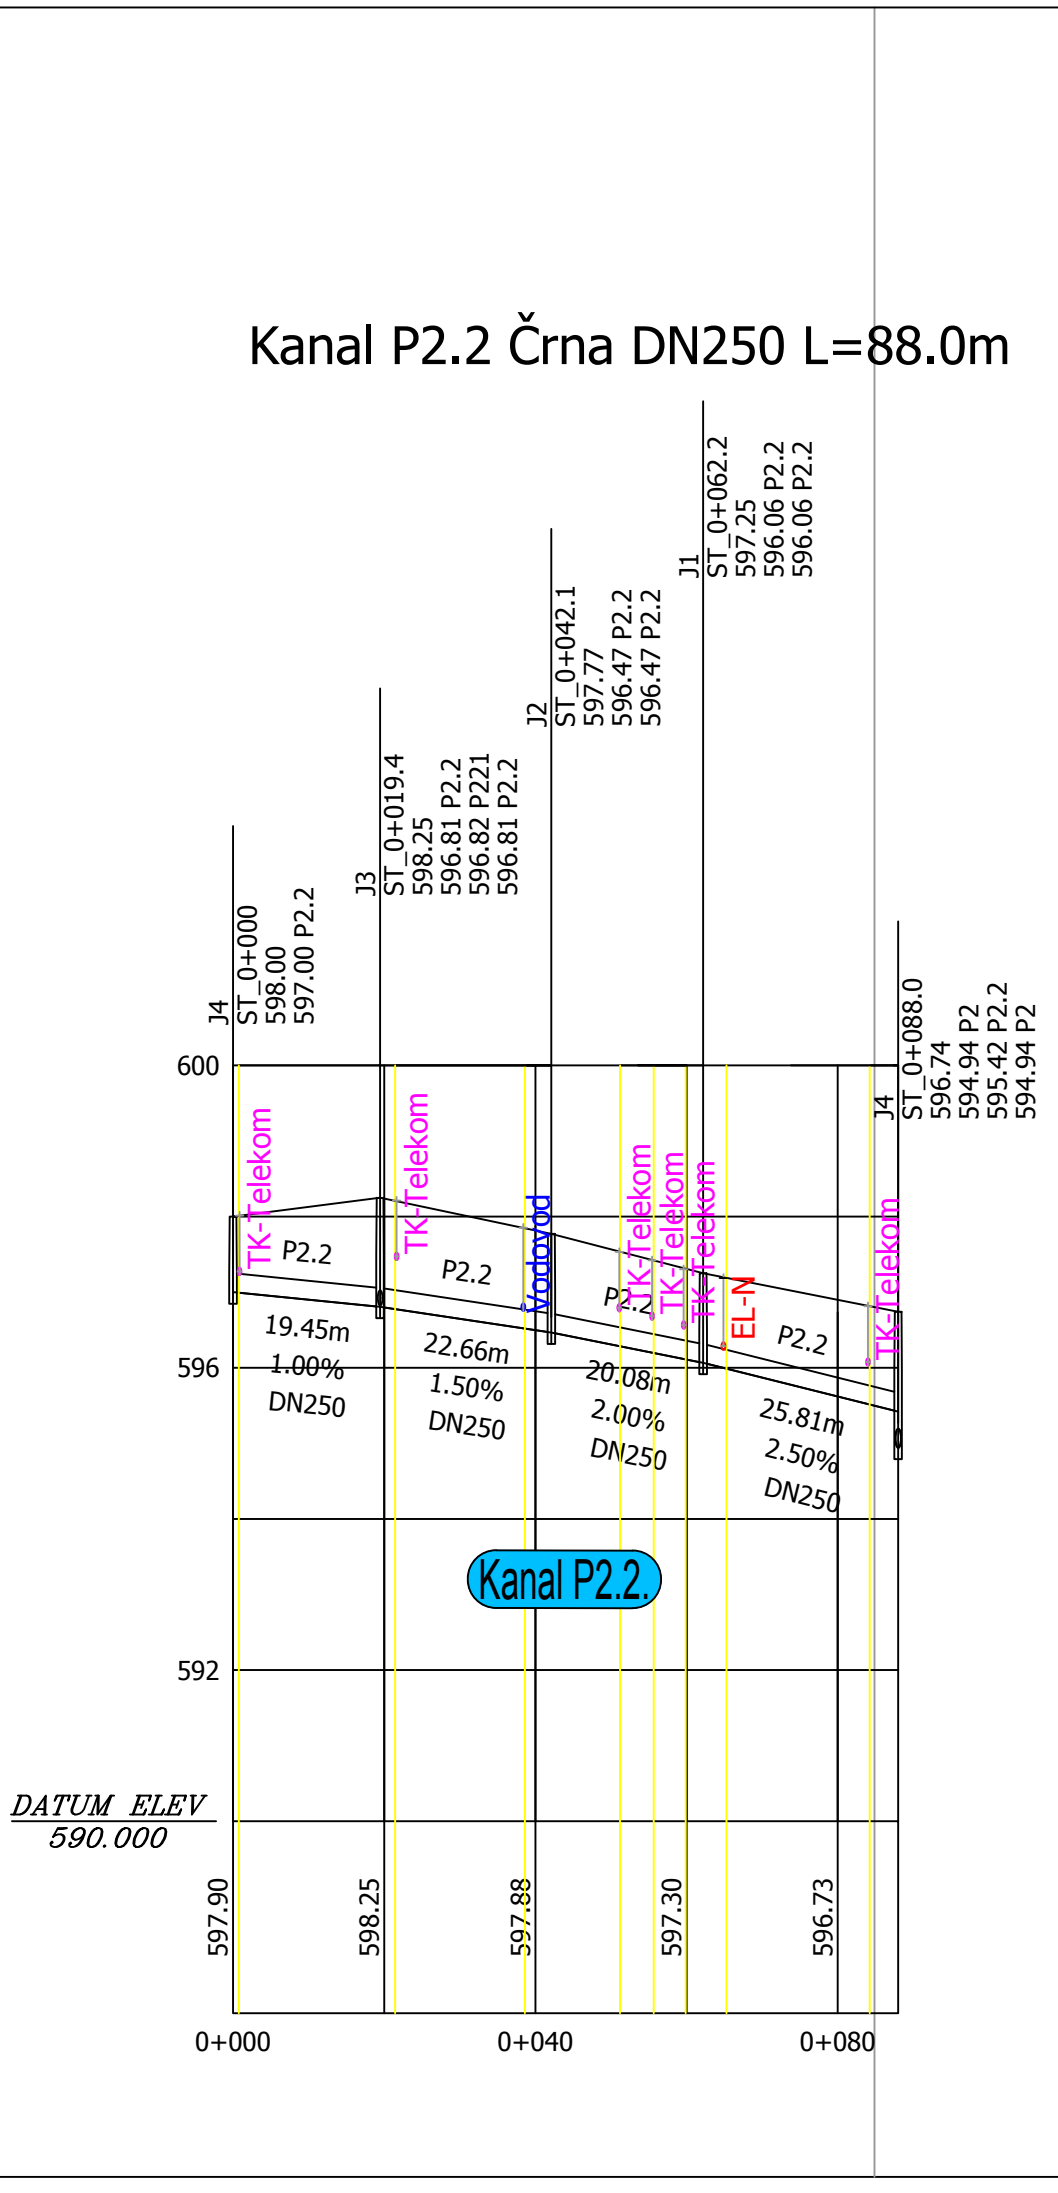
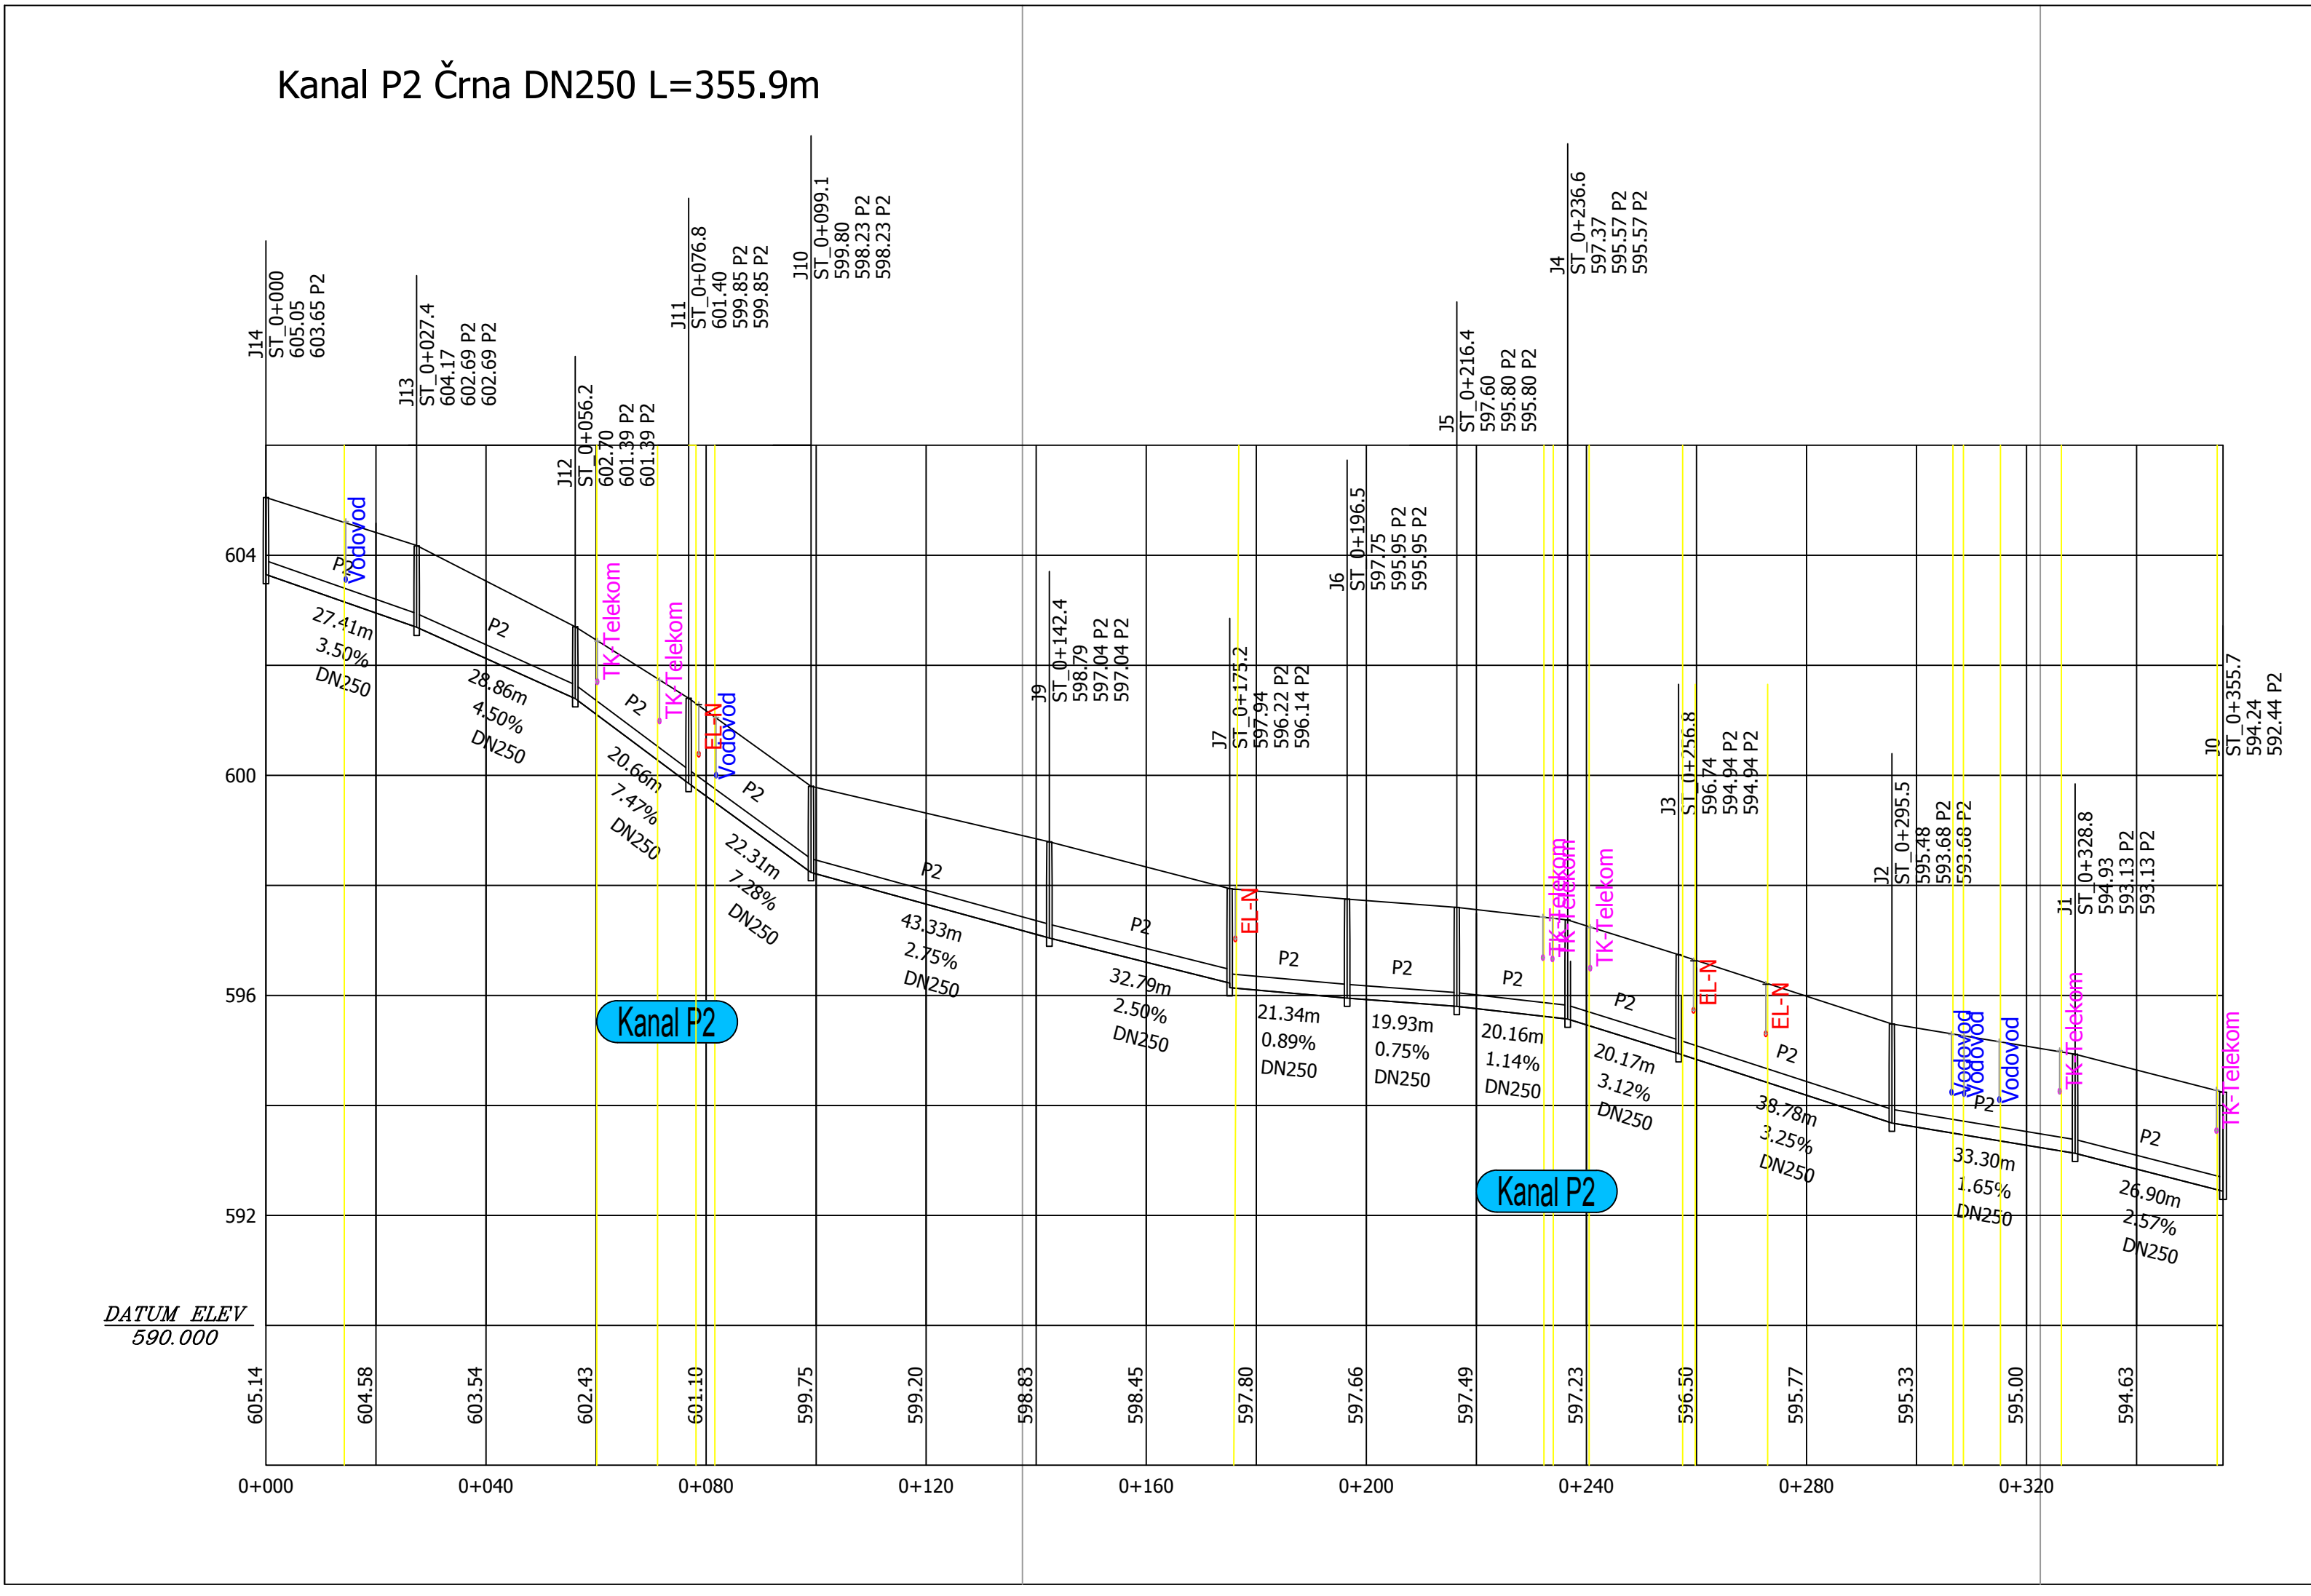



4			
3			
2			
1			
Nr	Spremembe	Datum	Ime
 AquaData - Projektiva Consulting LOGATEC Tovarniška 16 1370 TELEFON 01/787 3187 FAX 01/787 3188 STOPE 4 • MOB 040/715 107 • niko.antonc@eas.net IZS 2032 KANALSKI SISTEMI			
Projekt Nr.	15011	KANALIZACIJA ČRNA PGD PROJEKT	
Ime File	15011_Crna.dwg		
Merilo	1 : 1000/100		
List Nr.	3.6.3.2	Vzdolžni profil kanala P2 in P2.2 in P2.2.1	
Projektant	Datum: Sep-2015 Name: N. Antonc G-1287		
Pregledal		Investitor: Občina Črna na Koroškem, Center 101 2393 Črna na Koroškem	
DIN 18202 Maja - Kol - Enotne tolerance pri izvedbi gradbenih del DIN 7168-m Skupne tolerance pri izvedbi strojne tehnike DIN 34 upoštevati varnostne pripombe			



4			
3			
2			
1			
Nr	Spremembe	Datum	Ime
 AquaData - Projektiva Consulting LOGATEC Tovarniška 16 1370 TELEFON 01/787 3187 FAX 01/787 3188 STOPE 4 • MOB 040/715 107 • niko.antonc@eas.net IZS 2032 KANALSKI SISTEMI			
Projekt Nr.	15011	KANALIZACIJA ČRNA PGD PROJEKT	
Ime File	15011_Crna.dwg		
Merilo	1 : 1000/100		
List Nr.	3.6.3.2	Vzdolžni profil kanala P2 in P2.2 in P2.2.1	
Projektant	Datum: Sep-2015 Name: N. Antonc G-1287		
Pregledal		Investitor: Občina Črna na Koroškem, Center 101 2393 Črna na Koroškem	
DIN 18202 Maja - Kol - Enotne tolerance pri izvedbi gradbenih del DIN 7168-m Skupne tolerance pri izvedbi strojne tehnike DIN 34 upoštevati varnostne pripombe			