





<b>ARHITEKTURNI BIRO BORIS DEBENJAK S.P.</b> PROJEKTIRANJE, URBANIZEM, STORITVE GREGORČEVA 27, 2000 MARIBOR		identifikacijska številka podjeteja: <b>0408</b>	
objekt: <b>PREDLOG OPPN ZA STANOVANJSKO SOSESKO ŠMELC</b>		investitor: <b>OBČINA ČRNA NA KOROŠKEM</b>	
odgovorni načrtovalec: <b>ALENKA DEBENJAK, u.d.i.a.</b>		parcelna številka: <b>947/3, 948/1</b>	
oznaka risbe: <b>FUNKCIONALNO OBLIKOVALSKI POGOJI</b>		datumi: SEPT. 2012 številka načrta: U-25/12	
		merilo: 1:500 številka risbe: <b>01</b>	

# PREDLOG OPPN ZA STANOVANJSKO SOSESKO ŠMELC

## FUNKCIONALNO OBLIKOVALSKI POGOJI LEGENDA

### LEGENDA:

-  STANOVANJSKI OBJEKT
-  NADSTREŠNICA ALI GARAŽA
-  PREDVIDENE PARCELNE MEJE
-  REGULACIJSKE LINIJE
-  OPIS PARCELE



OZNAKA SEVER

ARHITEKTURNI BIRO BORIS DEBENJAK s.p.  
PROJEKTIRANJE, URBANIZEM, STORITVE GREGORČIČEVA 27, 2000 MARIBOR

identifikacijska številka podjetja:  
0408

objekt:  
PREDLOG OPPN ZA STANOVANJSKO SOSESKO ŠMELC

investitor:  
OBČINA ČRNA NA KOROŠKEM

odgovorni načrtovalec:  
ALENKA DEBENJAK, u.d.i.a.

sodelavec:  
ALJAŽ HABJAN gr. teh.

parcelska številka:  
947/3, 948/1

datum:  
SEPT. 2012


merilo:  
1:1000

oznaka risbe:  
FUNKCIONALNO OBLIKOVALSKI POGOJI-LEGENDA

katastrska občina:  
PODPECA

številka načrta:  
U-25/12

številka risbe:  
**01**

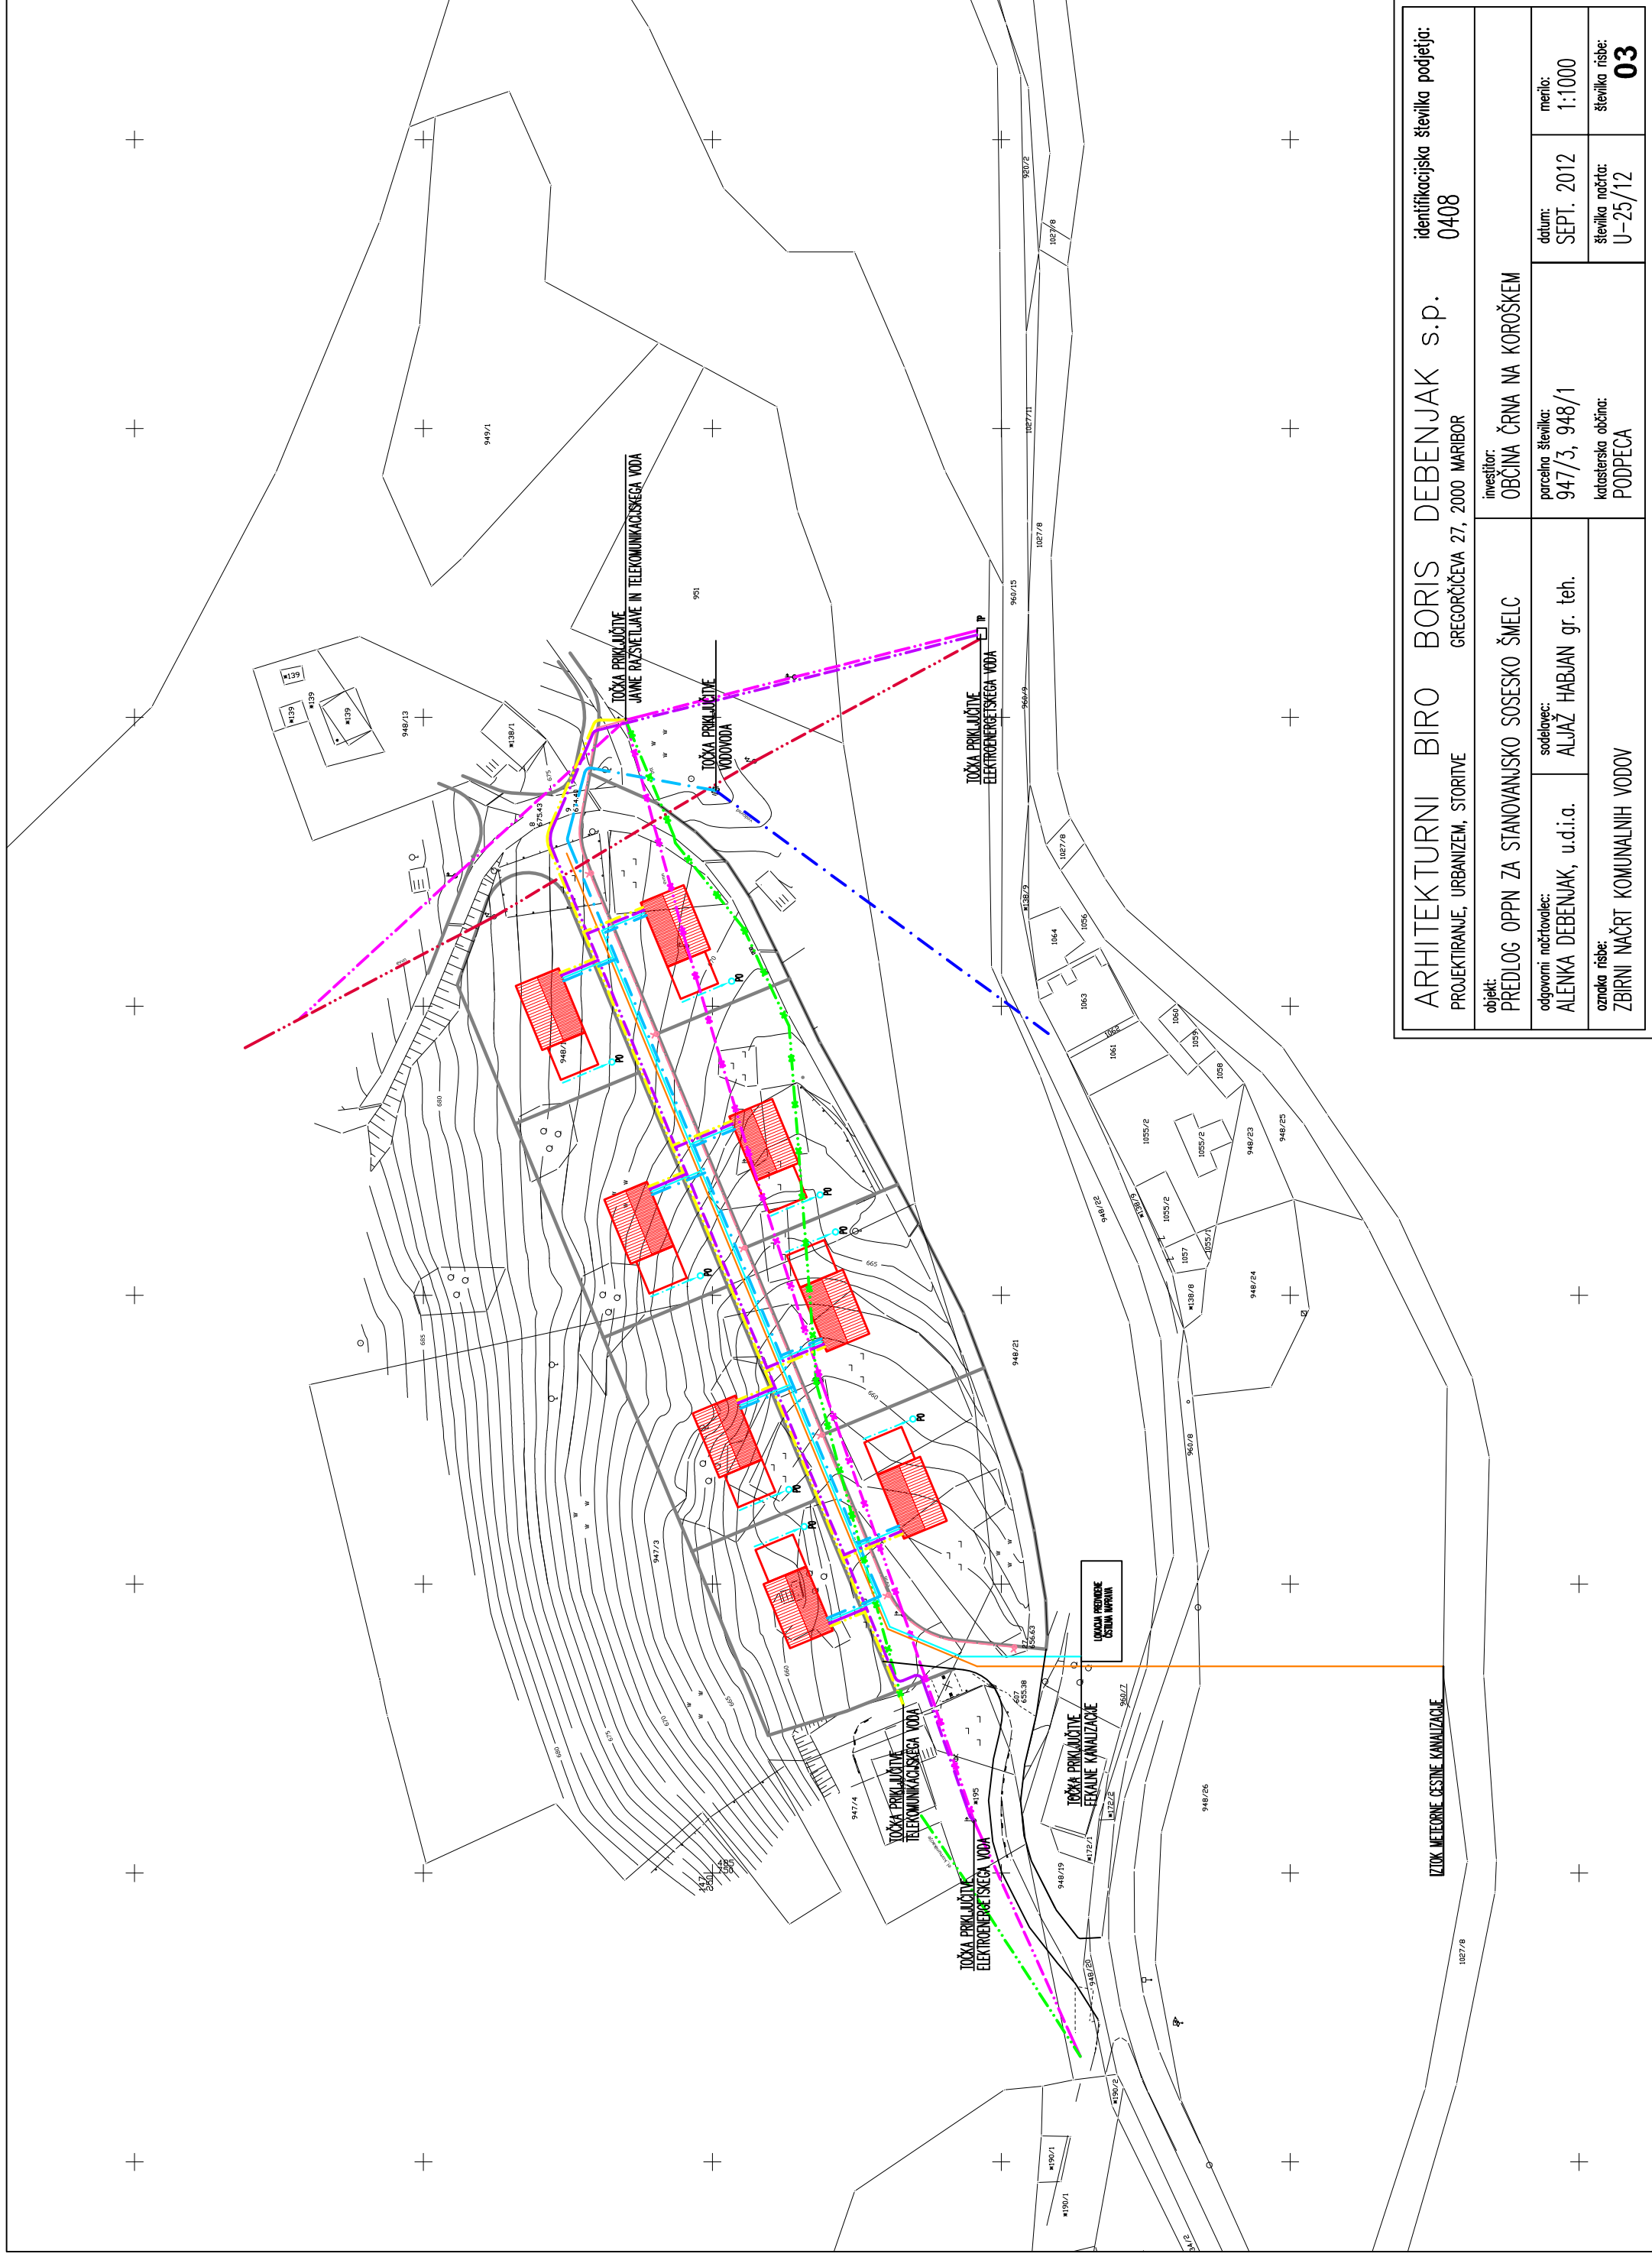


















ARHITEKTURNI BIRO BORIS DEBENJAK S.P. identifikacijska številka podjetja: 0408  
 PROJEKTIRANJE, URBANIZEM, STORITVE GREGORČIČEVA 27, 2000 MARIBOR

objekt: PREDLOG OPPN ZA STANOVANJSKO SOSESKO ŠMELC		investitor: OBČINA ČRNA NA KOROŠKEM	
odgovorni načrtovalec: ALENKA DEBENJAK, u.d.i.o.	sodelavec: ALJAZ HABJAN gr. teh.	parcelska številka: 947/3, 948/1	datum: SEPT. 2012
oznaka risbe: ZBIRNI NAČRT KOMUNALNIH VODOV		katastrska občina: PODPECA	merilo: 1:1000
		štetila načrta: U-25/12	štetila risbe: 03

# PREDLOG OPPN ZA STANOVANJSKO SOSESKO ŠMELC

## ZBIRNI NAČRT KOMUNALNIH VODOV LEGENDA

### LEGENDA:

-  STANOVANJSKI OBJEKT
-  NADSTREŠNICA ALI GARAŽA
-  PONIKOVALNICA
-  PREDVIDENE PARCELNE MEJE
-  OBSTOJEČ VODOVODNI CEVOVOD
-  PREDVIDEN VODOVODNI CEVOVOD
-  OBSTOJEČ ELEKTRO NN VOD
-  PREDVIDEN ELEKTRO NN VOD
-  ELEKTRO NN VOD--ODSTRANITEV
-  OBSTOJEČ ELEKTRO VN VOD
-  OBSTOJEČ TELEKOMUNIKACIJSKI VOD
-  PREDVIDEN TELEKOMUNIKACIJSKI VOD
-  TELEKOMUNIKACIJSKI VOD--ODSTRANITEV
-  PREDVIDENO CESTNO ODVODNJAVANJE
-  PREDVIDENA FEKALNA KANALIZACIJA
-  PREDVIDENA JAVNA RAZSVETLJAVA
-  OZNAKA SEVER

ARHITEKTURNI BIRO BORIS DEBENJAK s.p.  
PROJEKTIRANJE, URBANIZEM, STORITVE

GREGORČIČEVA 27, 2000 MARIBOR

identifikacijska številka podjetja:  
0408

objekt:  
PREDLOG OPPN ZA STANOVANJSKO SOSESKO ŠMELC

investitor:  
OBČINA ČRNA NA KOROŠKEM

odgovorni načrtovalec:  
ALENKA DEBENJAK, u.d.i.a.

sodelavec:  
ALJAŽ HABJAN gr. teh.

parcela številka:  
947/3, 948/1

datum:  
SEPT. 2012

merilo:  
1:1000


oznaka risbe:  
ZBIRNI NAČRT KOMUNALNIH VODOV -- LEGENDA

katasterska občina:  
PODPECA

številka načrta:  
U-25/12

številka risbe:  
**03**



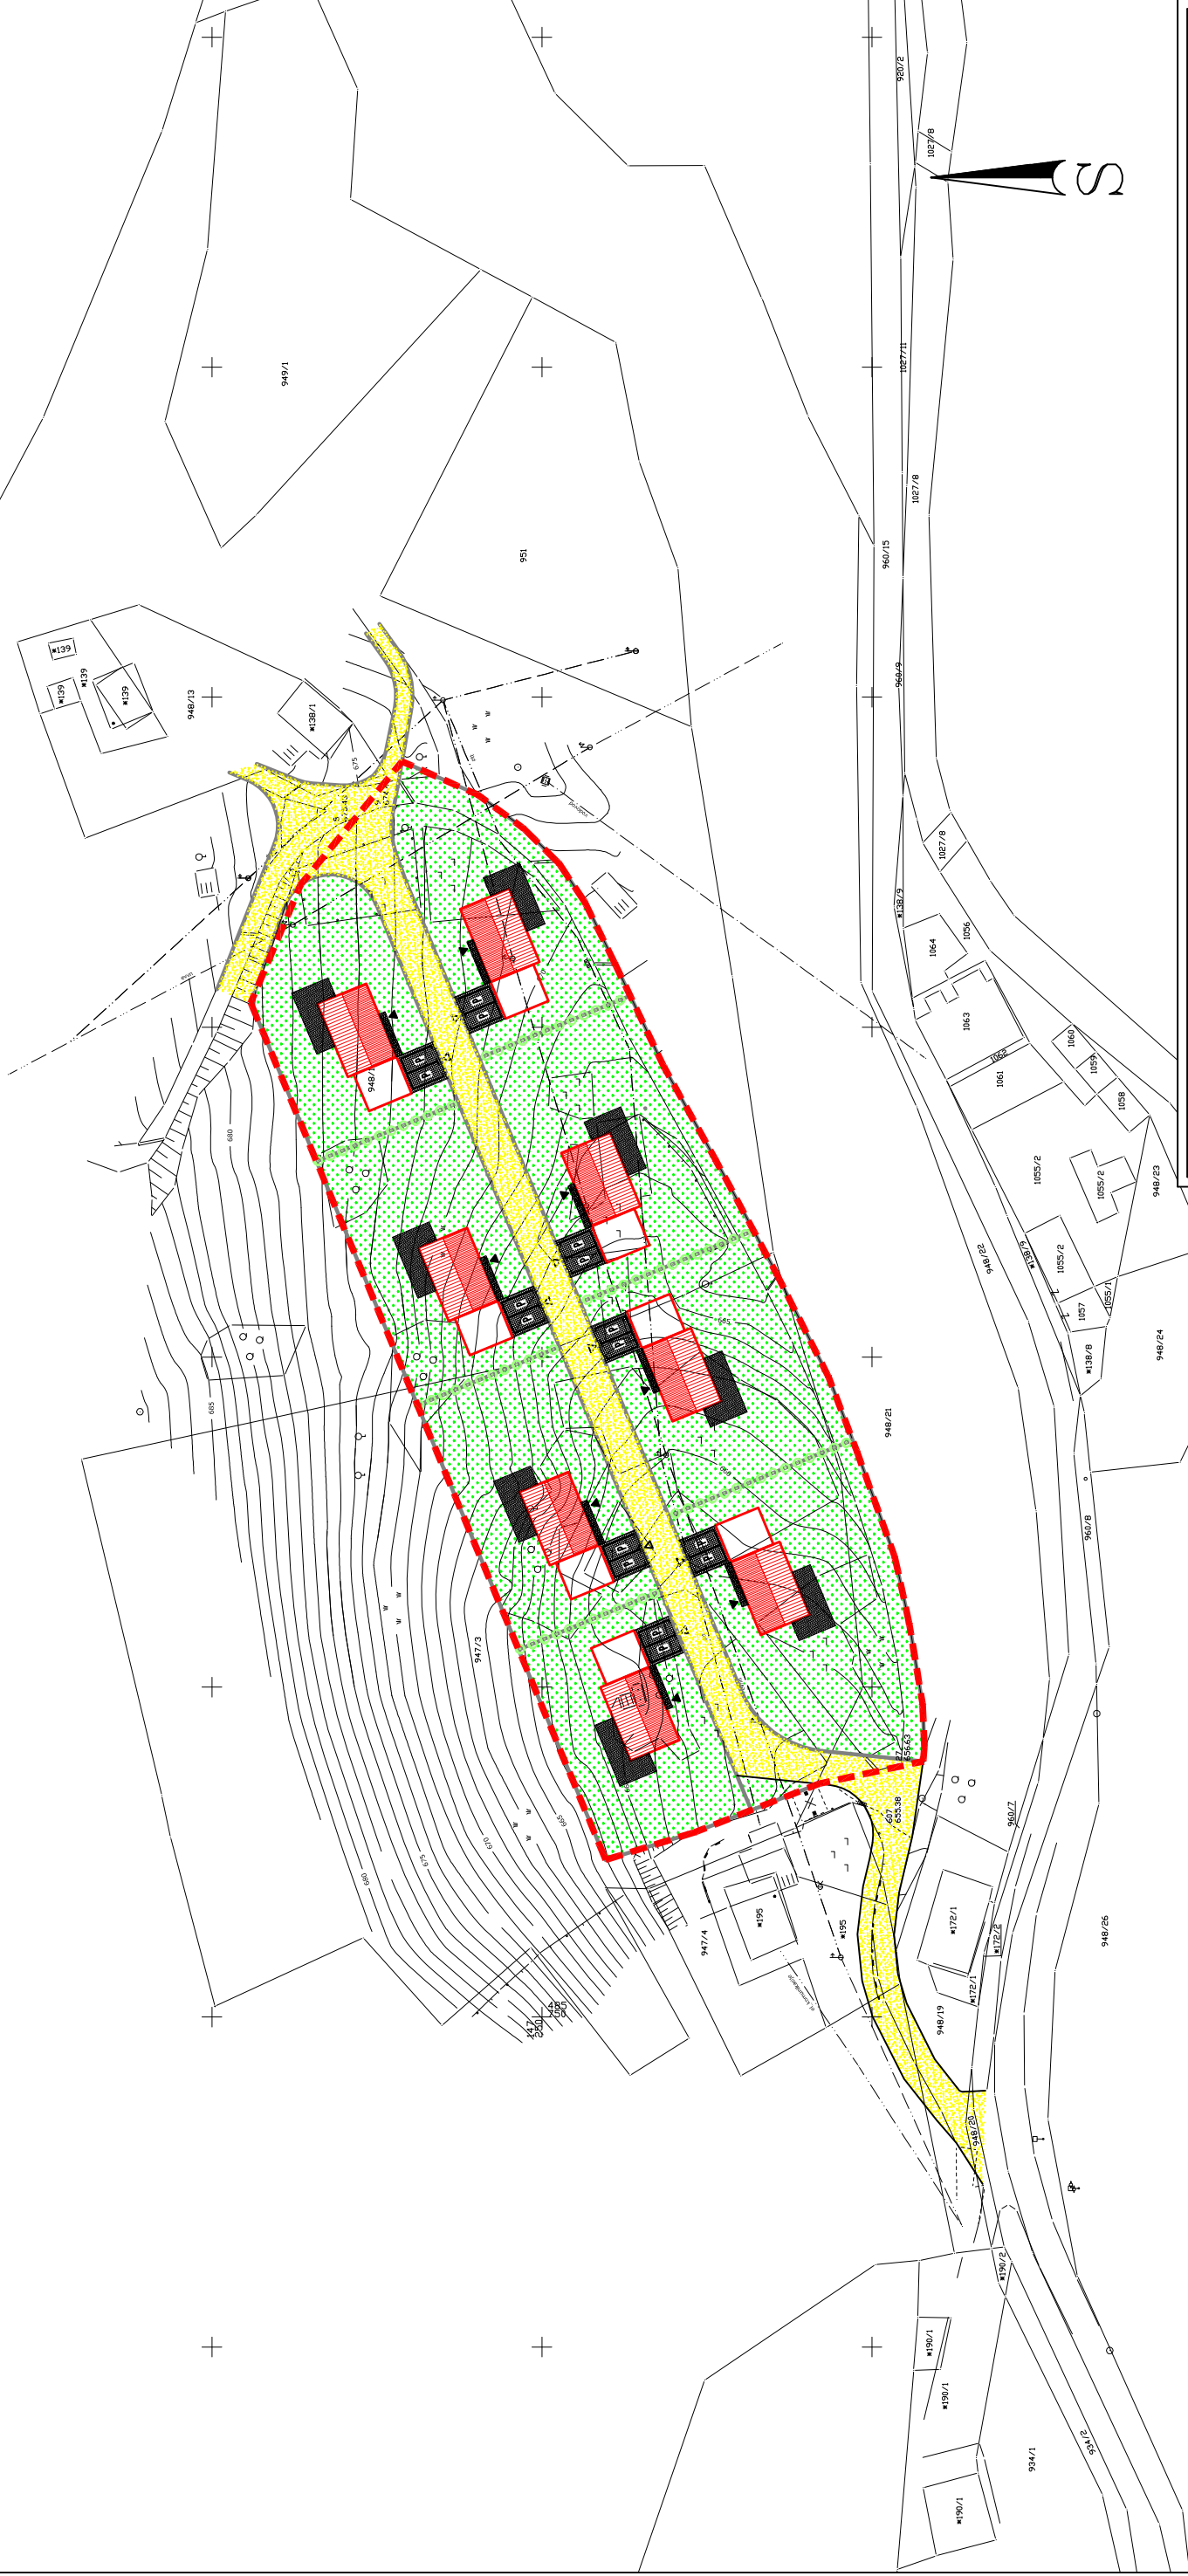





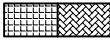






<b>ARHITEKTURNI BIRO BORIS DEBENJAK S.P.</b> PROJEKTIRANJE, URBANIZEM, STORITVE		identifikacijska številka podjetja: <b>0408</b>	
objekt: <b>PREDLOG OPPN ZA STANOVANJSKO SOSESKO ŠMELC</b>		investitor: <b>OBČINA ČRNA NA KOROŠKEM</b>	
odgovorni načrtovalec: <b>ALENKA DEBENJAK, u.d.i.a.</b>		parcelna številka: <b>947/3, 948/1</b>	
oznaka risbe: <b>UREĐITVENA SITUACIJA</b>		katastrska občina: <b>PODPECA</b>	
		datum: <b>SEPT. 2012</b>	merilo: <b>1:1000</b>
		številka načrta: <b>U-25/12</b>	številka risbe: <b>02</b>

# PREDLOG OPPN ZA STANOVANJSKO SOSESKO ŠMELC
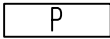
## UREDITVENA SITUACIJA LEGENDA

### LEGENDA:

-  STANOVANJSKI OBJEKT
-  NADSTREŠNICA ALI GARAŽA
-  PREDVIDENE PARCELNE MEJE
-  OBMOČJE OPPN
-  PARKIRIŠČE
-  DOVOZNE POTI
-  TLAKOVANE POVRŠINE
-  ZELENE POVRŠINE
-  VHOD V OBJEKT
-  UVOZ NA PARCELO
-  OZNAKA SEVER

ARHITEKTURNI BIRO BORIS DEBENJAK s.p.  
PROJEKTIRANJE, URBANIZEM, STORITVE

GREGORČIČEVA 27, 2000 MARIBOR

identifikacijska številka podjetja:  
0408

objekt:  
PREDLOG OPPN ZA STANOVANJSKO SOSESKO ŠMELC

investitor:  
OBČINA ČRNA NA KOROŠKEM

odgovorni načrtovalec:  
ALENKA DEBENJAK, u.d.i.a.

sodelavec:  
ALJAŽ HABJAN gr. teh.

parcela številka:  
947/3, 948/1

datum:  
SEPT. 2012

merilo:  
1:1000

oznaka risbe:  
UREDITVENA SITUACIJA – LEGENDA

katasterska občina:  
PODPECA

številka načrta:  
U-25/12

številka risbe:  
**02**