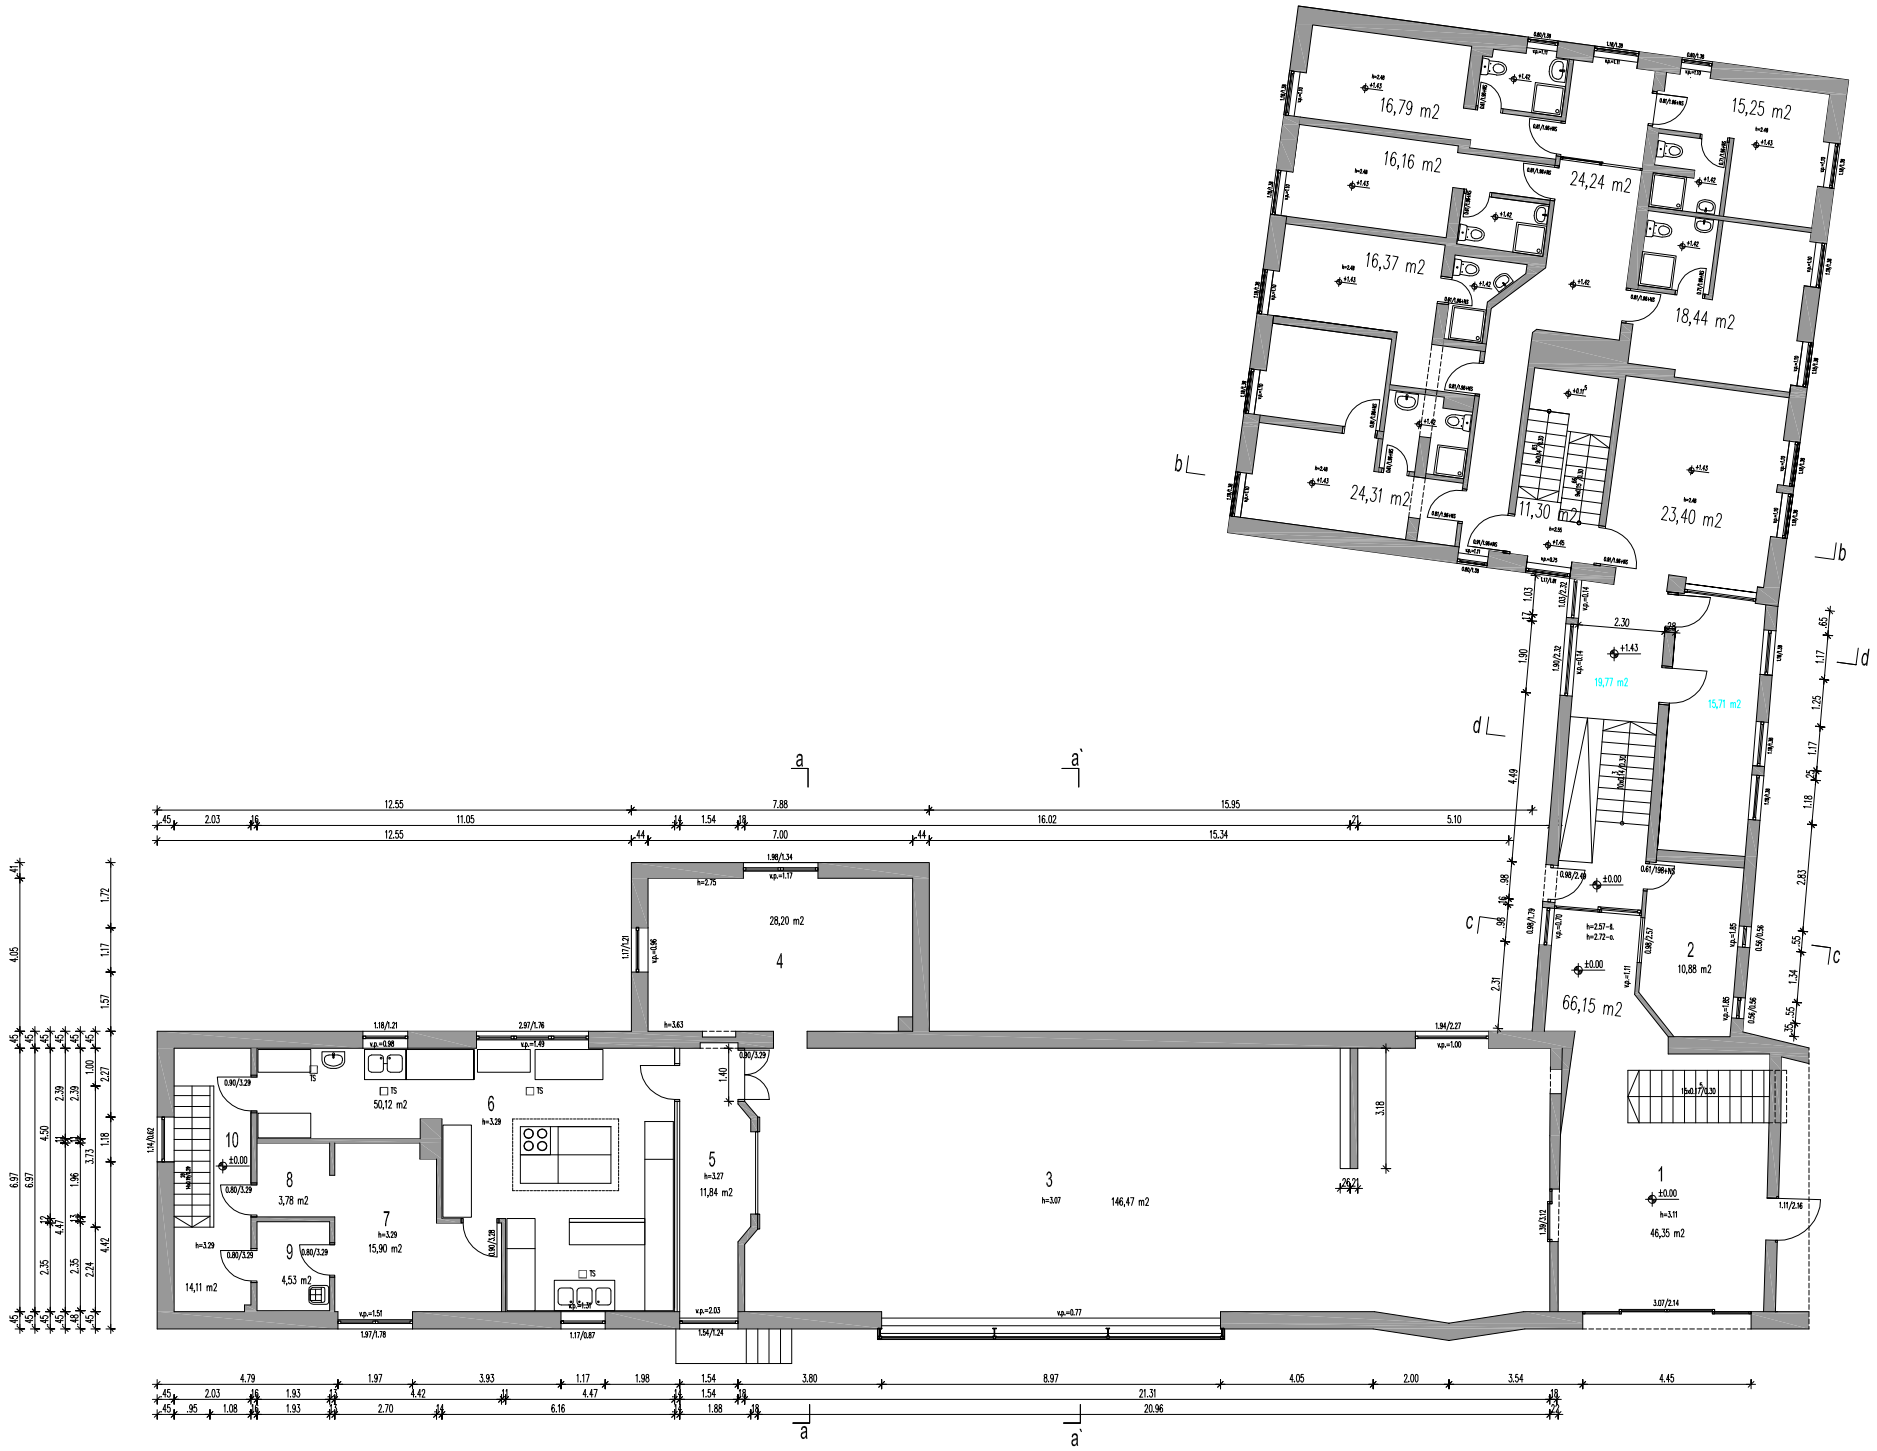

1	avla	keramične ploščice	46,35 m2
2	recepcija	keramične ploščice	10,88 m2
3	restavracija	keramične ploščice	146,47 m2
4	posebna soba	keramične ploščice	28,20 m2
5	prostor v kuhinji	keramične ploščice	11,84 m2
6	kuhinja	keramične ploščice	50,12 m2
7	shramba	keramične ploščice	15,90 m2
8	shramba	keramične ploščice	3,78 m2
9	čistila	keramične ploščice	4,53 m2
10	stopnišče	teraco	14,11 m2
	skupaj		332,18 m2

OPOMBA: VSE MERE KONTROLIRAJ NA LICU MESTA!

HOTEL ČRNA NA KOROŠKEM

tloris pritličja ±0,00= 578.62 nmv

Avtorske pravice pridržane - vse spremembe dovoljene samo v soglasju, s projektantom !

Natalija Kotnik Haber s.p.
Ob Šolski 4
2390 Ravne na Koroškem
PLOT-INŽENIRING
Tel: 051 387 437
e-mail: natalija.haber@gmail.com

Odgovorni vodja projekta: Natalija Kotnik Haber, u.d.i.a. Podpis:
Ident. št.: 0853 A

Odgovorni projektant: Natalija Kotnik Haber, u.d.i.a. Podpis:
Ident. št.: 0853 A

Objekt: HOTEL ČRNA NA KOROŠKEM

Investitor: Občina Črna na Koroškem
Center 101
2393 Črna na Koroškem

Vrsta gradnje: POSNETEK

Naslov načrta: TLORIS PRITLIČJA

julij 2015	Št. projekta: 11/2015	Vrsta projekta: PGD	Merilo: 1:100	Vsebina mape: 1 ARHITEKTURA	List št.: 2