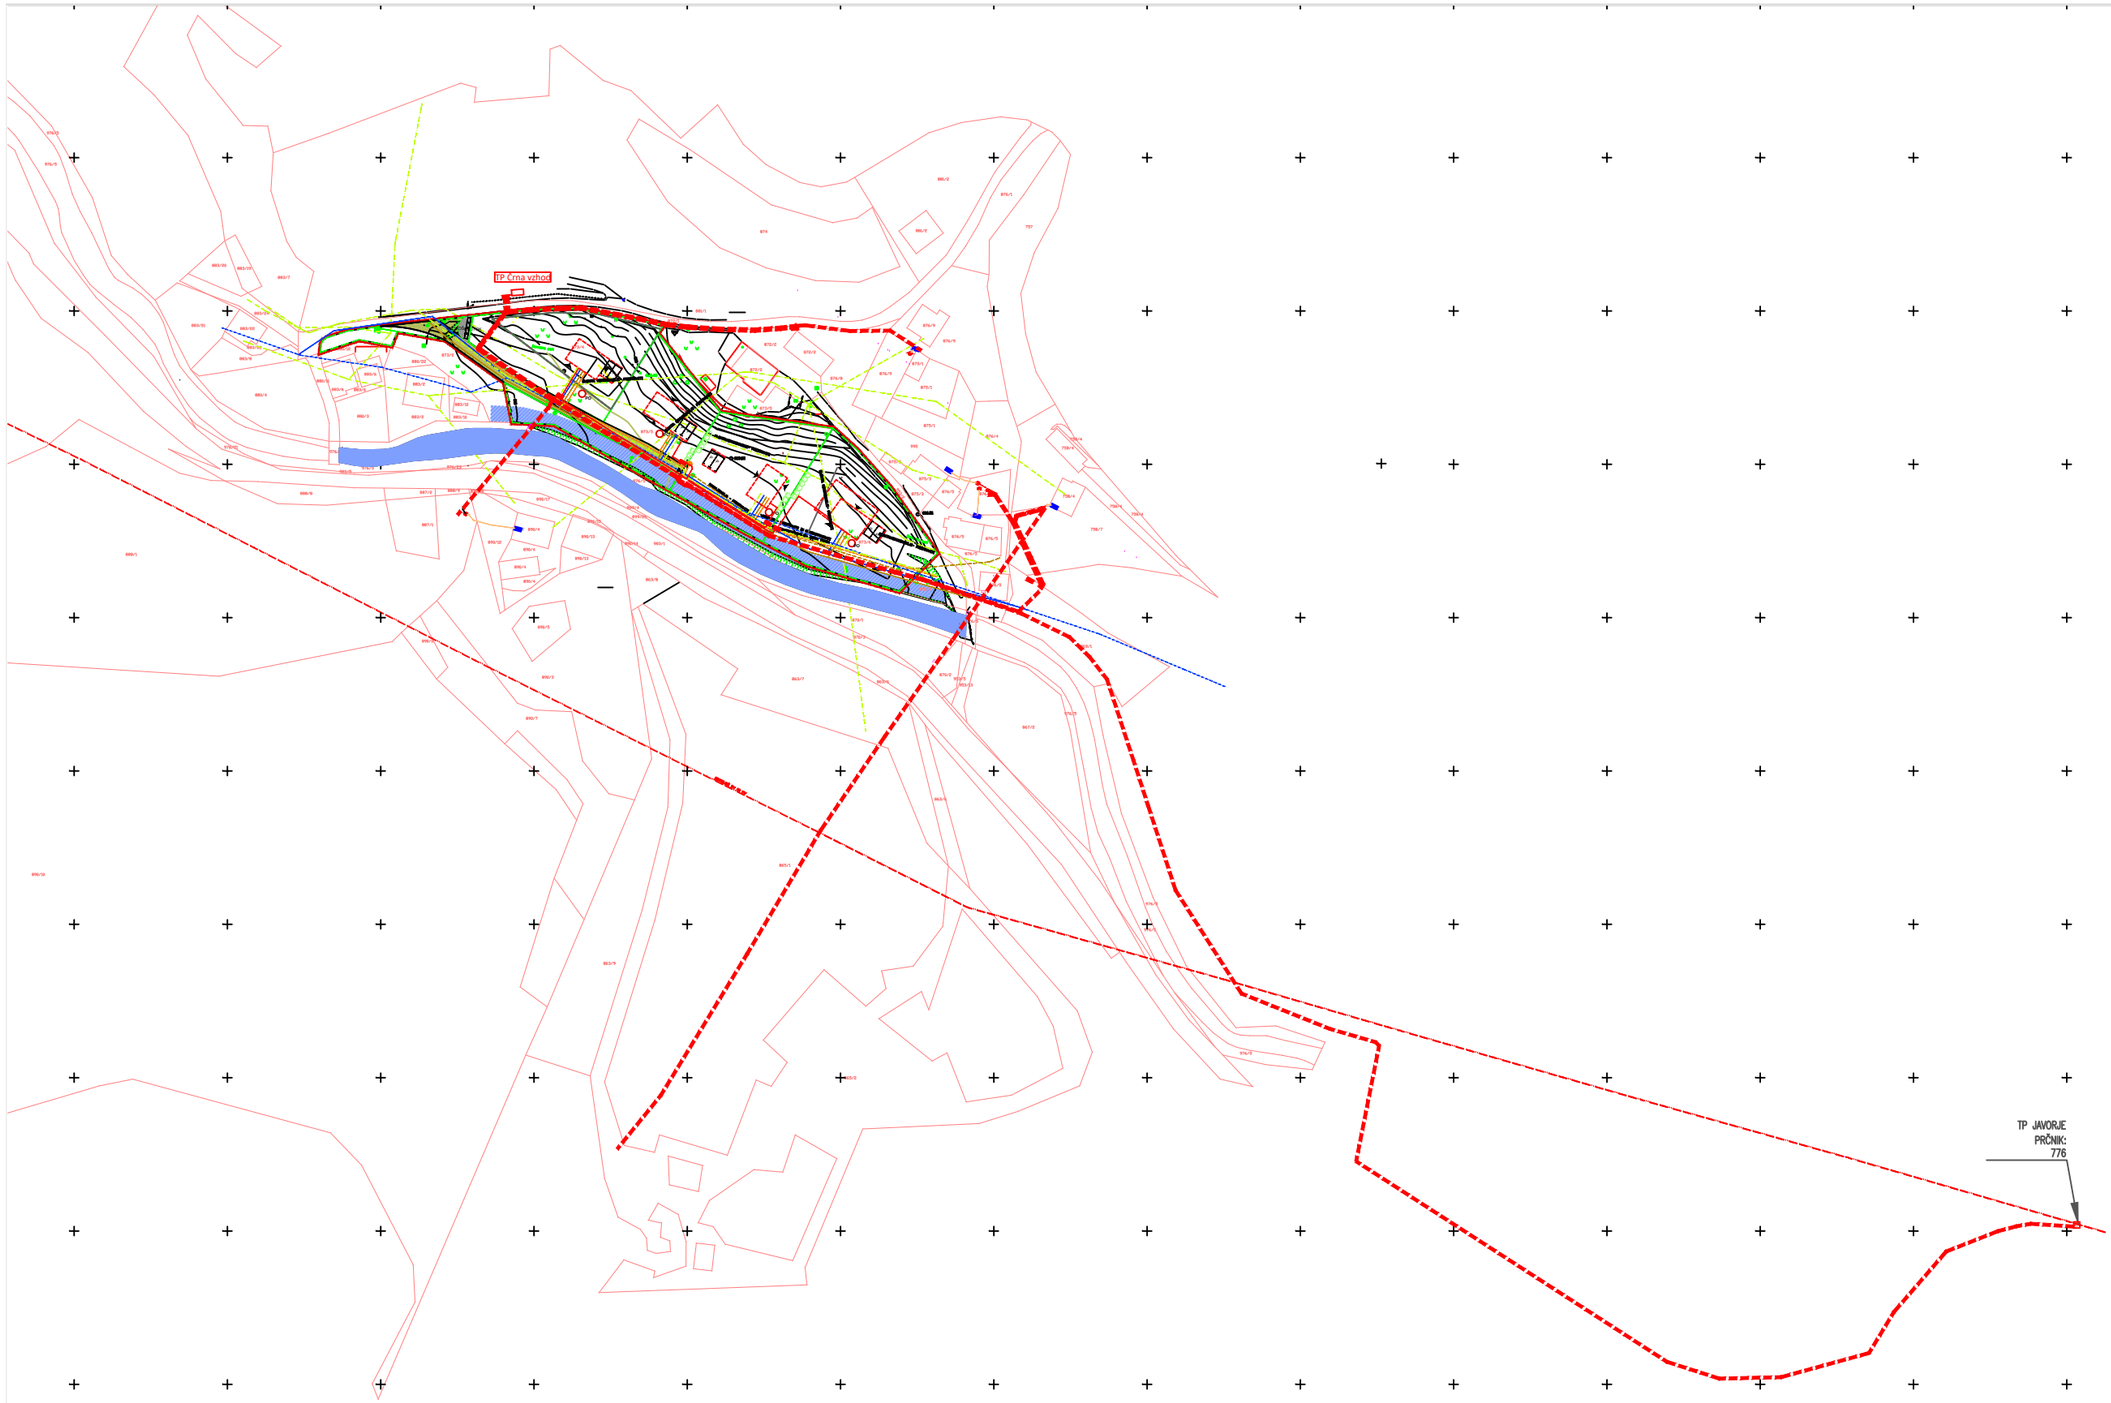

LEGENDA:

- OBMOČJE OBDELAVE
- NOVE PARCELNE MEJE
- OBSTOJEČE PARCELNE MEJE NOVIH PARCEL
- VARSTVENI PAS VODOTOKA
- JAVORSKI POTOK
- DOVOZNE POTI
- PREDVIDENI OBJEKTI
- PO — PONIKOVALNICA
- ELEKTRONSKE KOMUNIKACIJE
- KTV VOD- PREDVIDENO
- BETONSKI STEBRIČEK Z NERJAVEČO KOVINSKO OMARICO
- PS PMO
- NN VOD- PREDVIDENO
- VODOVOD- PREDVIDENO
- KANALIZACIJA- PREDVIDENO

ARHITEKTURNI BIRO DEBENJAK d.o.o.

PROJEKTIRANJE, URBANIZEM IN STORITVE GREGORČIČEVA ULICA 27, 2000 MARIBOR

objekt: OSNUTEK OPPN ČRNA VZHOD – EUP CR2/3 – SS		parcelne številke: 872/1 del, 873/3, 873/5, 873/6 in 873/4	investitor: OBČINA ČRNA NA KOROŠKEM
odgovorni načrtovalec: ALENKA DEBENJAK, u.di.a.	sodelavec:		datum: 15.08. 2022 / merilo: 1:2000
oznaka risbe: SITUACIJA ENERGETSKE INFRASTRUKTURE		katasterska občina: 908 K.O. JAVORJE	številka načrta: U–01/20 / številka risbe: **10**