


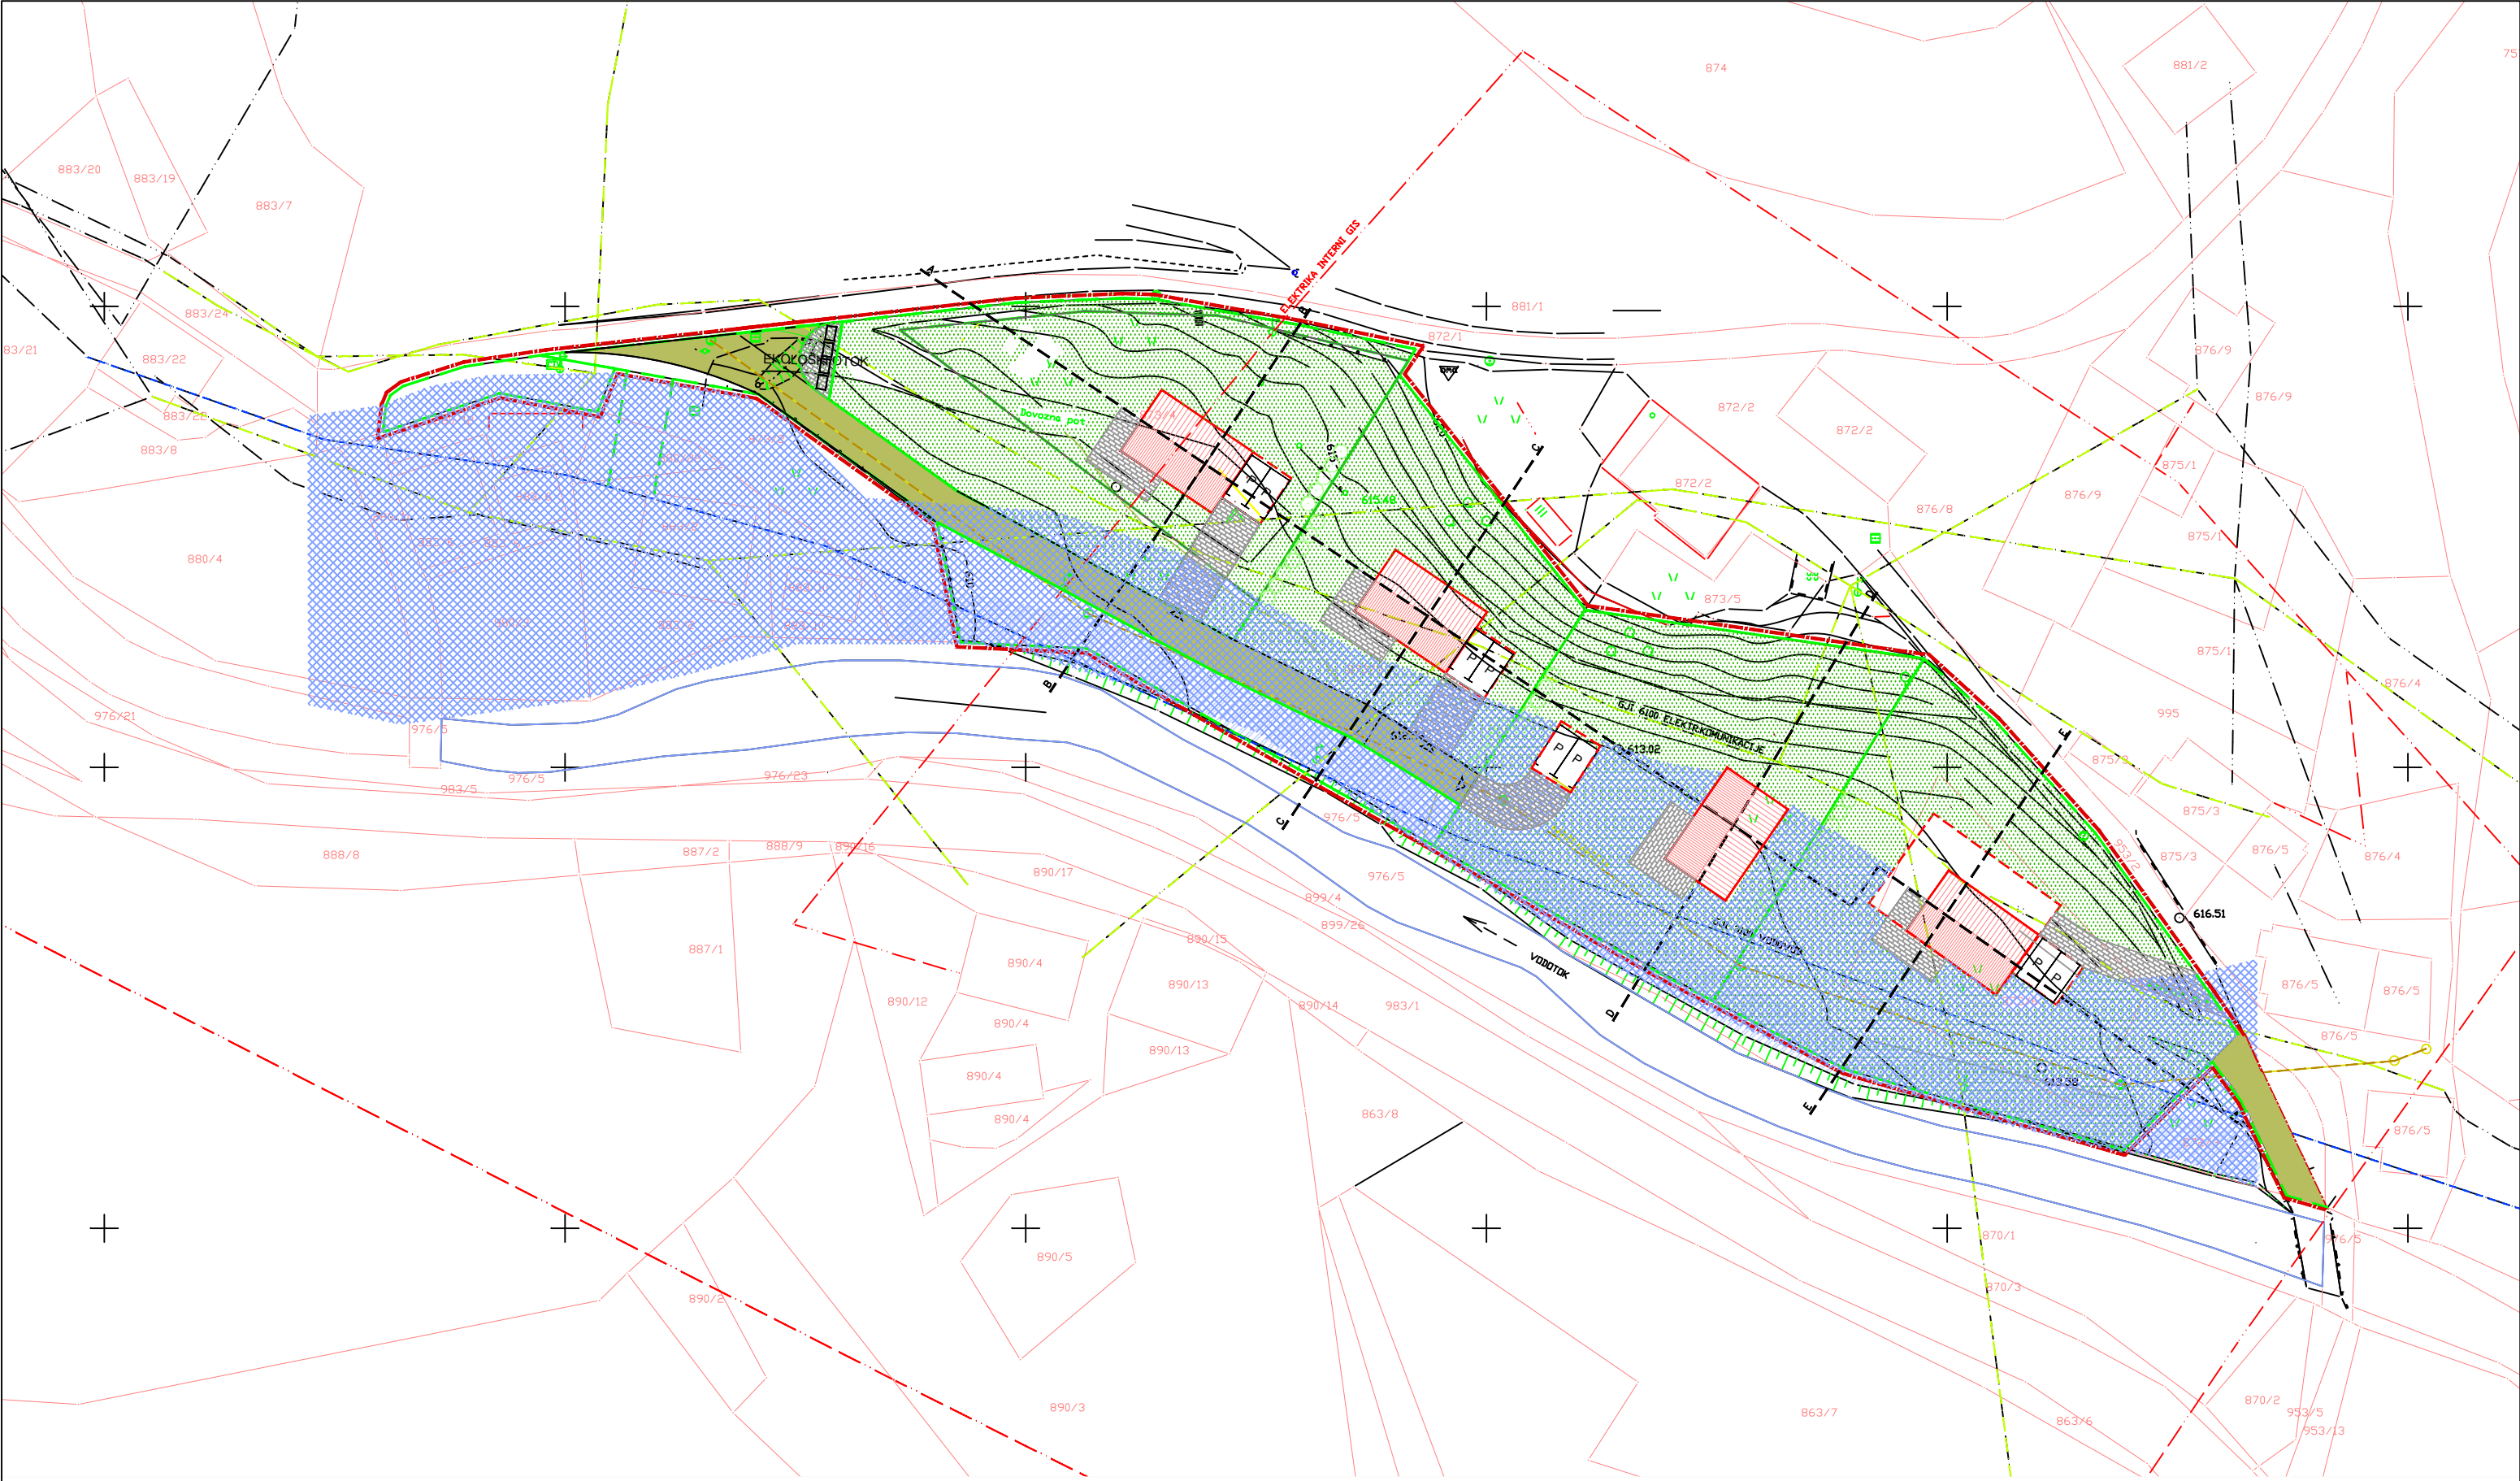

LEGENDA:

-  OBMOČJE OBDELAVE
-  NOVE PARCELNE MEJE
-  POPLAVNO OBMOČJE
-  JAVORSKI POTOK

-  MAKSIMALNE ZUNANJE MERE PREDVIDENIH OBJEKTOV
-  TLAKOVANE POVRŠINE
-  ZELENE POVRŠINE
-  DOVOZNE POTI

ARHITEKTURNI BIRO DEBENJAK d.o.o.

PROJEKTIRANJE, URBANIZEM IN STORITVE GREGORIJEVA ULICA 27, 2000 MARIBOR

objekt:
OSNUTEK OPPN ČRNA VZHOD – EUP CR 2/3 – SS

odgovorni načrtovalec:
ALENKA DEBENJAK, u.di.a.

sodelavec:

oznaka risbe:
KARTA POPLAVNE NEVARNOSTI

parcelne številke
872/1 del, 873/3,
873/5, 873/6 in 873/4

katastrska občina:
908 K.O. JAVORJE

naročnik:
OBČINA ČRNA NA KOROŠKEM

datum:
15.08.2022

merilo:
1:750

številka načrta:
U-01/20

številka risbe:
7