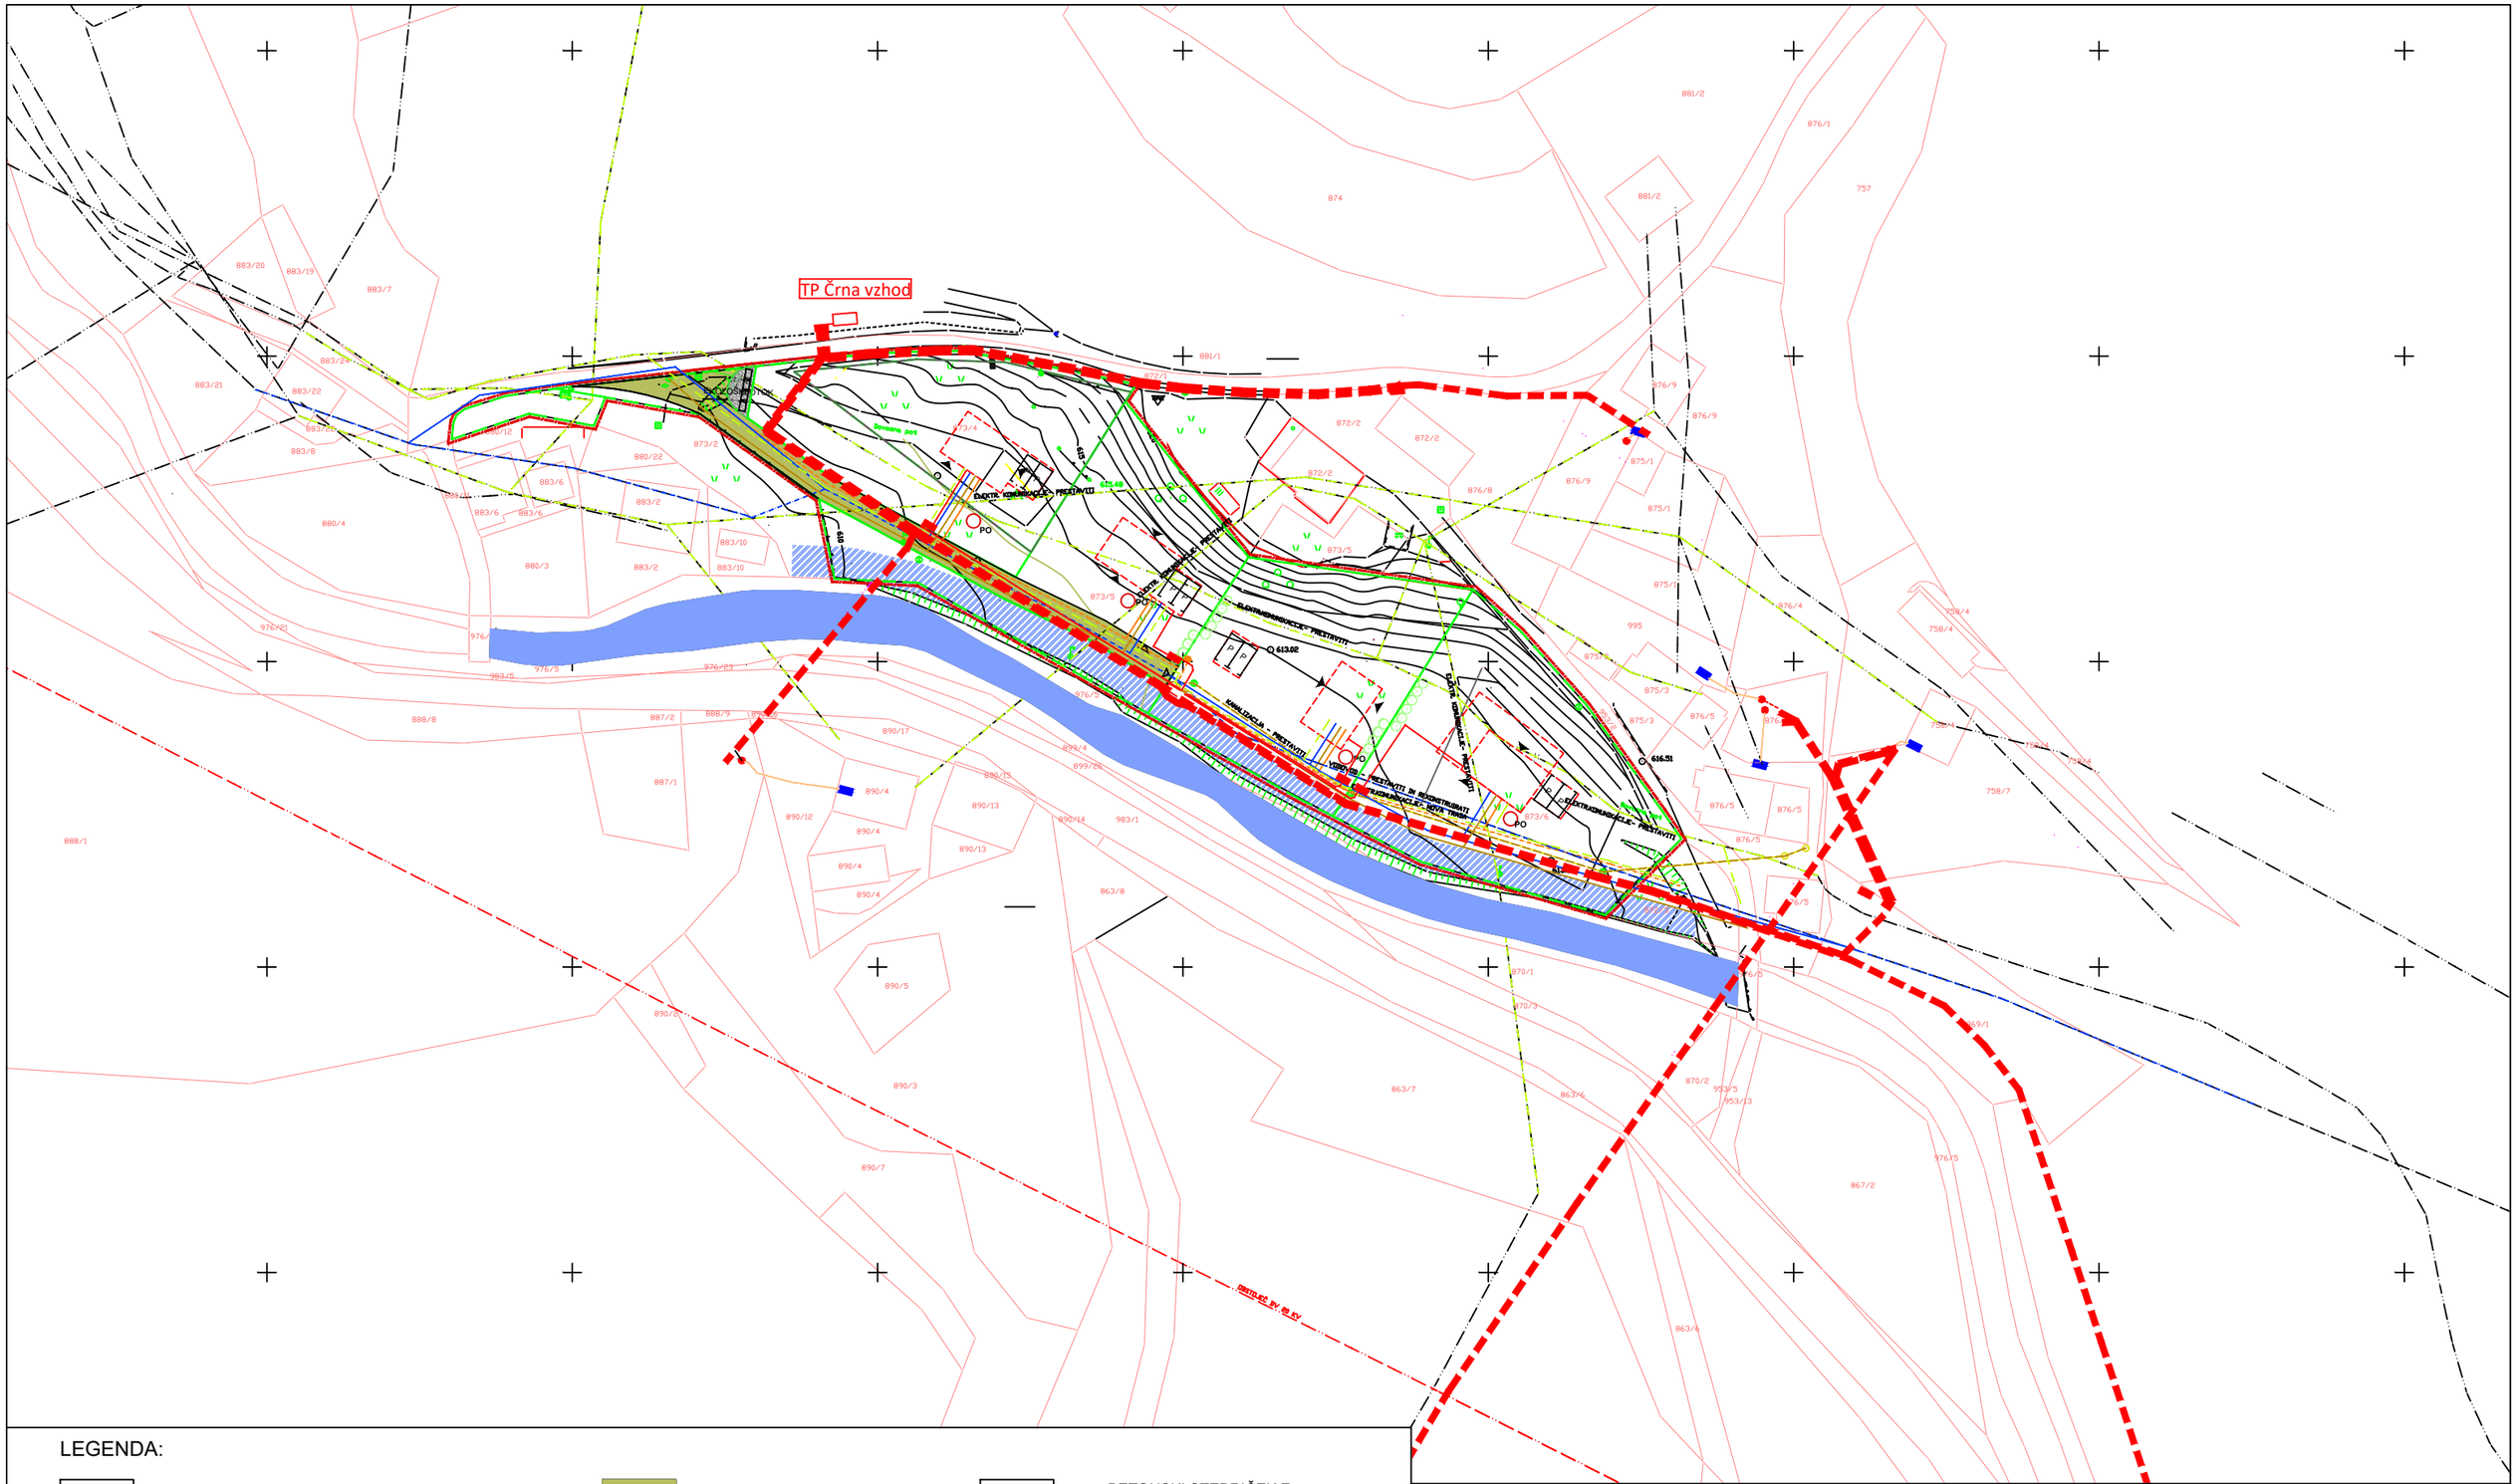

LEGENDA:

- OBMOČJE OBDELAVE
- NOVE PARCELNE MEJE
- OBSTOJEČE PARCELNE MEJE NOVIH PARCEL
- VARSTVENI PAS VODOTOKA
- JAVORSKI POTOK
- DOVOZNE POTI
- PREDVIDENI OBJEKTI
- PO — PONIKOVALNICA
- ELEKTRONSKE KOMUNIKACIJE
- KTV VOD- PREDVIDENO
- BETONSKI STEBRIČEK Z NERJAVEČO KOVINSKO OMARICO
- PS PMO
- NN VOD- PREDVIDENO
- VODOVOD- PREDVIDENO
- KANALIZACIJA- PREDVIDENO

ARHITEKTURNI BIRO DEBENJAK d.o.o.

PROJEKTIRANJE, URBANIZEM IN STORITVE GREGORČIČEVA ULICA 27, 2000 MARIBOR

objekt: OSNUTEK OPPN ČRNA VZHOD		parcelna številka: 873/5 in 873/6 in 873/4	investitor: OBČINA ČRNA NA KOROŠKEM
odgovorni načrtovalec: ALENKA DEBENJAK, u.di.a.	sodelavec:	katasterska občina: 908 K.O. JAVORJE	datum: 31. 1. 2022 / merilo: 1:1000
oznaka risbe: SITUACIJA KOMUNALNIH VODOV–PREDVIDENO			številka načrta: U–01/20 / številka risbe: **4.2**