


LEGENDA SIMBOLNOV:

- Obtočna črpalčka
- Tri potni preklopni ventil
- Porabnik toplote / hladu
- Temperaturno tipalo
- Ciklonsko magnetni ločevalnik nečistoč
- Krogelna pipa
- Varnostni ventil
- Balansirni ventil
- Nepovratna loputa
- Čistilni kos
- Prelivni ventil
- Raztezna posoda
- Avtomatski odzrač. lonček
- Filter sanitarne vode
- Regulator tlaka
- Toplotni prenosnik
- Termostat
- Sobni korektor

LEGENDA CEVDOVODOV:

- Dvižni vod
- Povratni vod
- Hladna sanitarna voda
- Topla sanitarna voda
- Cirkulacija
- El. napajanje
- Komunikacija
- Plinska povezava
- Kapljevinska povezava

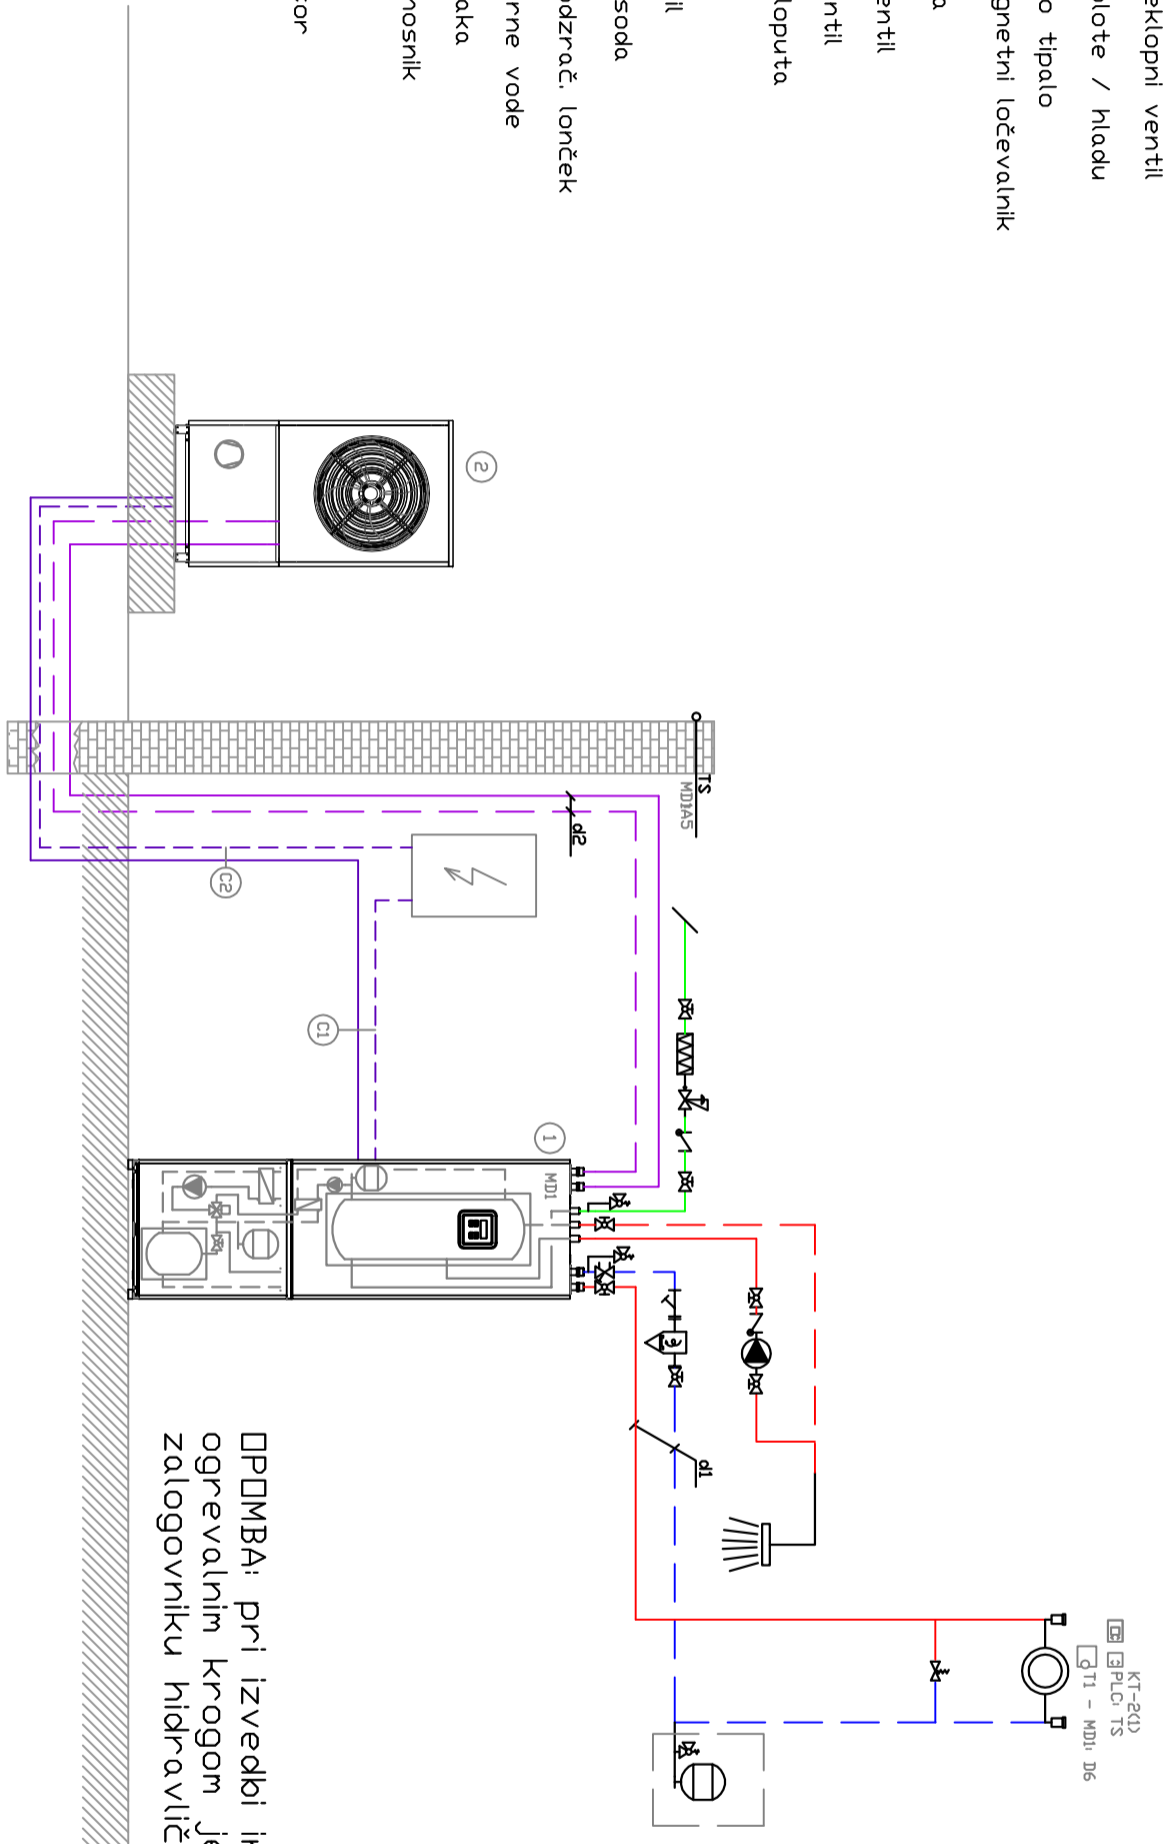

OPomba: pri izvedbi inštalacije z enim direktnim ogrevalnim krogom je potrebno zapreti ventil na zalogovniku hidravličnega modula!

Investitor:		Občina Črna na Koroškem Center 101, 2393 Črna		Objekt:		ČISTILNA NAPRAVA ČRNA	
Projektant:		BAHČ d.o.o. Glavni trg 27, 3313 POLZELA		Za gradnjo:		NOVOGRADNJA PZI	
Ime:		Edo BAHČ, u.d.i.s.		Identif. št.:		S-0429	
Vodja projekta:		Edo BAHČ, u.d.i.s.		Podpis:			
Odg. projektant:		Bojan BAHČ, u.d.g.i.s.		Izdela:			
Datum:		September 2018		Merilo:		/	
Načrt/risba:				Št. risbe:			
STROJNE INŠTALACIJE IN OPREMA				272-00-04			
SHEMA OGREVANJA S TOPLOTNO ČRPALKO				Sprememba:			
				01			