

# RAZDELILEC RT

LOKACIJA : PISARNA PROSTOR EL.OMAR

## BARVNO OŽIČENJE :

ČRNA - 400VAC MOČ  
MODRA - 0VAC MOČ  
RUM/ZEL - OZEMLJITEV  
RDEČA - KRMILJENJE 230VAC  
TEM. MODRA - KRMILJENJE +24VDC  
SIVA - KRMILJENJE +0VDC

SISTEM NAPAJANJA : TN-S  
SISTEM ZAŠČITE : nadtokovna in diferenčna  
NAPETOST NAPAJANJA : 3x400/230V 50Hz  
MALA NAPETOST : 24V DC PELV

RAZDELILEC SE IZDELA SKLADNO S STANDARDOM EN 60439-1

**ProSys**

Podjetje za avtomatizacijo proizvodnih procesov d.o.o.

Šmartno ob Paki 84C, 3327 Š. ob Paki  
E-pošta : info@prosys.si

Odgovorni vodja projekta :  
N. Antončič, univ.dipl.inž.gr. IZS G-1287  
Odgovorni elektro projektant :  
Marko Agrež, univ.dipling.elek. IZS E-0400  
Projektant :  
Marko Agrež, univ.dipling.elek. IZS E-0400  
Datum :  
JUNIJ 2018

Investitor :  
OBČINA ČRNA NA KOROŠKEM  
CENTER 101, 2393 ČRNA  
Objekt :  
ČRNA NA KOROŠKEM  
ČISTILNA NAPRAVA ČRNA


Vsebina : **Razdelilec RT tehnologija**


Št. projekta 15012

Št. načrta : 301/18

Faza PZI

List : **E03** 0 / 58

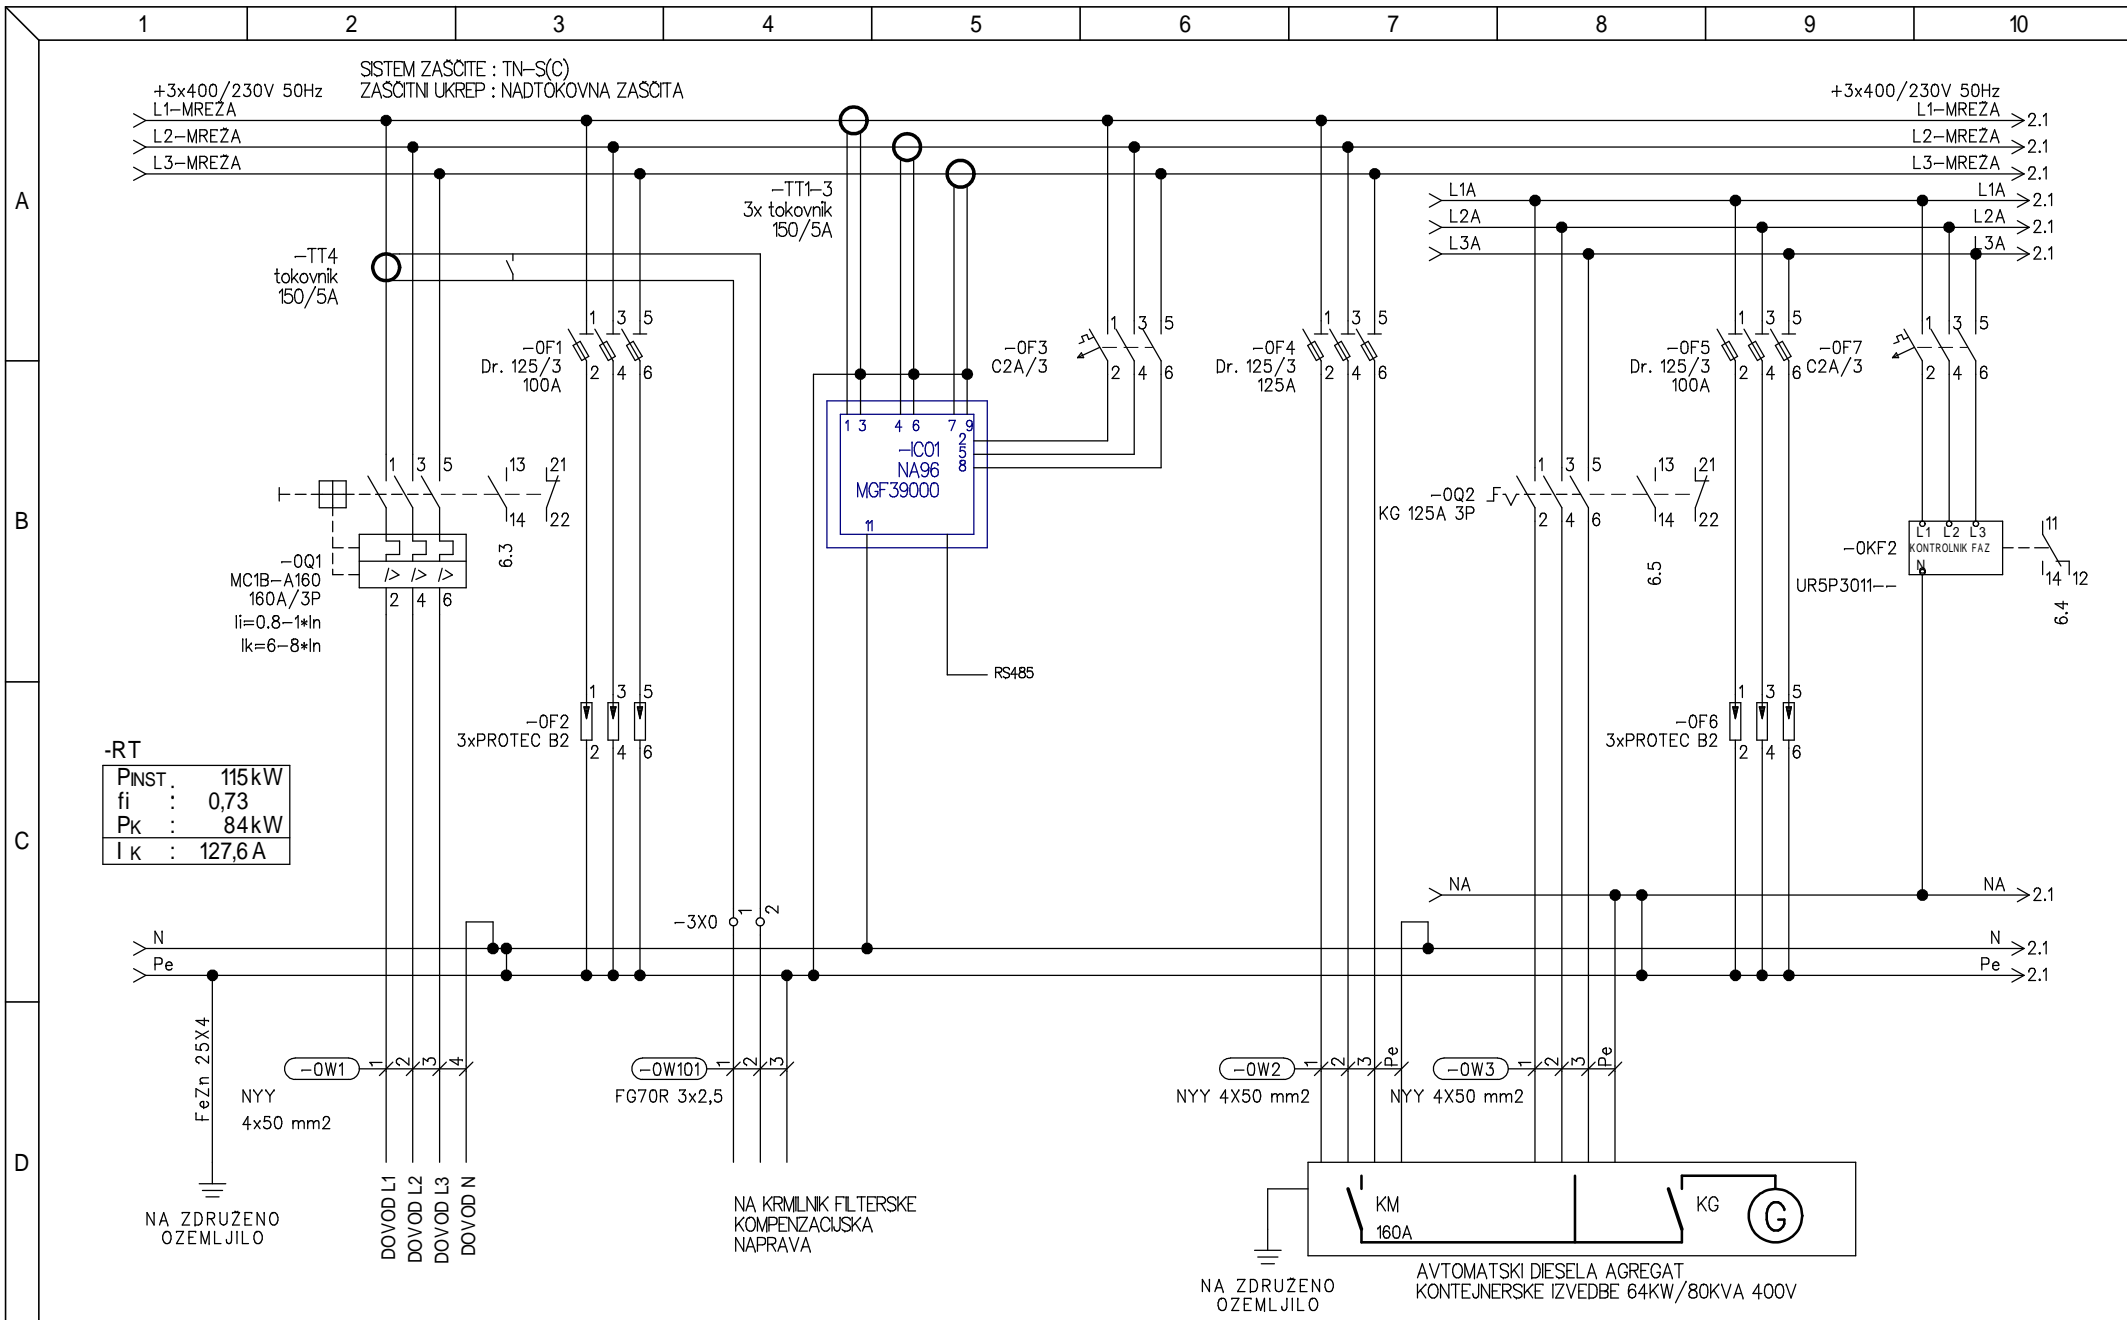

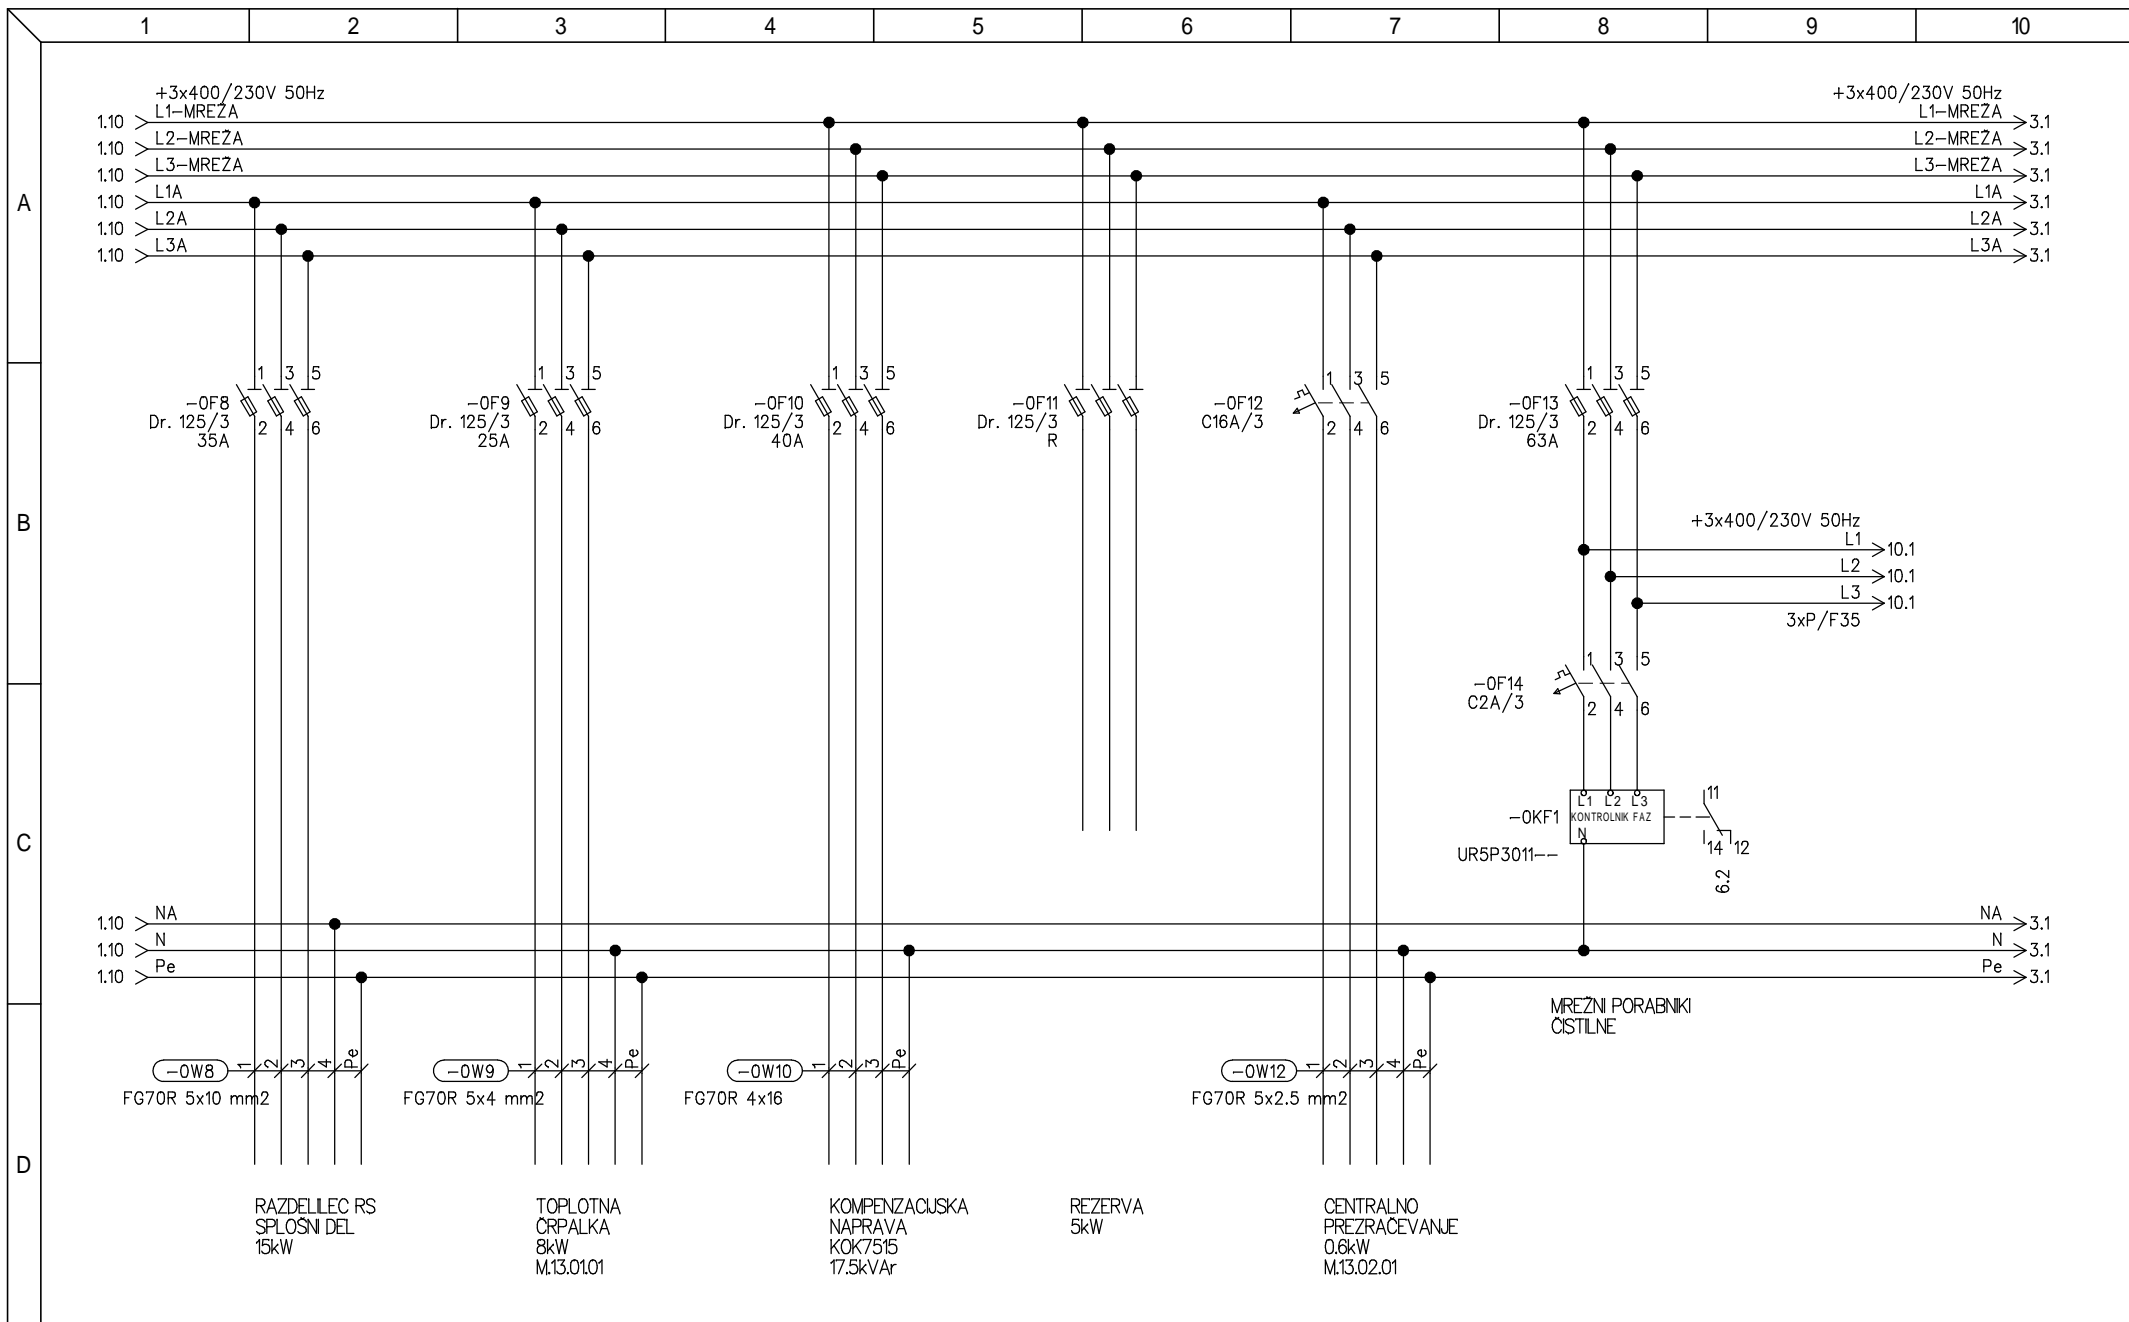

**ProSys**  
 Podjetje za avtomatizacijo proizvodnih procesov d.o.o.  
 Šmartno ob Paki 84C, 3327 Š. ob Paki  
 E-pošta: info@prosys.si


Odgovorni vodja projekta:  
**N. Antončič, univ.dipl.inž.gr. IZS G-1287**  
 Odgovorni elektro projektant:  
**Marko Agrež, univ.dipling.elek. IZS E-0400**  
 Projektant:  
**Marko Agrež, univ.dipling.elek. IZS E-0400**  
 Datum:  
**JUNIJ 2018**


Investitor:  
**OBČINA ČRNA NA KOROŠKEM  
 CENTER 101, 2393 ČRNA**  
 Objekt:  
**ČRNA NA KOROŠKEM  
 ČISTILNA NAPRAVA ČRNA**

Vsebina:  
**Razdelilec RT tehnologija  
 NAPAJANJE  
 TRIPOLNA SHEMA**

Št. projekta 15012  
 Št. načrta: 301/18  
 Faza PZI  
 List: **E03** 2 / 58



 Podjetje za avtomatizacijo proizvodnih procesov d.o.o.  Šmartno ob Paki 84C, 3327 Š. ob Paki E-pošta : info@prosys.si	Odgovorni vodja projekta : <b>N. Antončič, univ.dipl.inž.gr. IZS G-1287</b>	Investitor : <b>OBČINA ČRNA NA KOROŠKEM          CENTER 101, 2393 ČRNA</b>	Vsečina : <b>Razdelilec RT tehnologija          NAPAJANJE</b>	Št. projekta <b>15012</b>
	Odgovorni elektro projektant : <b>Marko Agrež, univ.dipl.inž.elek. IZS E-0400</b>	Objekt : <b>ČRNA NA KOROŠKEM          ČISTILNA NAPRAVA ČRNA</b>		Št. načrta : <b>301/18</b>
	Projektant : <b>Marko Agrež, univ.dipl.inž.elek. IZS E-0400</b>	Datum : <b>JUNIJ 2018</b>		Faza <b>PZI</b>
				List : <b>E03</b> <b>3/ 58</b>

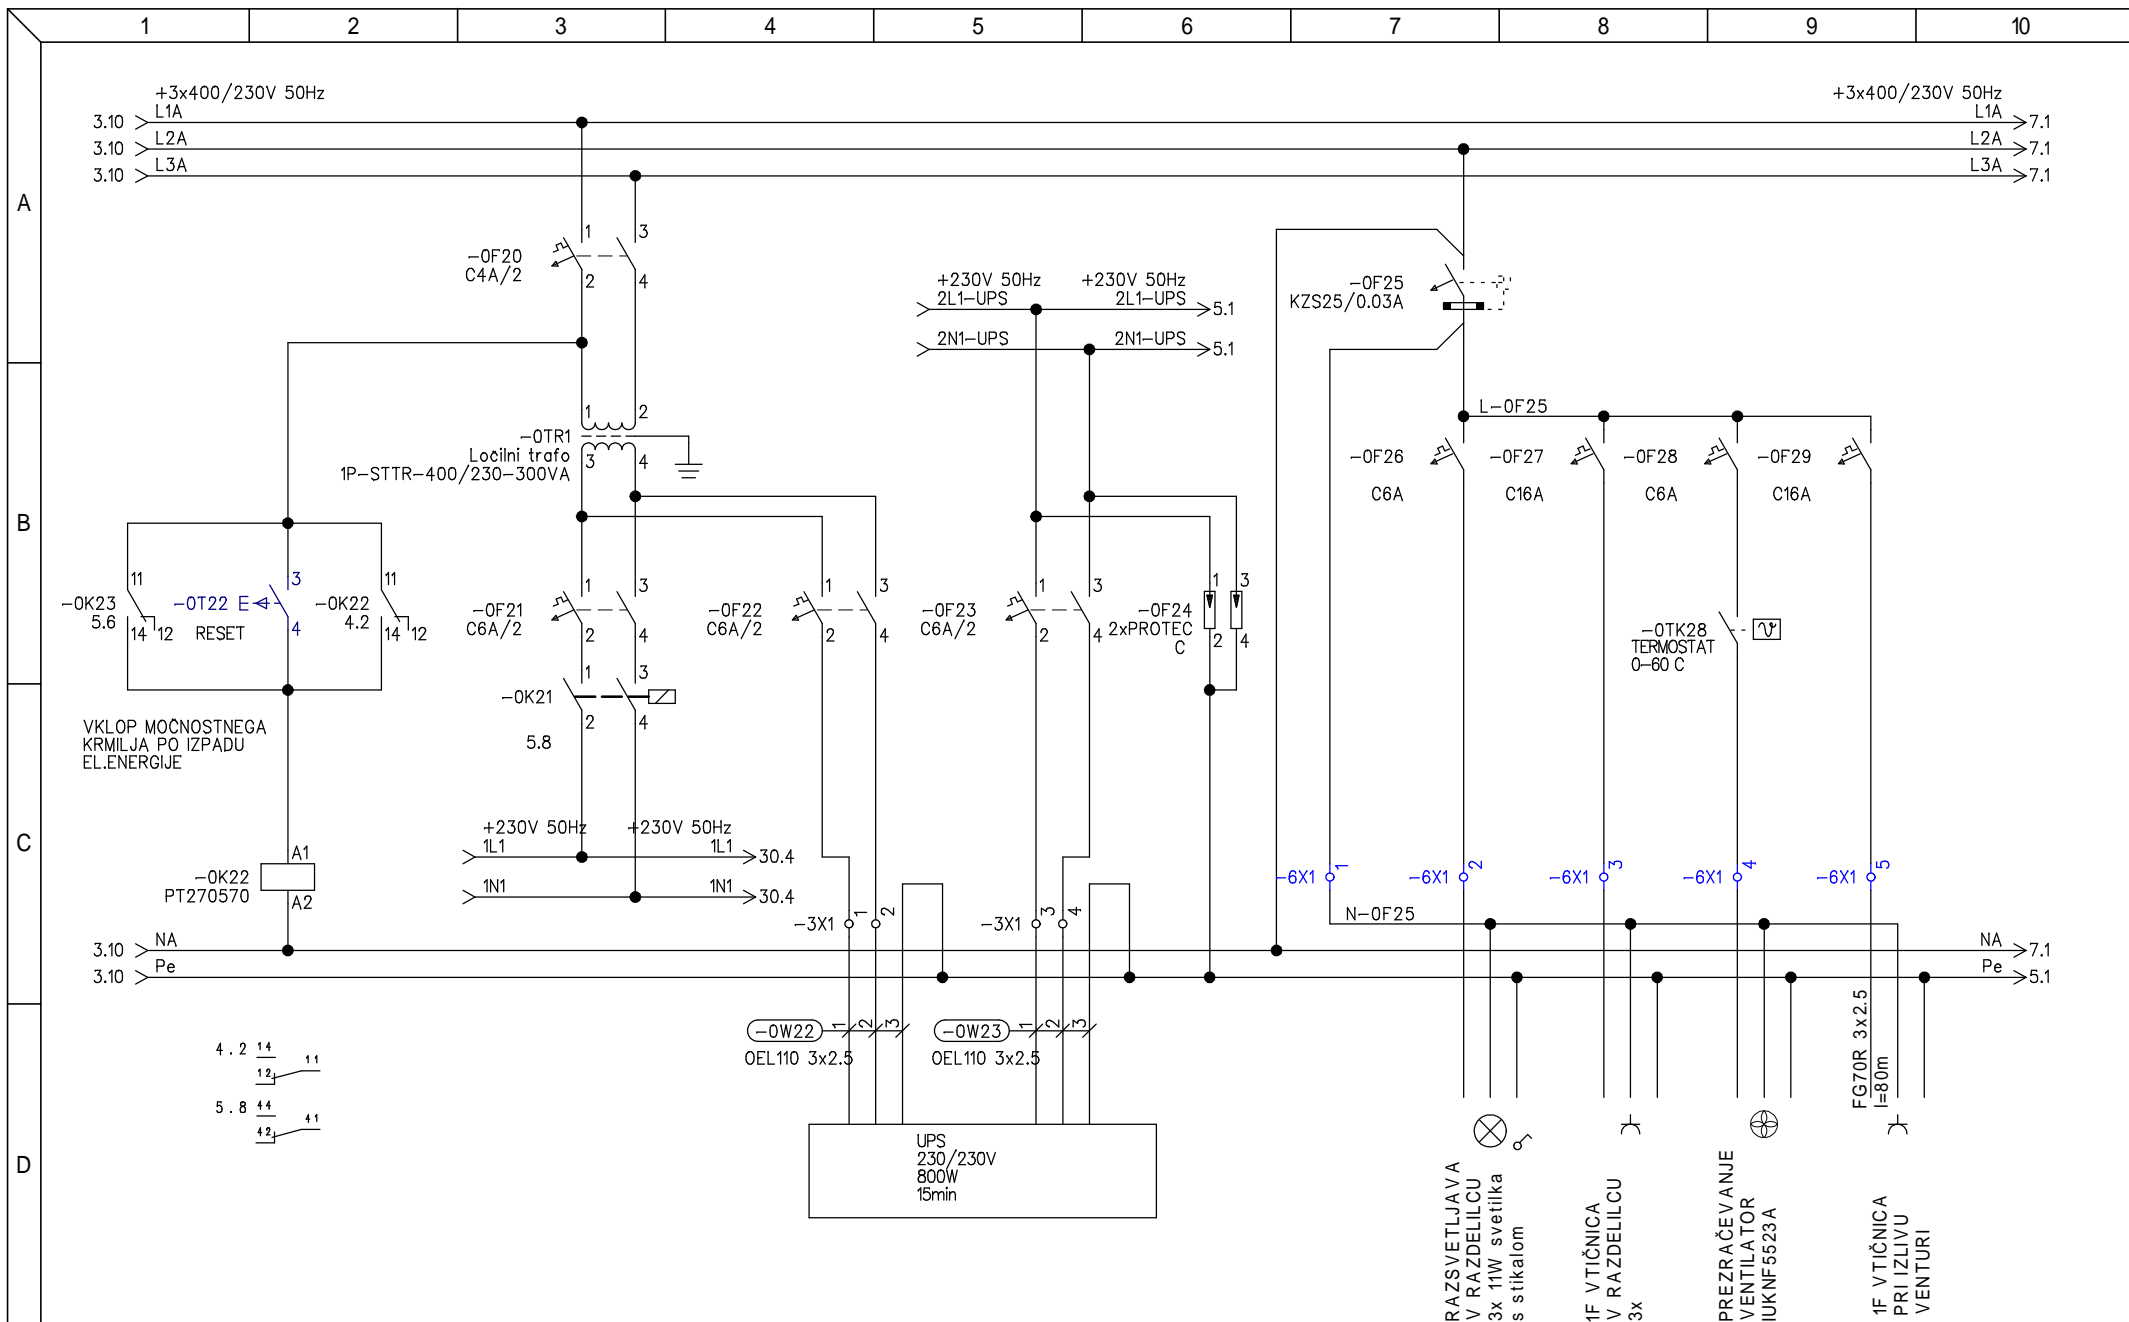


**ProSys**  
 Podjetje za avtomatizacijo proizvodnih procesov d.o.o.  
 Šmartno ob Paki 84C, 3327 Š. ob Paki  
 E-pošta : info@prosys.si


Odgovorni vodja projekta :  
**N. Antončič, univ.dipl.inž.gr. IZS G-1287**  
 Odgovorni elektro projektant :  
**Marko Agrež, univ.dipl.ing.elek. IZS E-0400**  
 Projektant :  
**Marko Agrež, univ.dipl.ing.elek. IZS E-0400**  
 Datum :  
**JUNIJ 2018**


Investitor :  
**OBČINA ČRNA NA KOROŠKEM CENTER 101, 2393 ČRNA**  
 Objekt :  
**ČRNA NA KOROŠKEM ČISTILNA NAPRAVA ČRNA**

Vsebina : **Razdelilec RT tehnologija LOČILNA NAPETOST KRMILNA SHEMA**


Št. projekta **15012**  
 Št. načrta : **301/18**  
 Faza **PZI**  
 List : **E03 4/ 58**

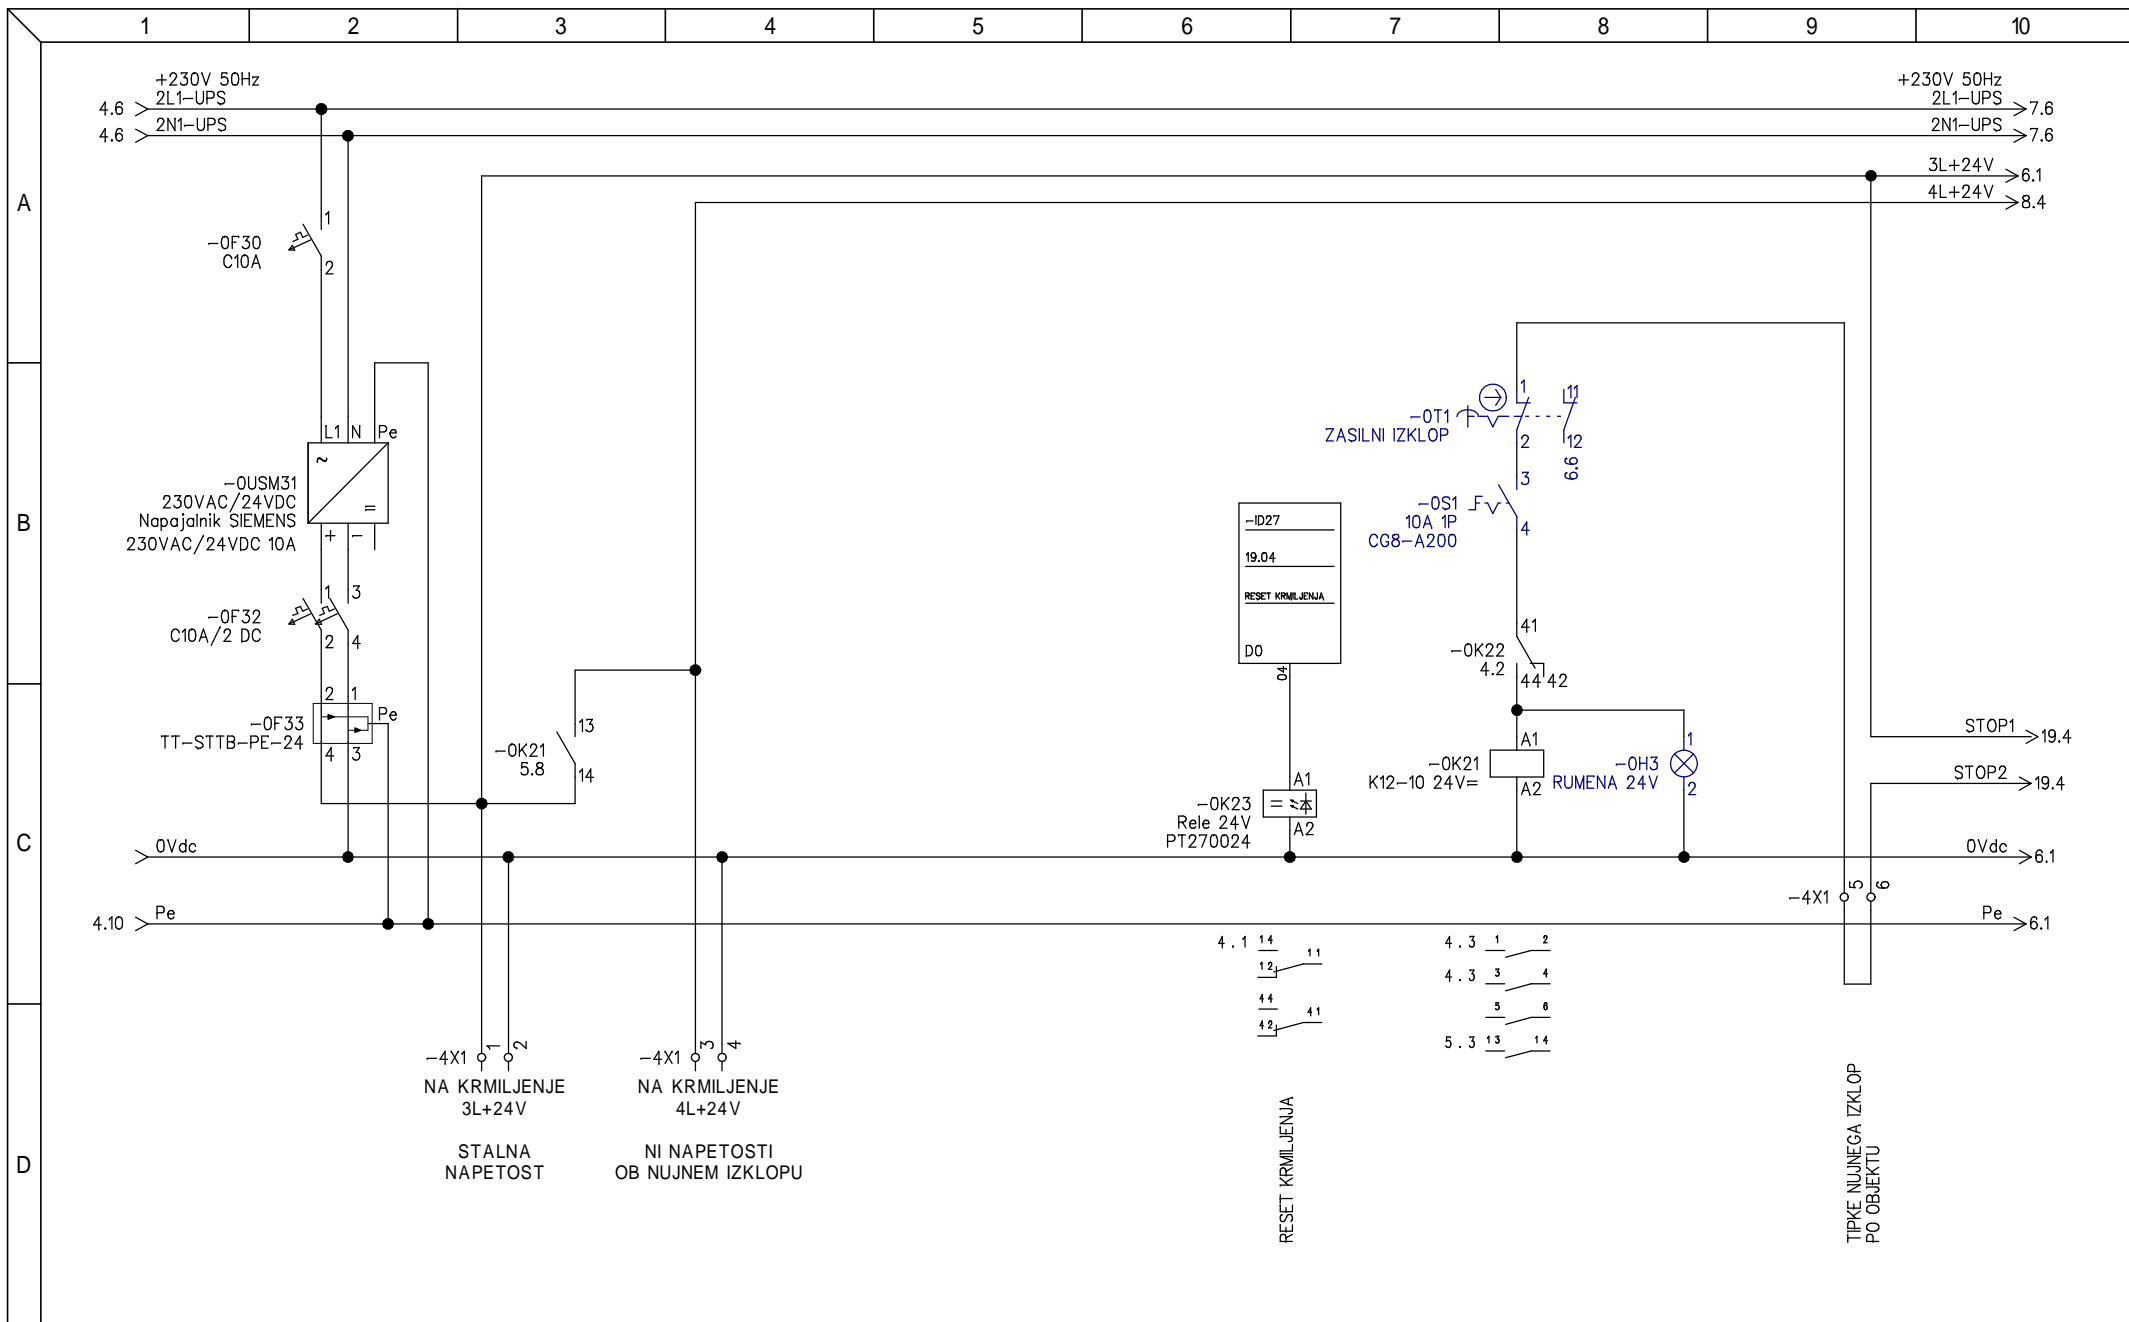

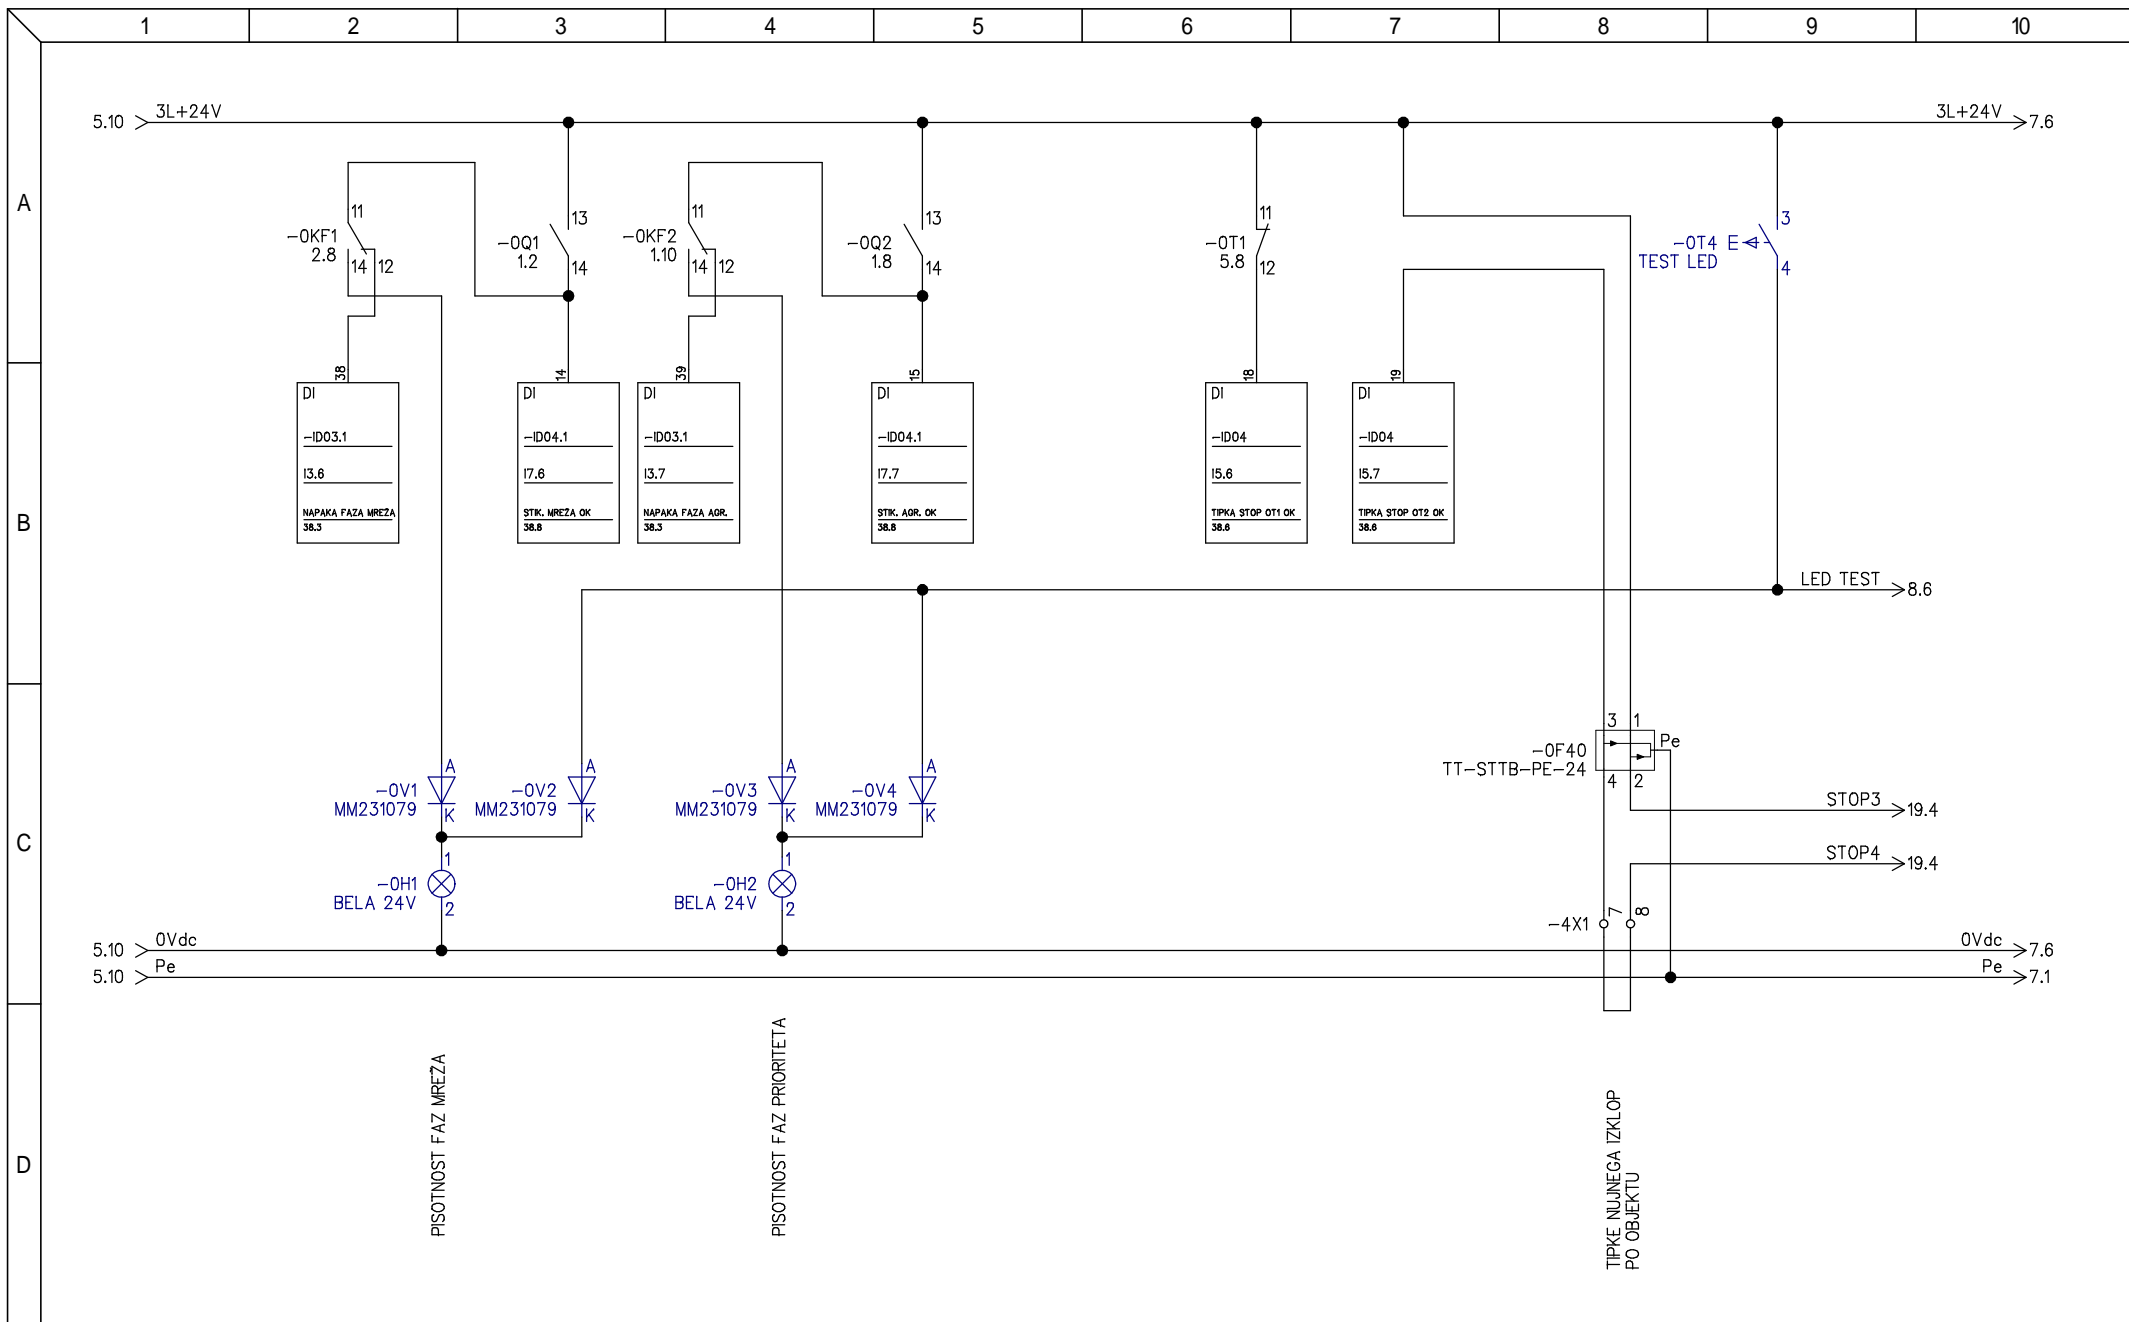

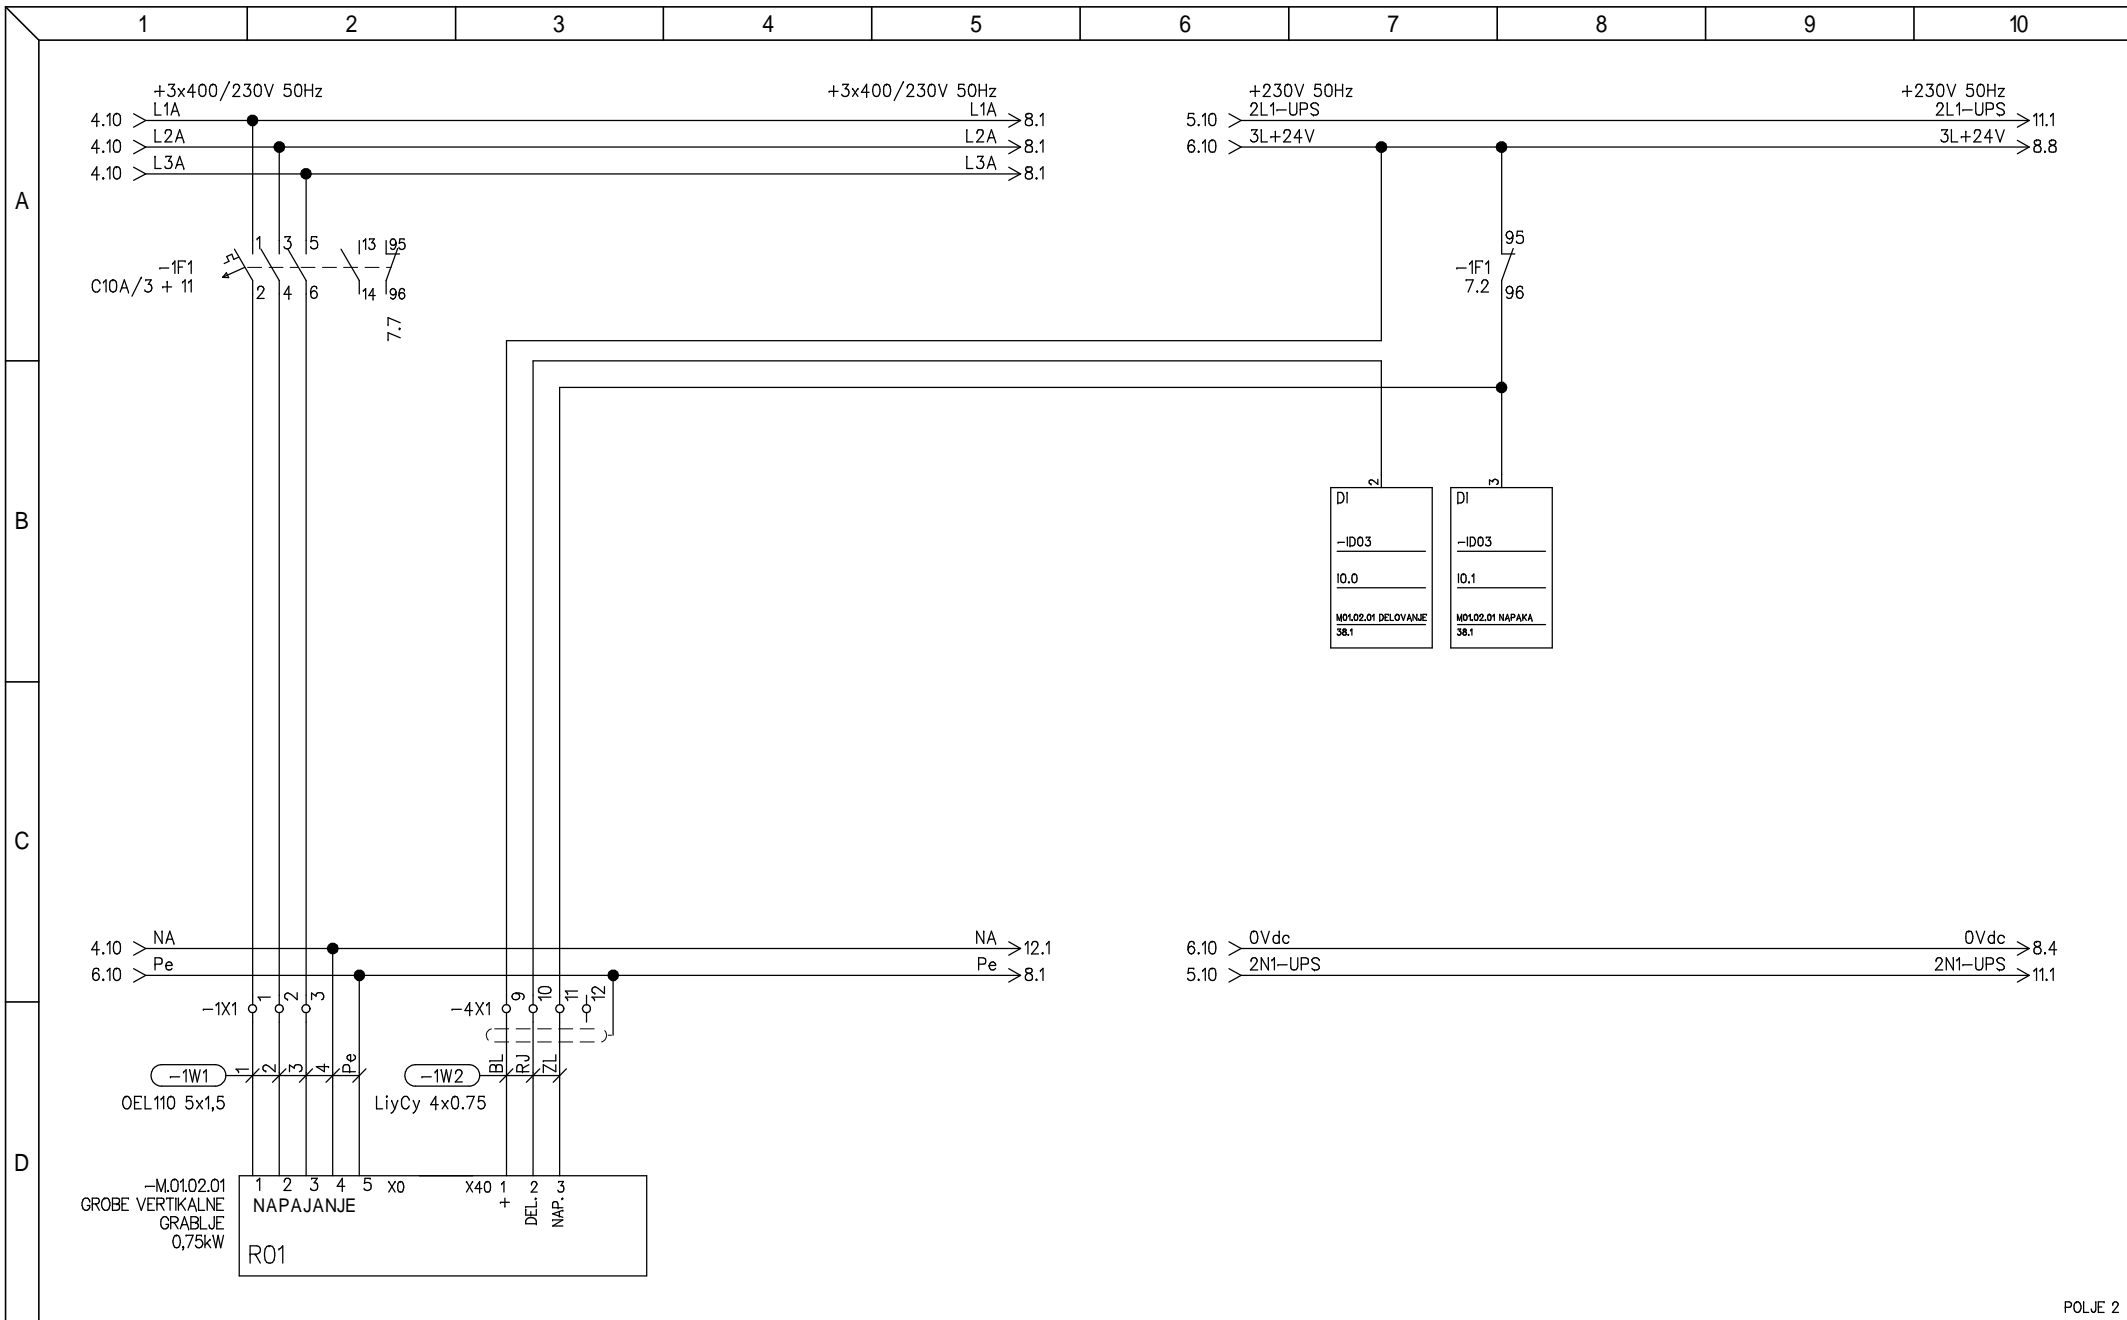


POLJE 2

 Podjetje za avtomatizacijo proizvodnih procesov d.o.o. Šmartno ob Paki 84C, 3327 Š. ob Paki E-pošta : info@prosys.si	Odgovorni vodja projekta : <b>N. Antončič, univ.dipl.inž.gr. IZS G-1287</b>	Investitor : <b>OBČINA ČRNA NA KOROŠKEM CENTER 101, 2393 ČRNA</b>	Vsebinska : <b>Razdelilec RT tehnologija GROBE VERTIKALNE GRABLJE TROPOLNA SHEMA</b>	Št. projekta <b>15012</b>
	Odgovorni elektro projektant : <b>Marko Agrež, univ.dipl.inž.elek. IZS E-0400</b>	Objekt : <b>ČRNA NA KOROŠKEM ČISTILNA NAPRAVA ČRNA</b>		Št. načrta : <b>301/18</b>
	Projektant : <b>Marko Agrež, univ.dipl.inž.elek. IZS E-0400</b>			Faza <b>PZI</b>
	Datum : <b>JUNIJ 2018</b>			List : <b>E03 7 / 58</b>

Dokument : RT V1




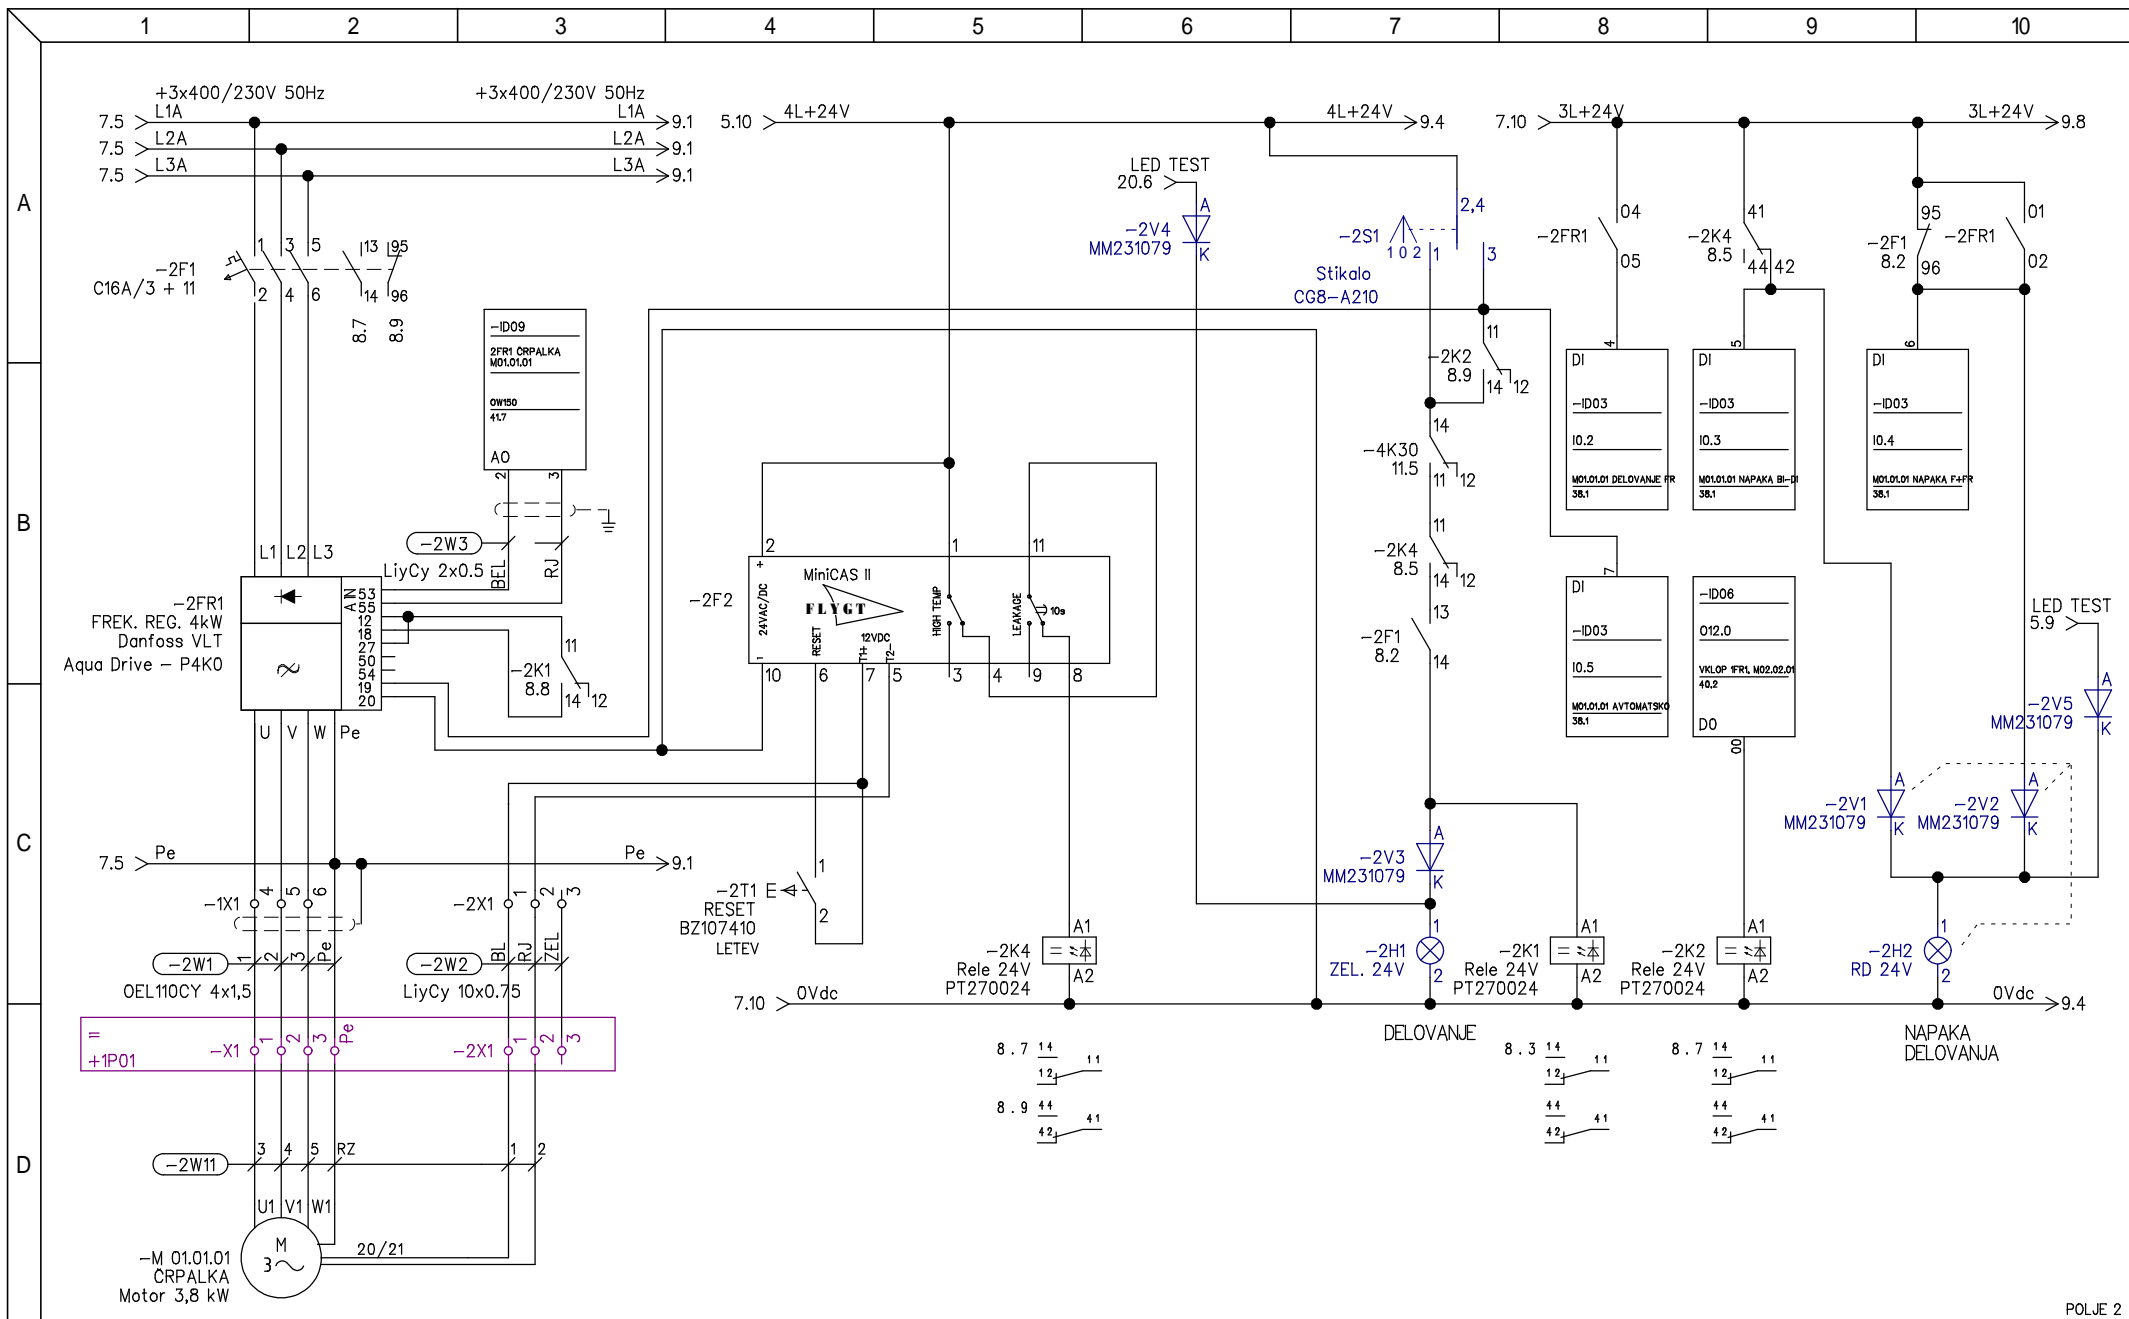

POLJE 2

<p>Podjetje za avtomatizacijo proizvodnih procesov d.o.o.</p> <p>Šmartno ob Paki 84C, 3327 S. ob Paki E-pošta : info@prosys.si</p>	<p>Odgovorni vodja projekta : <b>N. Antončič, univ.dipl.inž.gr. IZS G-1287</b></p>	<p>Investitor : <b>OBČINA ČRNA NA KOROŠKEM CENTER 101, 2393 ČRNA</b></p>	<p>Vsebinska : <b>Razdelilec RT tehnologija ČRPALIŠČE, ČRPALKA M01.01.01 TROPOLNA SHEMA</b></p>	<p>Št. projekta <b>15012</b></p>
	<p>Odgovorni elektro projektant : <b>Marko Agrež, univ.dipl.inž.elek. IZS E-0400</b></p>	<p>Objekt : <b>ČRNA NA KOROŠKEM ČISTILNA NAPRAVA ČRNA</b></p>		<p>Št. načrta : <b>301/18</b></p>
<p>Projektant : <b>Marko Agrež, univ.dipl.inž.elek. IZS E-0400</b></p>	<p>Datum : <b>JUNIJ 2018</b></p>			<p>Faza <b>PZI</b></p>
				<p>List : <b>E03 8 / 58</b></p>

Dokument : RT V1

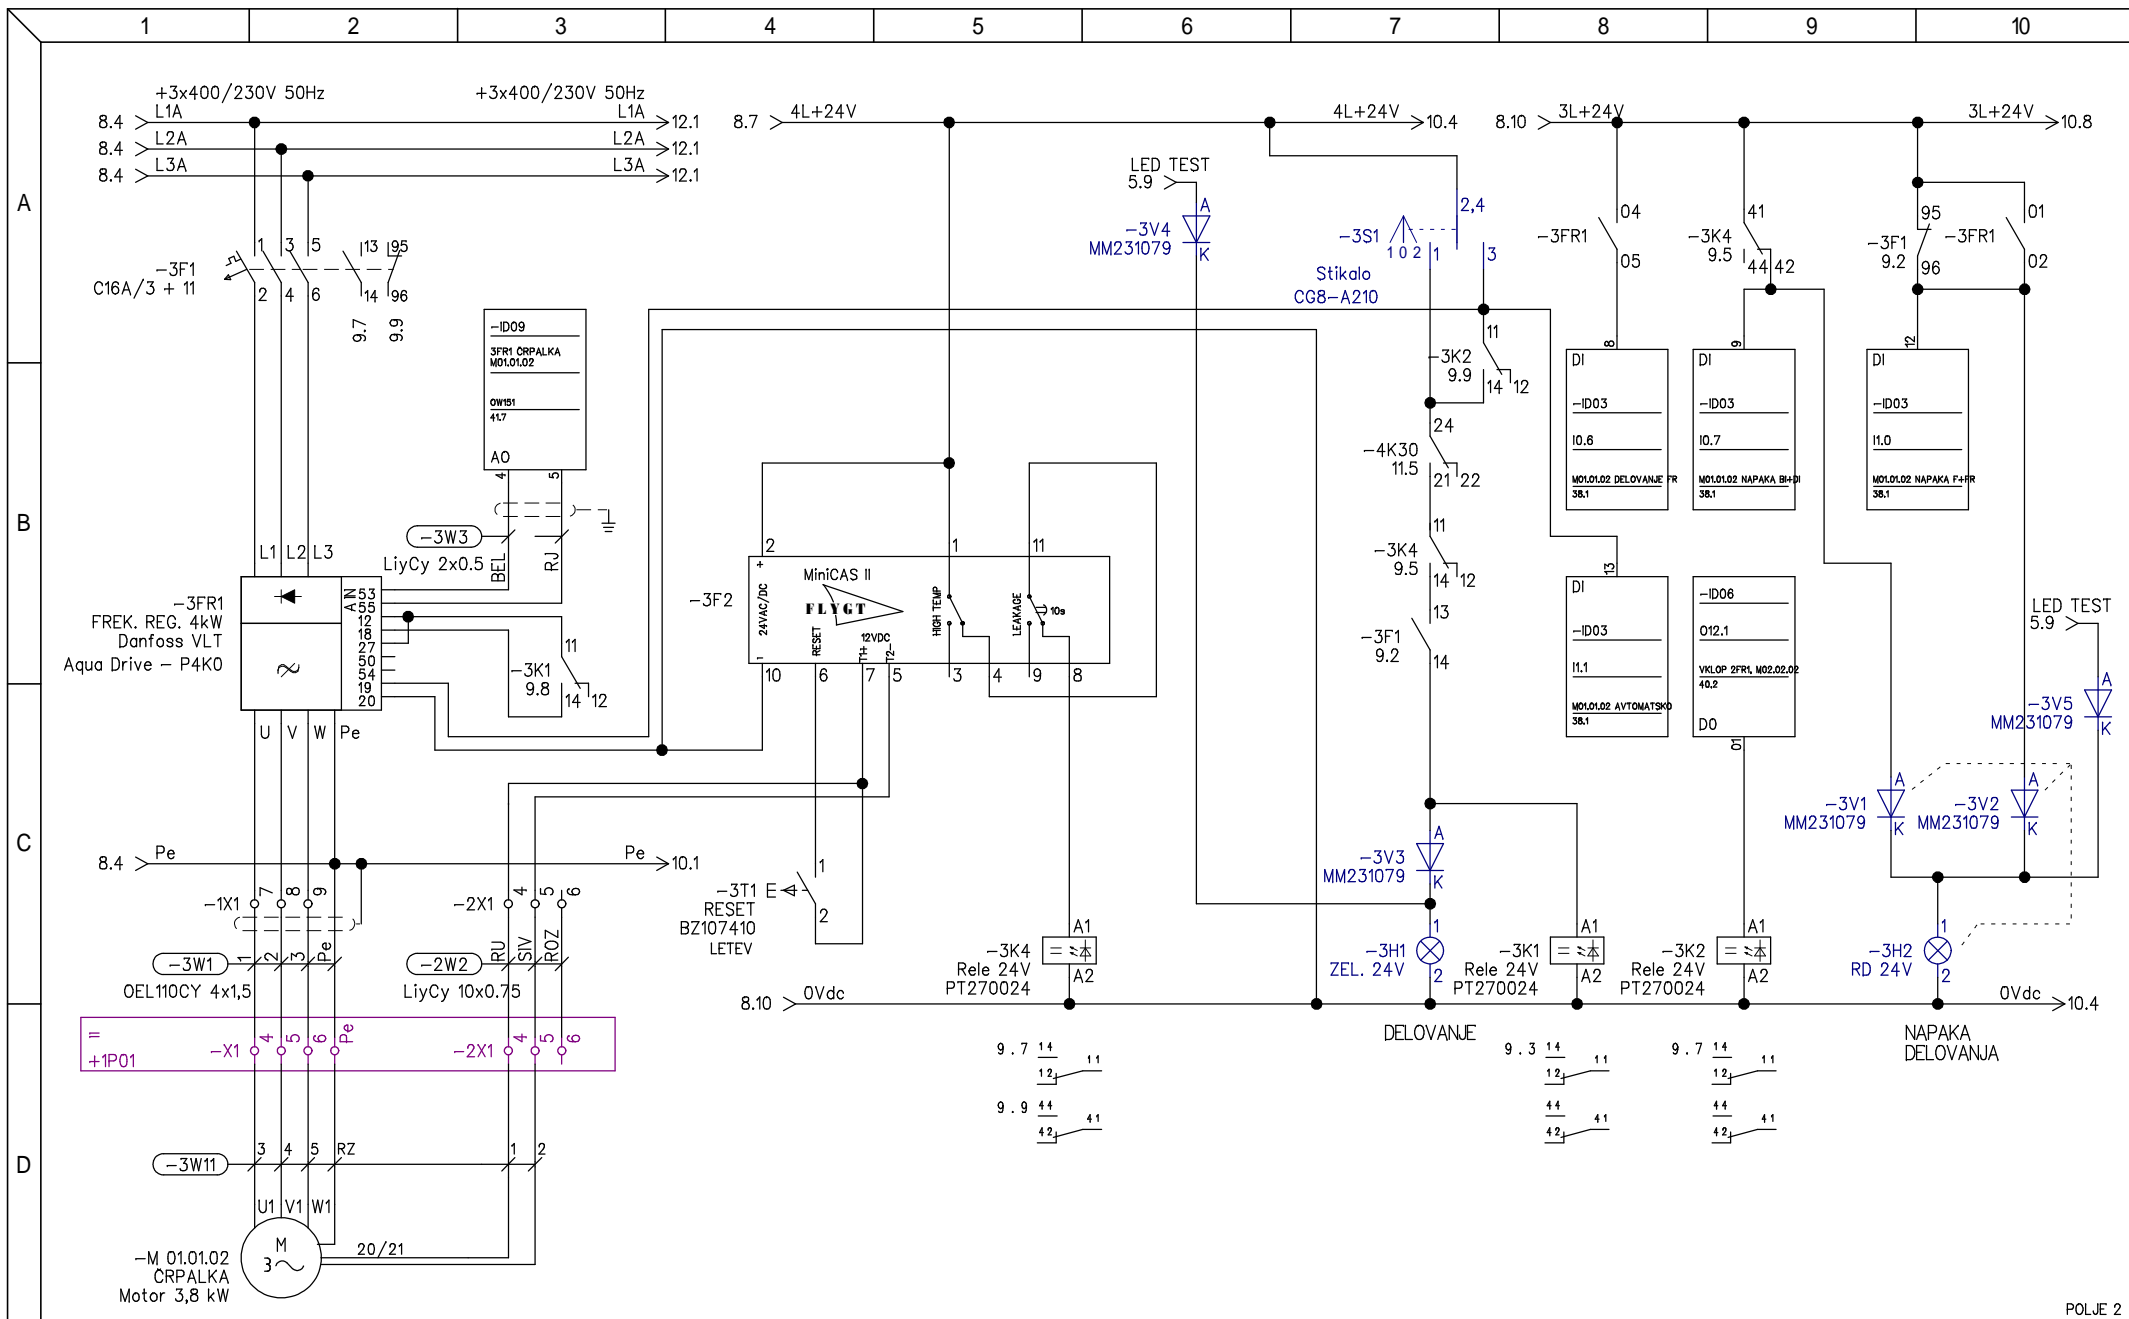

POLJE 2

**ProSys**  
 Podjetje za avtomatizacijo proizvodnih procesov d.o.o.  
 Šmartno ob Paki 84C, 3327 S. ob Paki  
 E-pošta : info@prosys.si


Odgovorni vodja projekta :  
**N. Antončič, univ.dipl.inž.gr. IZS G-1287**  
 Odgovorni elektro projektant :  
**Marko Agrež, univ.dipl.ing.elek. IZS E-0400**  
 Projektant :  
**Marko Agrež, univ.dipl.ing.elek. IZS E-0400**  
 Datum :  
**JUNIJ 2018**

Investitor :  
**OBČINA ČRNA NA KOROŠKEM CENTER 101, 2393 ČRNA**  
 Objekt :  
**ČRNA NA KOROŠKEM ČISTILNA NAPRAVA ČRNA**


Vsebina :  
**Razdelilec RT tehnologija ČRPALIŠČE, ČRPALKA M02.02.02 TROPOLNA SHEMA**

Št. projekta 15012  
 Št. načrta : 301/18  
 Faza PZI  
 List : **E03** 9 / 58


Dokument : RT V1

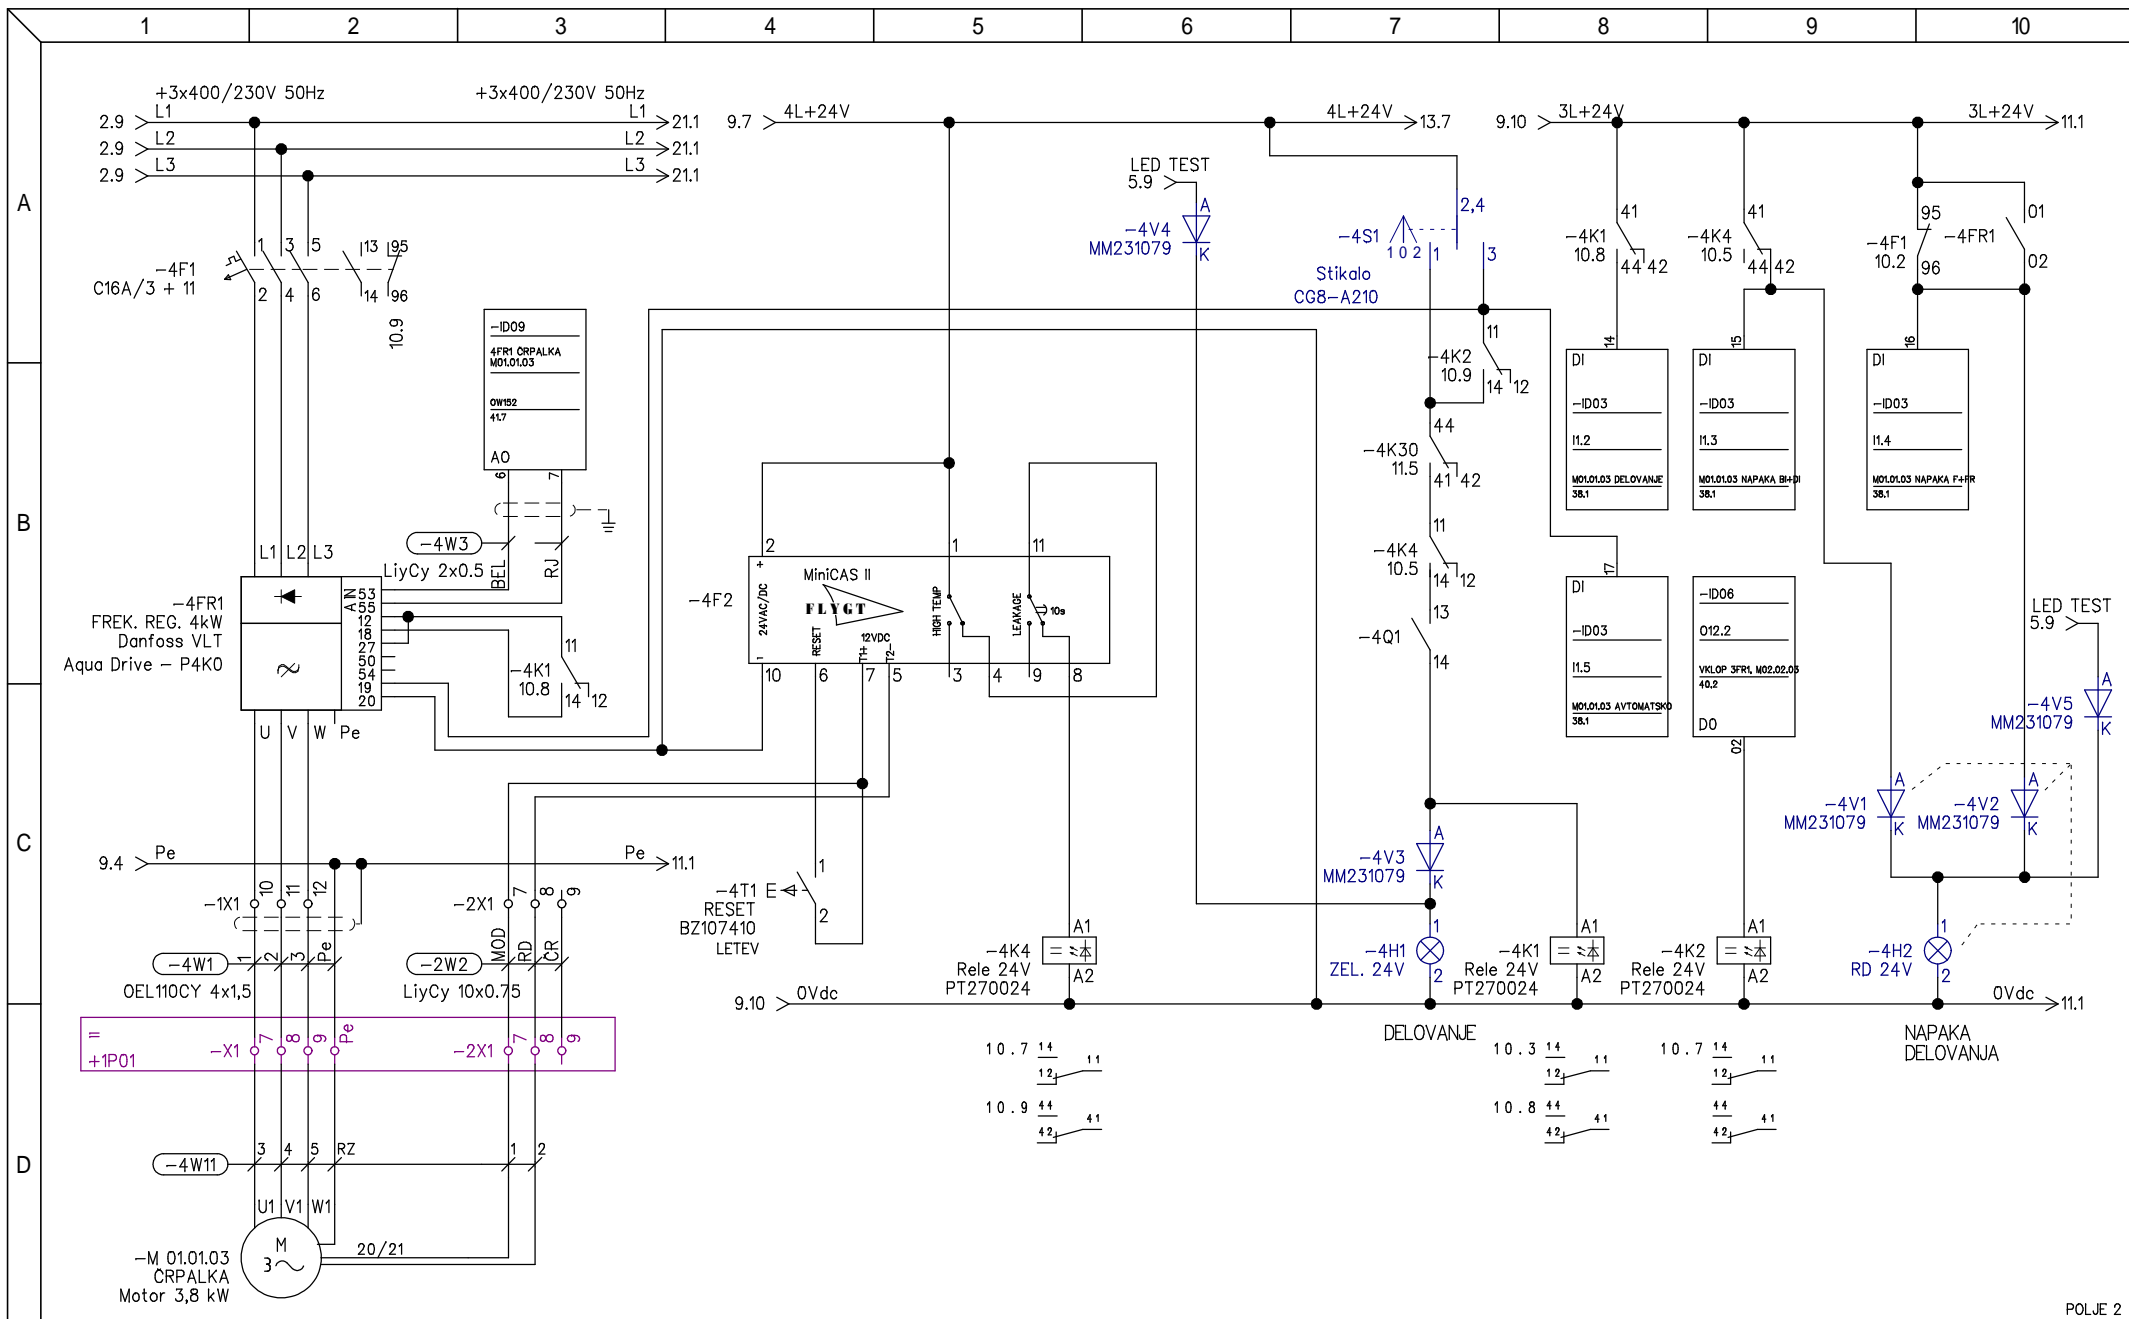

POLJE 2

 Podjetje za avtomatizacijo proizvodnih procesov d.o.o. Šmartno ob Paki 84C, 3327 S. ob Paki E-pošta: info@prosys.si	Odgovorni vodja projekta: <b>N. Antončič, univ.dipl.inž.gr. IZS G-1287</b>	Investitor: <b>OBČINA ČRNA NA KOROŠKEM CENTER 101, 2393 ČRNA</b>	Vsečina: <b>Razdelilec RT tehnologija          ČRPALIŠČE, ČRPALKA M01.01.03          TROPOLNA SHEMA</b>	Št. projekta 15012 Št. načrta: 301/18
	Projektant: <b>Marko Agrež, univ.dipl.inž.elek. IZS E-0400</b>	Objekt: <b>ČRNA NA KOROŠKEM          ČISTILNA NAPRAVA ČRNA</b>		Faza PZI List: <b>E03 10/58</b>


Dokument: RT V1

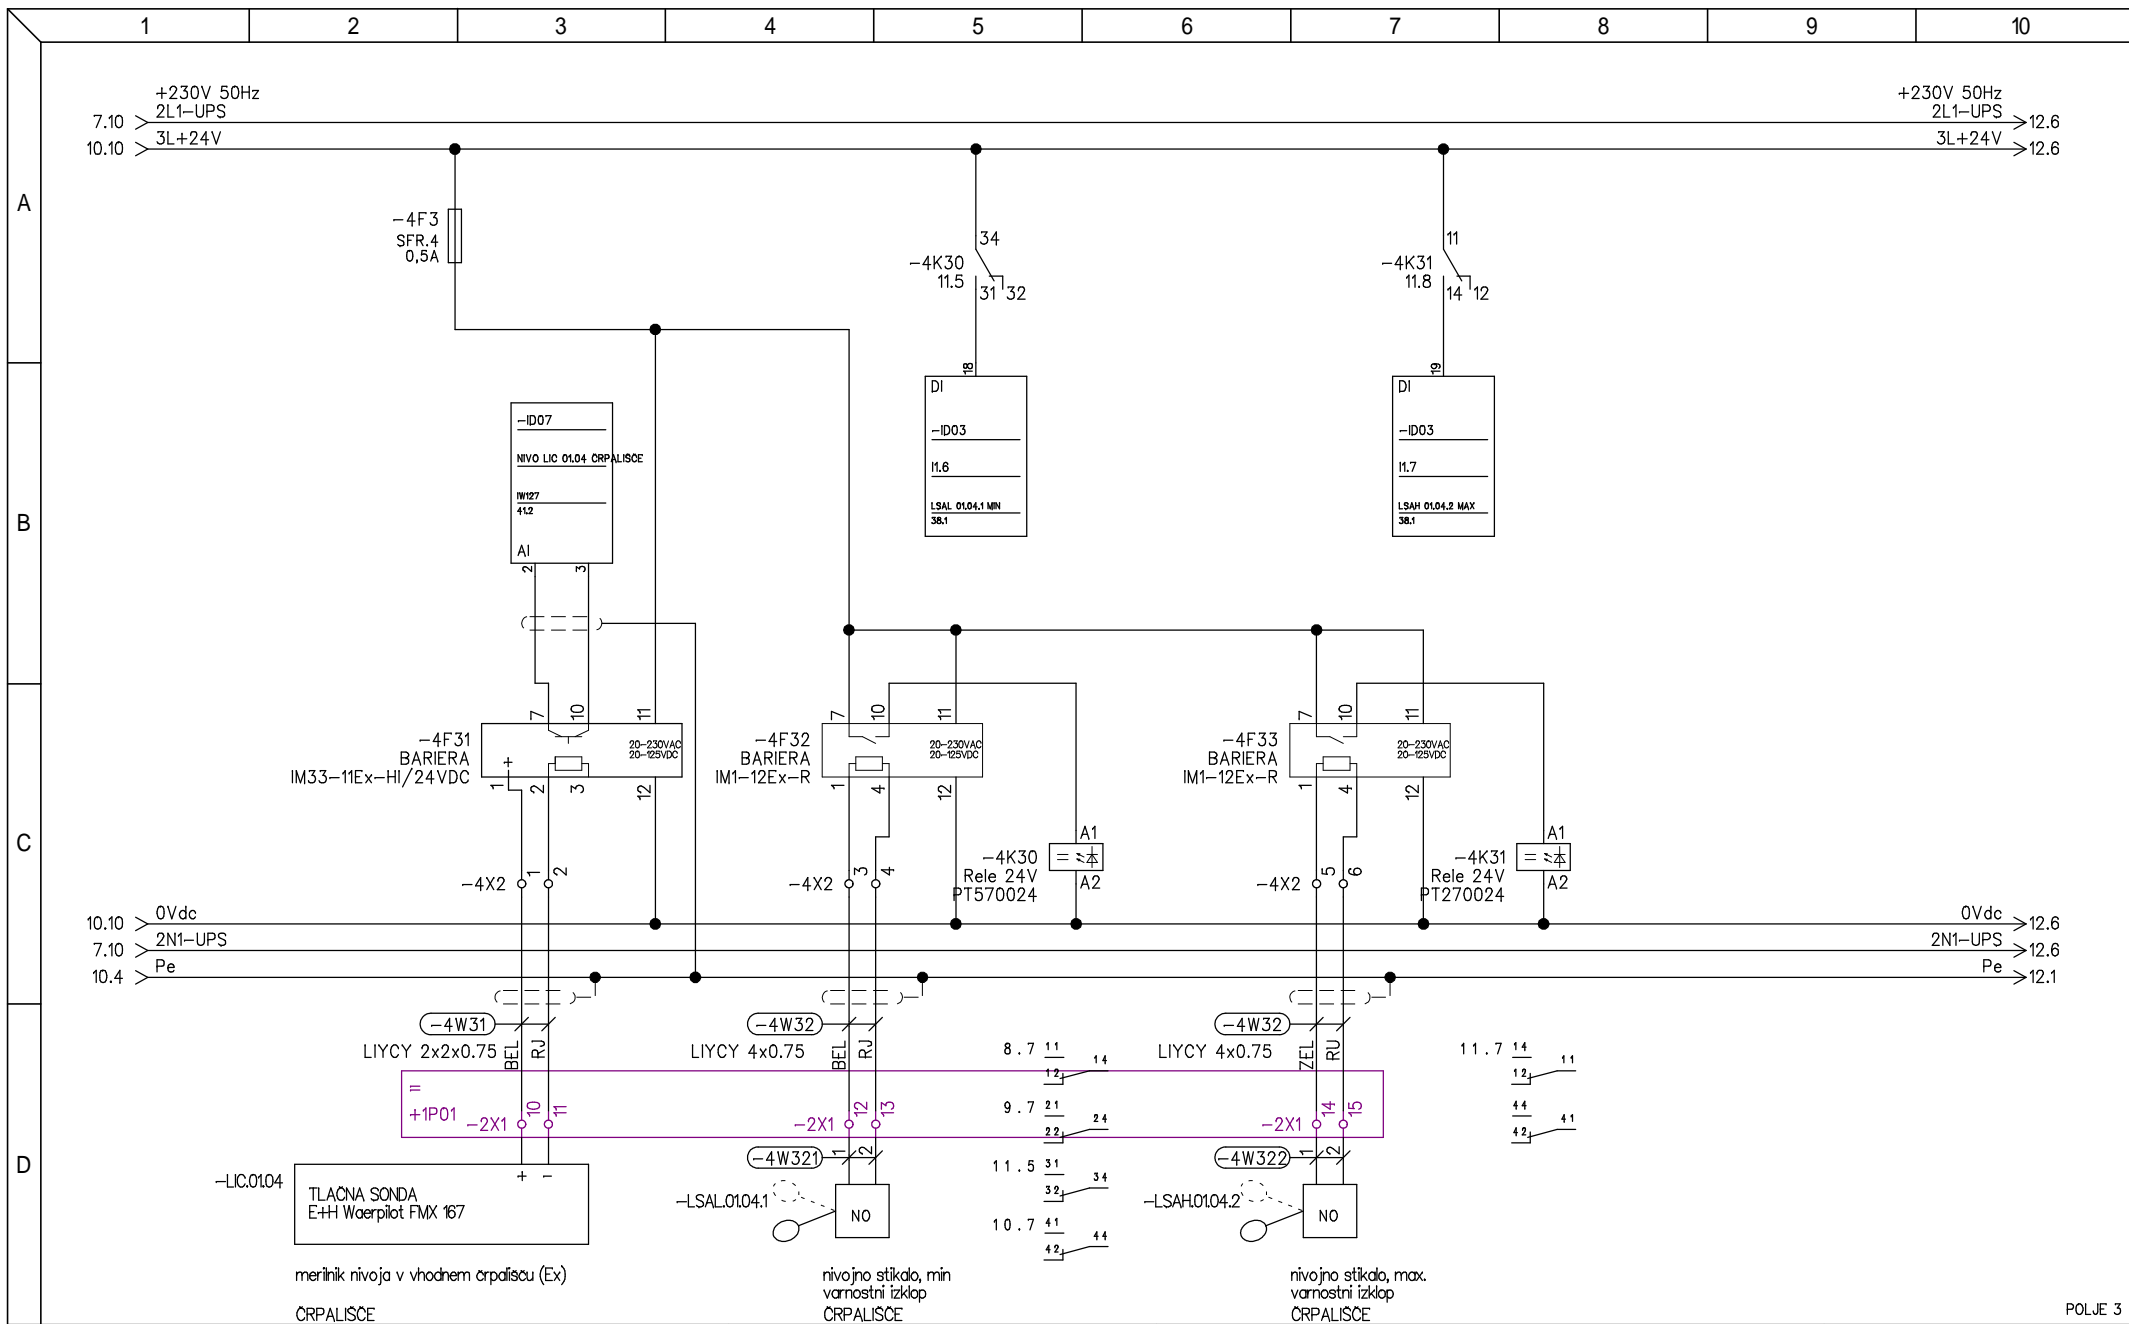

POLJE 3

<p>Podjetje za avtomatizacijo proizvodnih procesov d.o.o.</p> <p>Šmartno ob Paki 84C, 3327 S. ob Paki E-pošta: info@prosys.si</p>	<p>Odgovorni vodja projekta: <b>N. Antončič, univ.dipl.inž.gr. IZS G-1287</b></p>	<p>Investitor: <b>OBČINA ČRNA NA KOROŠKEM CENTER 101, 2393 ČRNA</b></p>	<p>Vsebinska: <b>Razdelilec RT tehnologija ČRPA LIŠČE, MERILNA TEHNIKA TROPOLNA SHEMA</b></p>	<p>Št. projekta <b>15012</b></p>
	<p>Odgovorni elektro projektant: <b>Marko Agrež, univ.dipling.elek. IZS E-0400</b></p>	<p>Objekt: <b>ČRNA NA KOROŠKEM ČISTILNA NAPRAVA ČRNA</b></p>		<p>Št. načrta: <b>301/18</b></p>
<p>Projektant: <b>Marko Agrež, univ.dipling.elek. IZS E-0400</b></p>	<p>Datum: <b>JUNIJ 2018</b></p>			<p>Faza <b>PZI</b></p>
				<p>List: <b>E03 11/ 58</b></p>


Dokument: RT V1

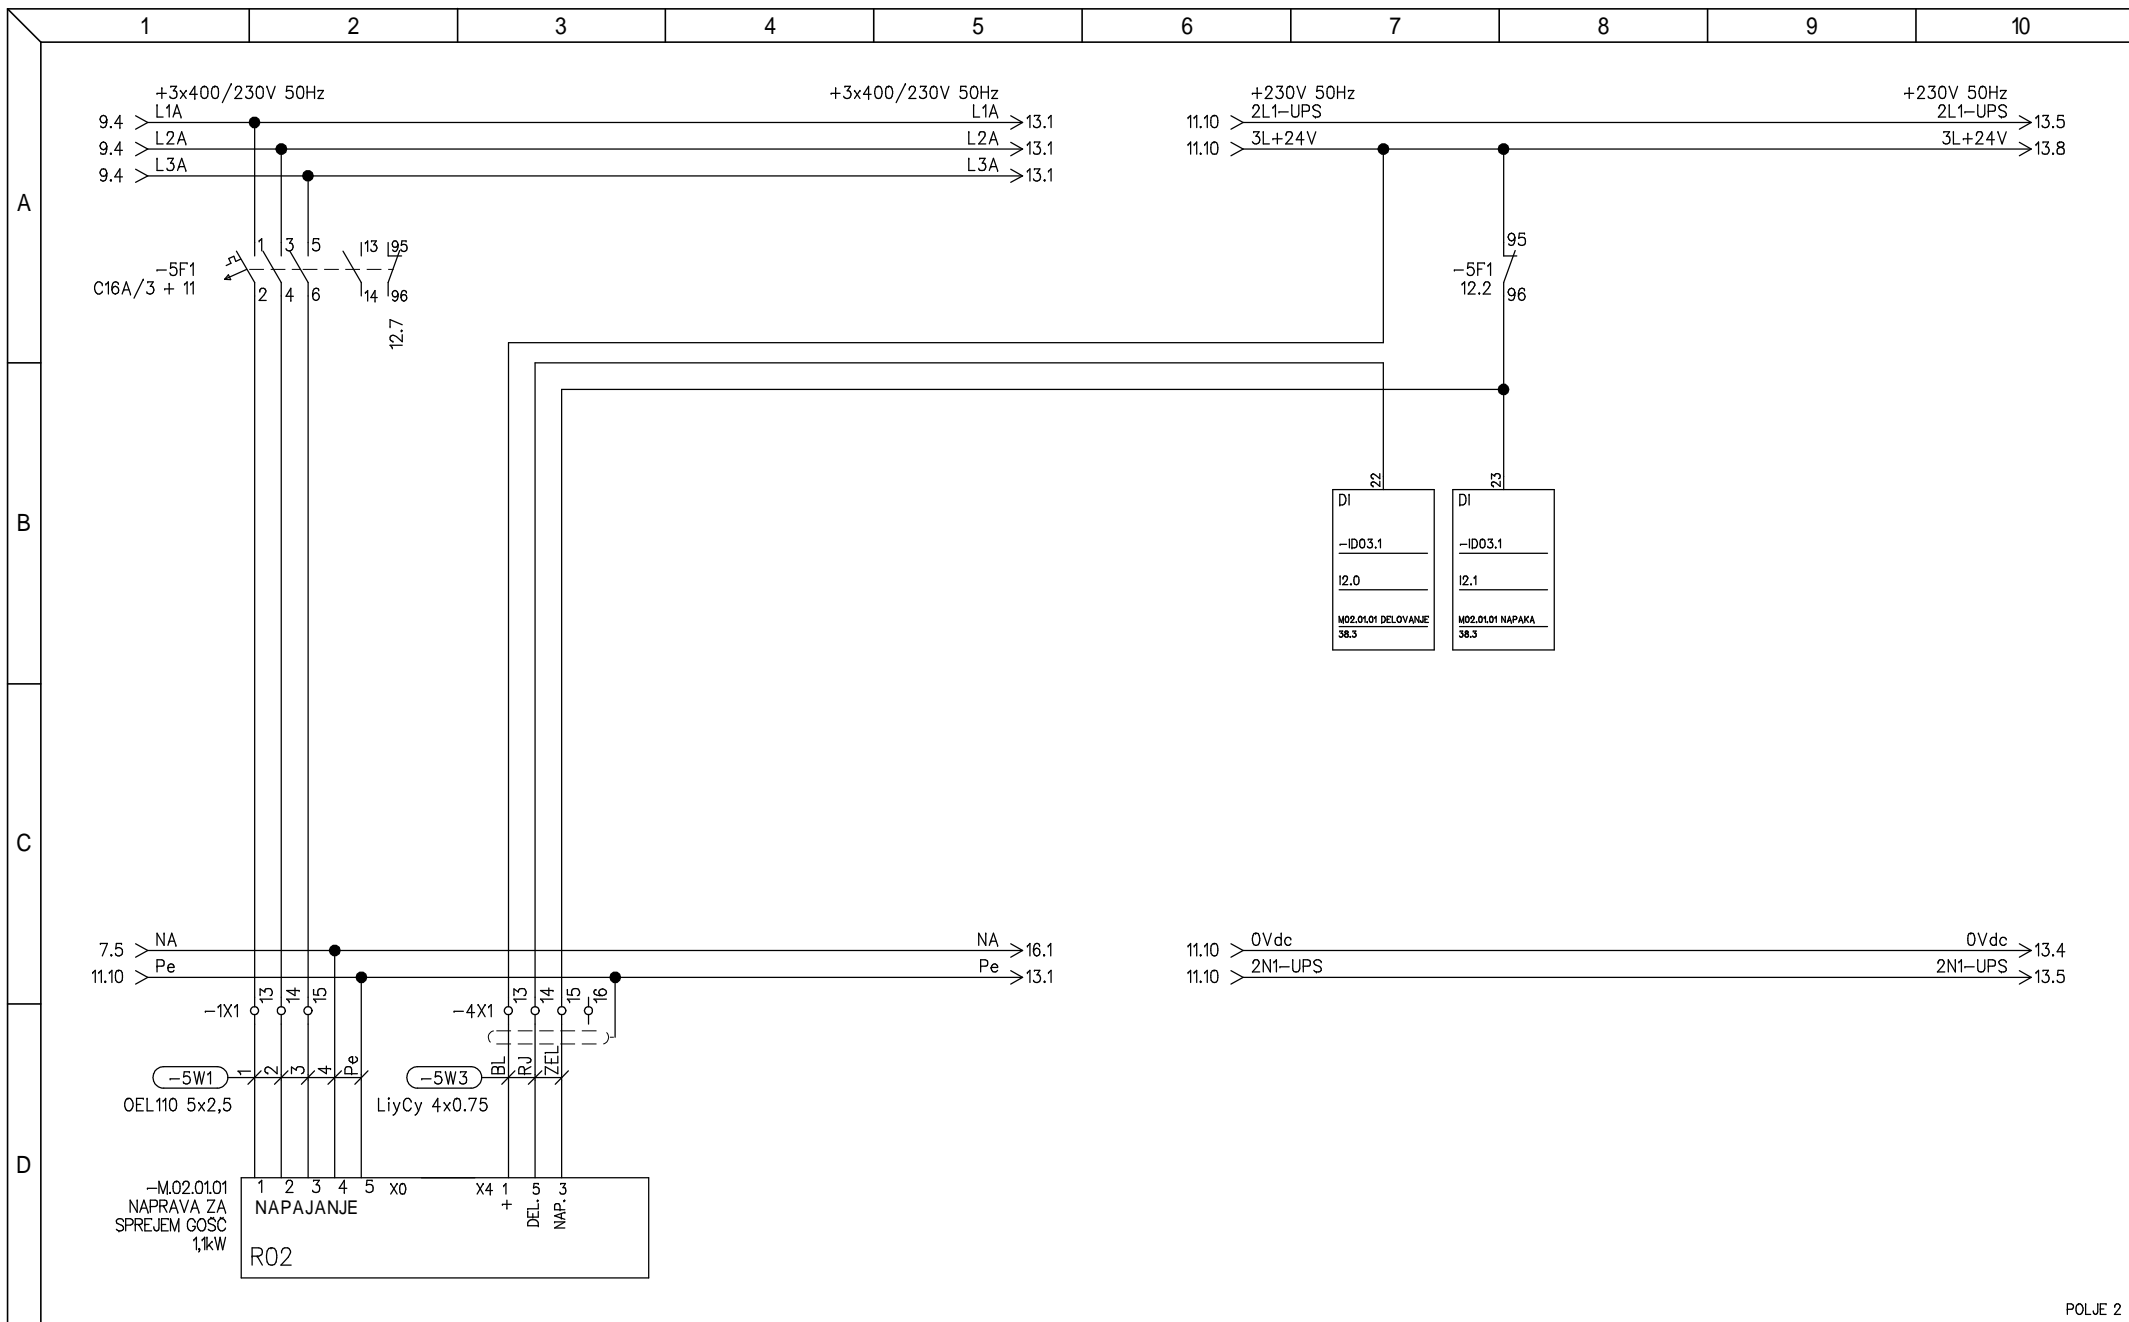


POLJE 2

<p>Podjetje za avtomatizacijo proizvodnih procesov d.o.o.</p> <p>Šmartno ob Paki 84C, 3327 Š. ob Paki E-pošta: info@prosys.si</p>	<p>Odgovorni vodja projekta: <b>N. Antončič, univ.dipl.inž.gr. IZS G-1287</b></p>	<p>Investitor:</p> <p><b>OBČINA ČRNA NA KOROŠKEM CENTER 101, 2393 ČRNA</b></p>	<p>Vsebina: <b>Razdelilec RT tehnologija, NAPRAVA SPREJEM GOŠČ</b></p>	<p>Št. projekta <b>15012</b></p>
	<p>Odgovorni elektro projektant: <b>Marko Agrež, univ.dipl.inž.elek. IZS E-0400</b></p>	<p>Objekt:</p> <p><b>ČRNA NA KOROŠKEM ČISTILNA NAPRAVA ČRNA</b></p>		<p>Št. načrta: <b>301/18</b></p>
	<p>Projektant: <b>Marko Agrež, univ.dipl.inž.elek. IZS E-0400</b></p>			<p>Faza <b>PZI</b></p>
	<p>Datum: <b>JUNIJ 2018</b></p>			<p>List: <b>E03 12 / 58</b></p>


Dokument: RT V1

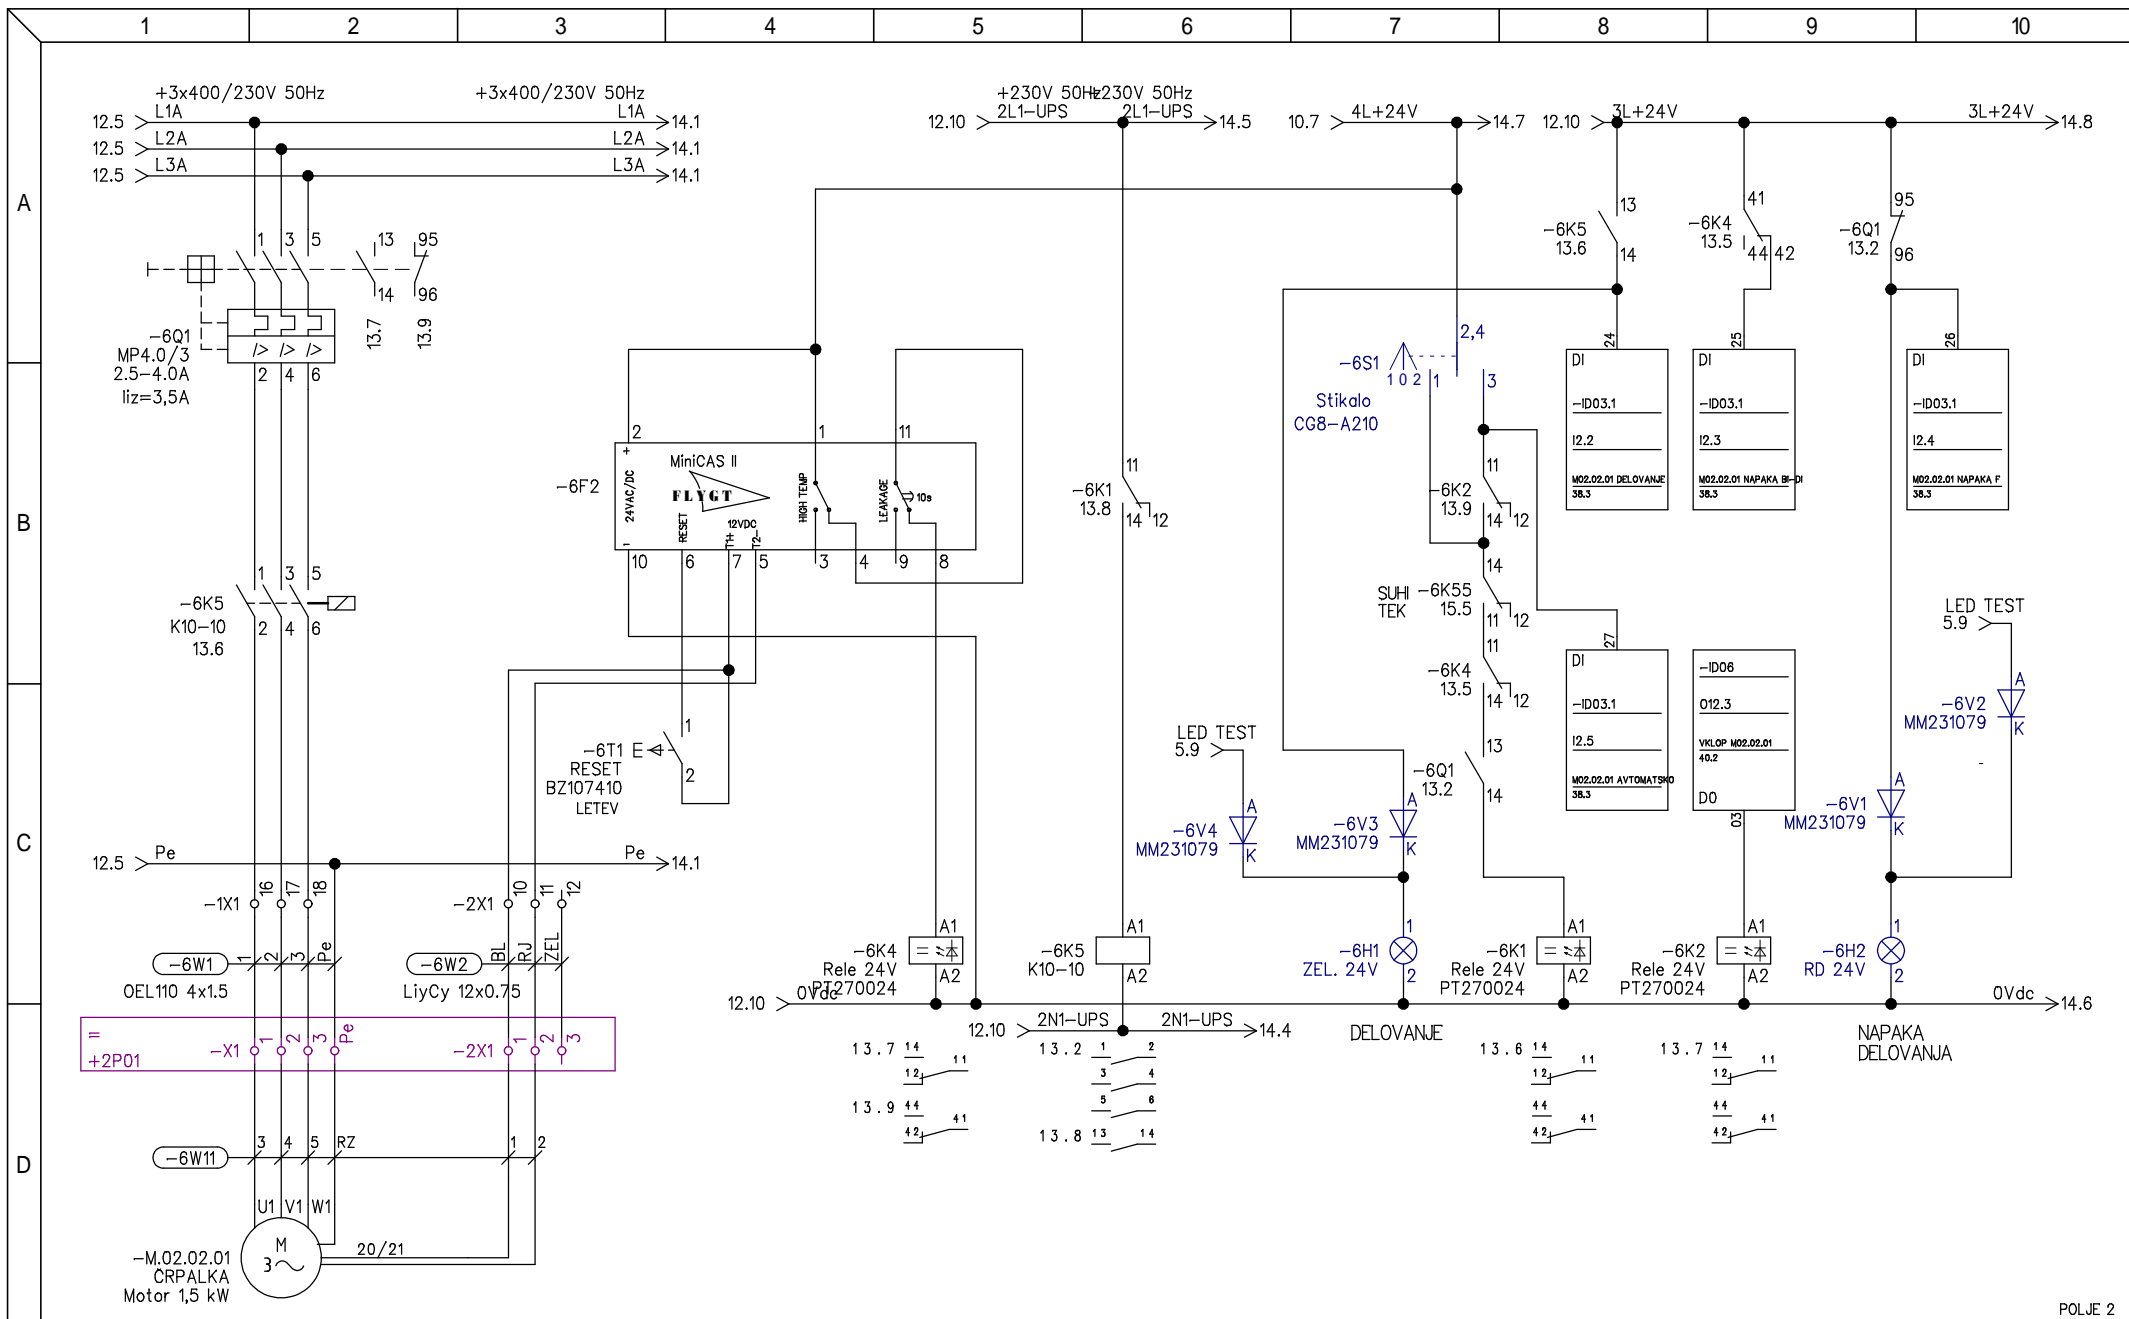

POLJE 2

 Podjetje za avtomatizacijo proizvodnih procesov d.o.o. Šmartno ob Paki 84C, 3327 Š. ob Paki E-pošta : info@prosys.si	Odgovorni vodja projekta : <b>N. Antončič, univ.dipl.inž.gr. IZS G-1287</b>	Investitor : <b>OBČINA ČRNA NA KOROŠKEM          CENTER 101, 2393 ČRNA</b>	Vsečina : <b>Razdelilec RT tehnologija          ČRPALKA FEKALIJ M.02.02.01</b>	Št. projekta 15012 Št. načrta : 301/18
	Projektant : <b>Marko Agrež, univ.dipl.inž.elek. IZS E-0400</b>	Objekt : <b>ČRNA NA KOROŠKEM          ČISTILNA NAPRAVA ČRNA</b>		

Dokument : RT V1

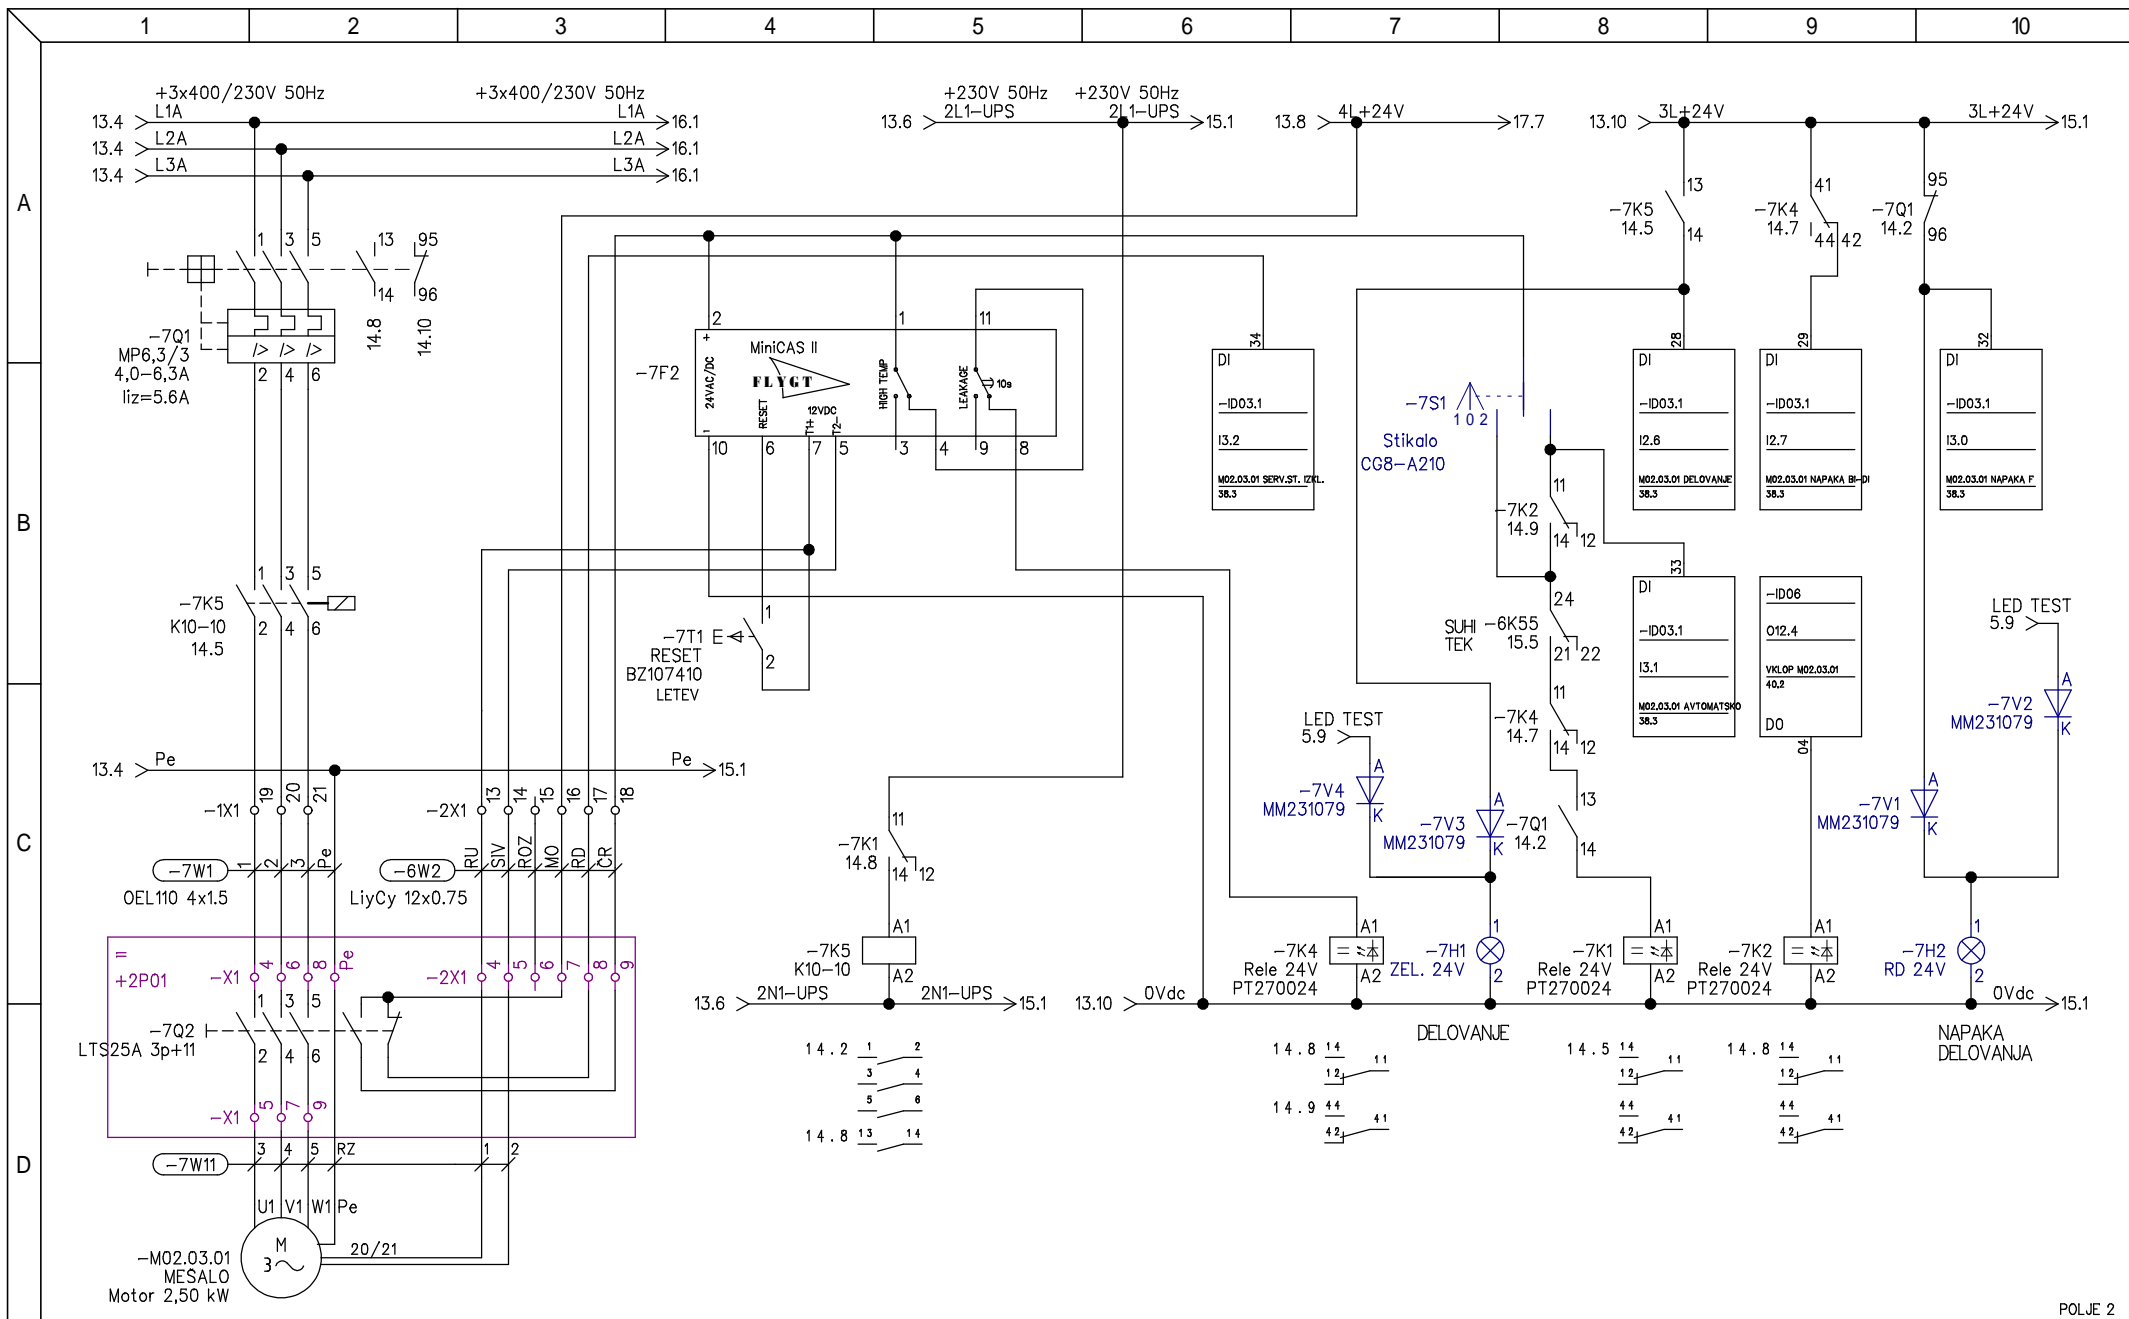

POLJE 2

**ProSys**  
 Podjetje za avtomatizacijo proizvodnih procesov d.o.o.  
 Šmartno ob Paki 84C, 3327 Š. ob Paki  
 E-pošta: info@prosys.si


Odgovorni vodja projekta:  
**N. Antončič, univ.dipl.inž.gr. IZS G-1287**  
 Odgovorni elektro projektant:  
**Marko Agrež, univ.dipl.inž.elek. IZS E-0400**  
 Projektant:  
**Marko Agrež, univ.dipl.inž.elek. IZS E-0400**  
 Datum:  
**JUNIJ 2018**

Investitor:  
**OBČINA ČRNA NA KOROŠKEM  
 CENTER 101, 2393 ČRNA**  
 Objekt:  
**ČRNA NA KOROŠKEM  
 ČISTILNA NAPRAVA ČRNA**

Vsečina:  
**Razdelilec RT tehnologija  
 MEŠALO FEKALIJ M.02.03.01**

Št. projekta 15012  
 Št. načrta: 301/18  
 Faza PZI  
 List: **E03** 14/ 58

Dokument: RT V1

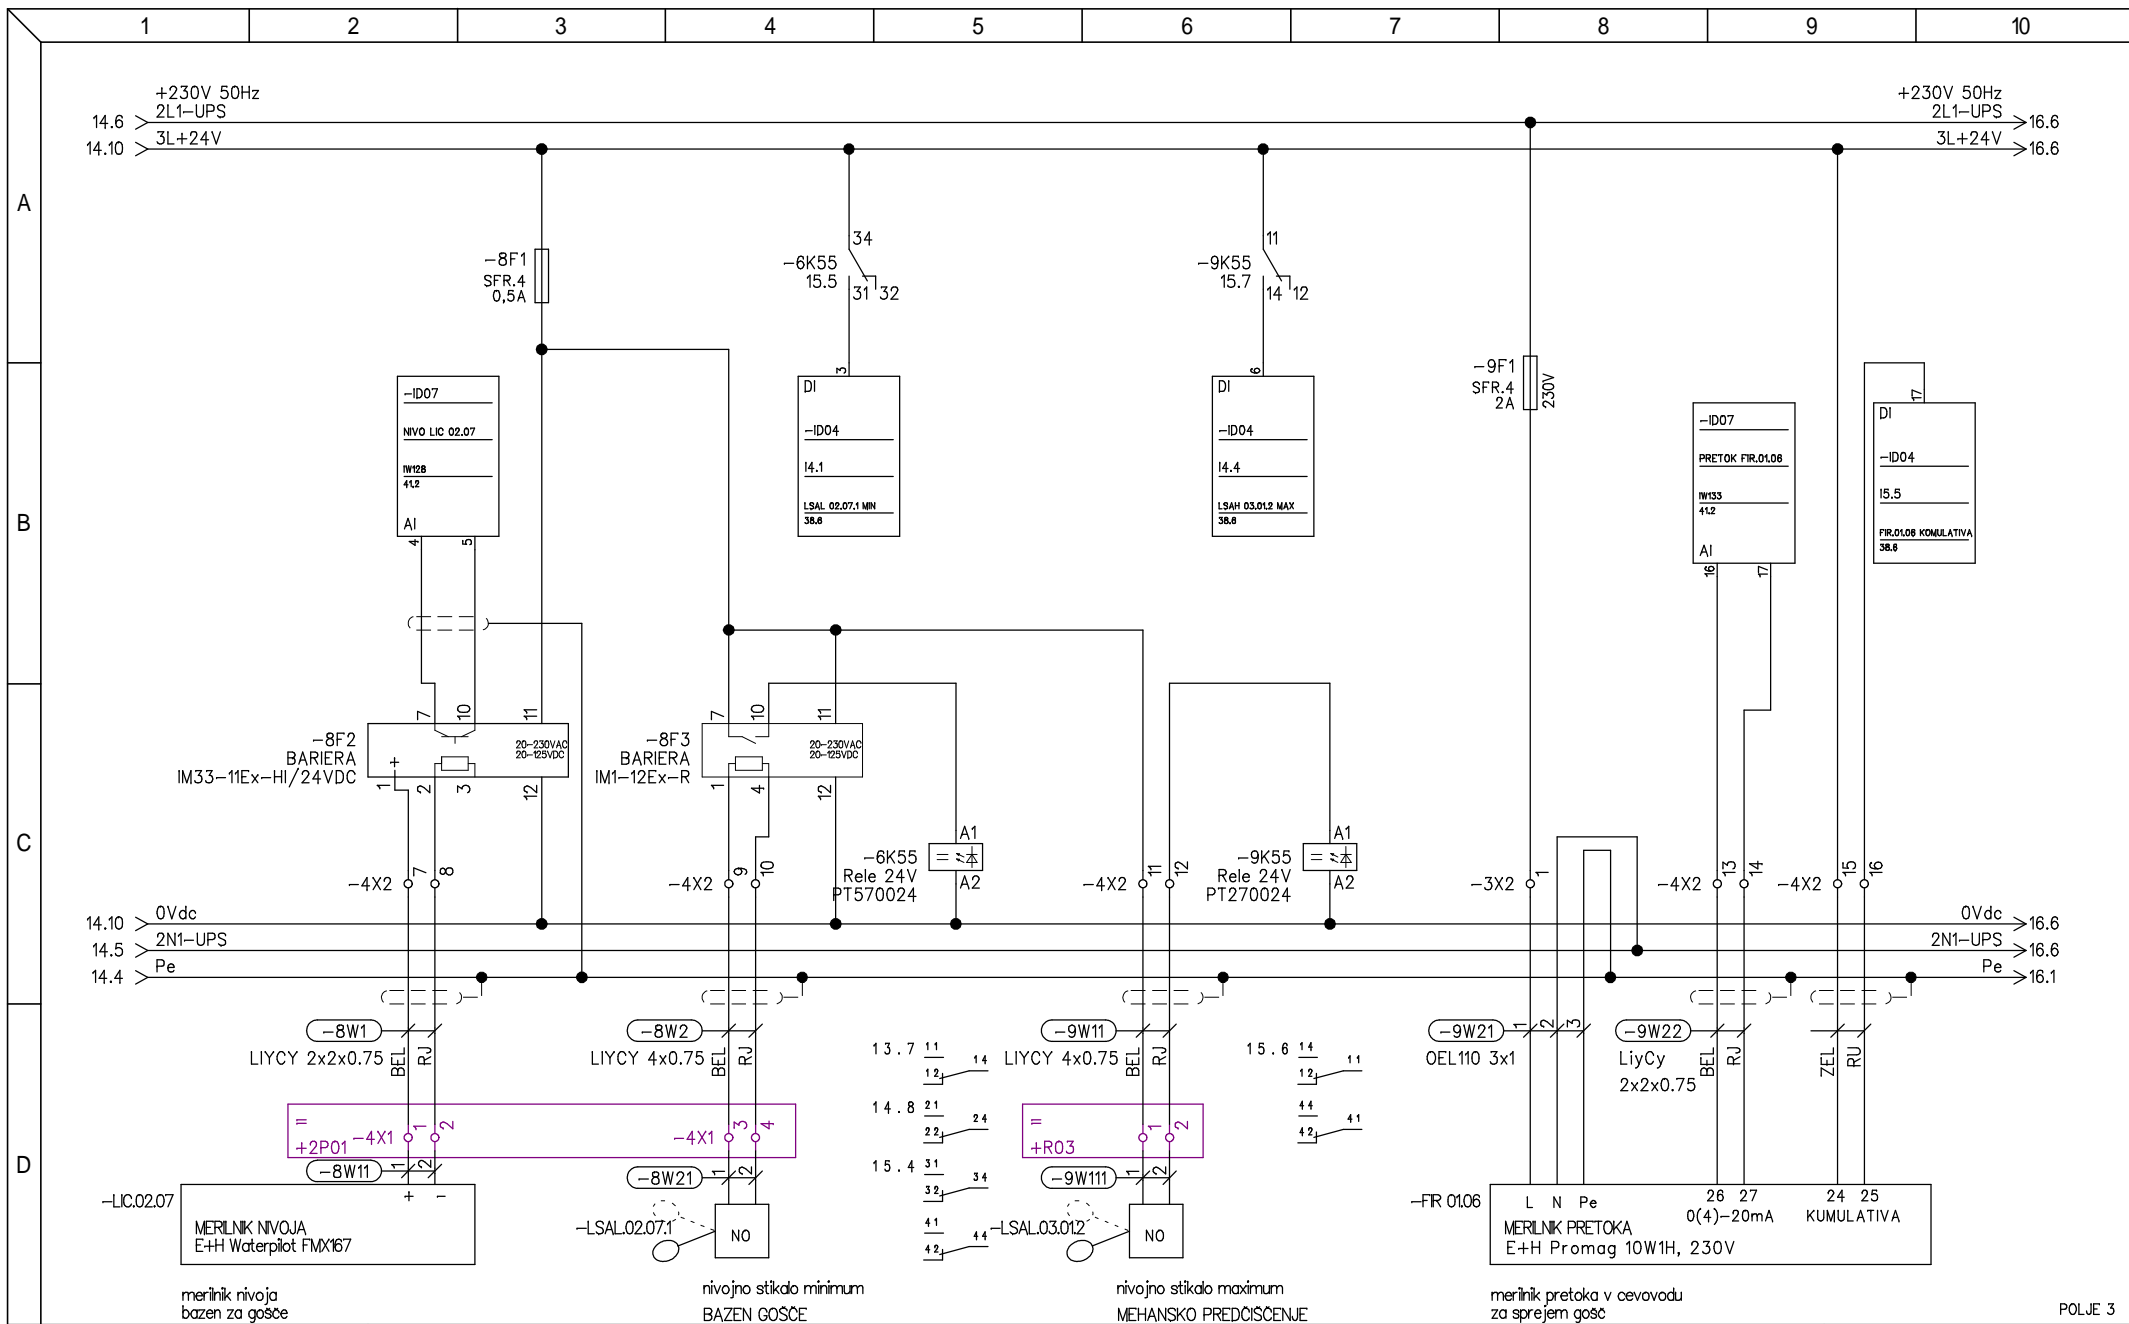

merilnik nivoja  
bazen za gošče

nivojno stikalo minimum  
BAZEN GOŠČE


nivojno stikalo maximum  
MEHANSKO PREDČISCENJE

merilnik pretoka v cevovodu  
za sprejem gošč


POLJE 3

<p>Podjetje za avtomatizacijo proizvodnih procesov d.o.o.</p> <p>Šmartno ob Paki 84C, 3327 S. ob Paki E-pošta: info@prosys.si</p>	<p>Odgovorni vodja projekta: N. Antončič, univ.dipl.inž.gr. IZS G-1287</p>	<p>Investitor:</p> <p><b>OBČINA ČRNA NA KOROŠKEM CENTER 101, 2393 ČRNA</b></p>	<p>Vsebinska:</p> <p><b>Razdelilec RT tehnologija MERILNA TEHNIKA</b></p>	<p>Št. projekta 15012</p>
	<p>Odgovorni elektro projektant: Marko Agrež, univ.dipl.inž.elek. IZS E-0400</p>	<p>Objekt:</p> <p><b>ČRNA NA KOROŠKEM ČISTILNA NAPRAVA ČRNA</b></p>		<p>Št. načrta: 301/18</p>
<p>Projektant: Marko Agrež, univ.dipl.inž.elek. IZS E-0400</p>	<p>Datum: JUNIJ 2018</p>			<p>Faza PZI</p>
				<p>List: <b>E03</b> 15/ 58</p>




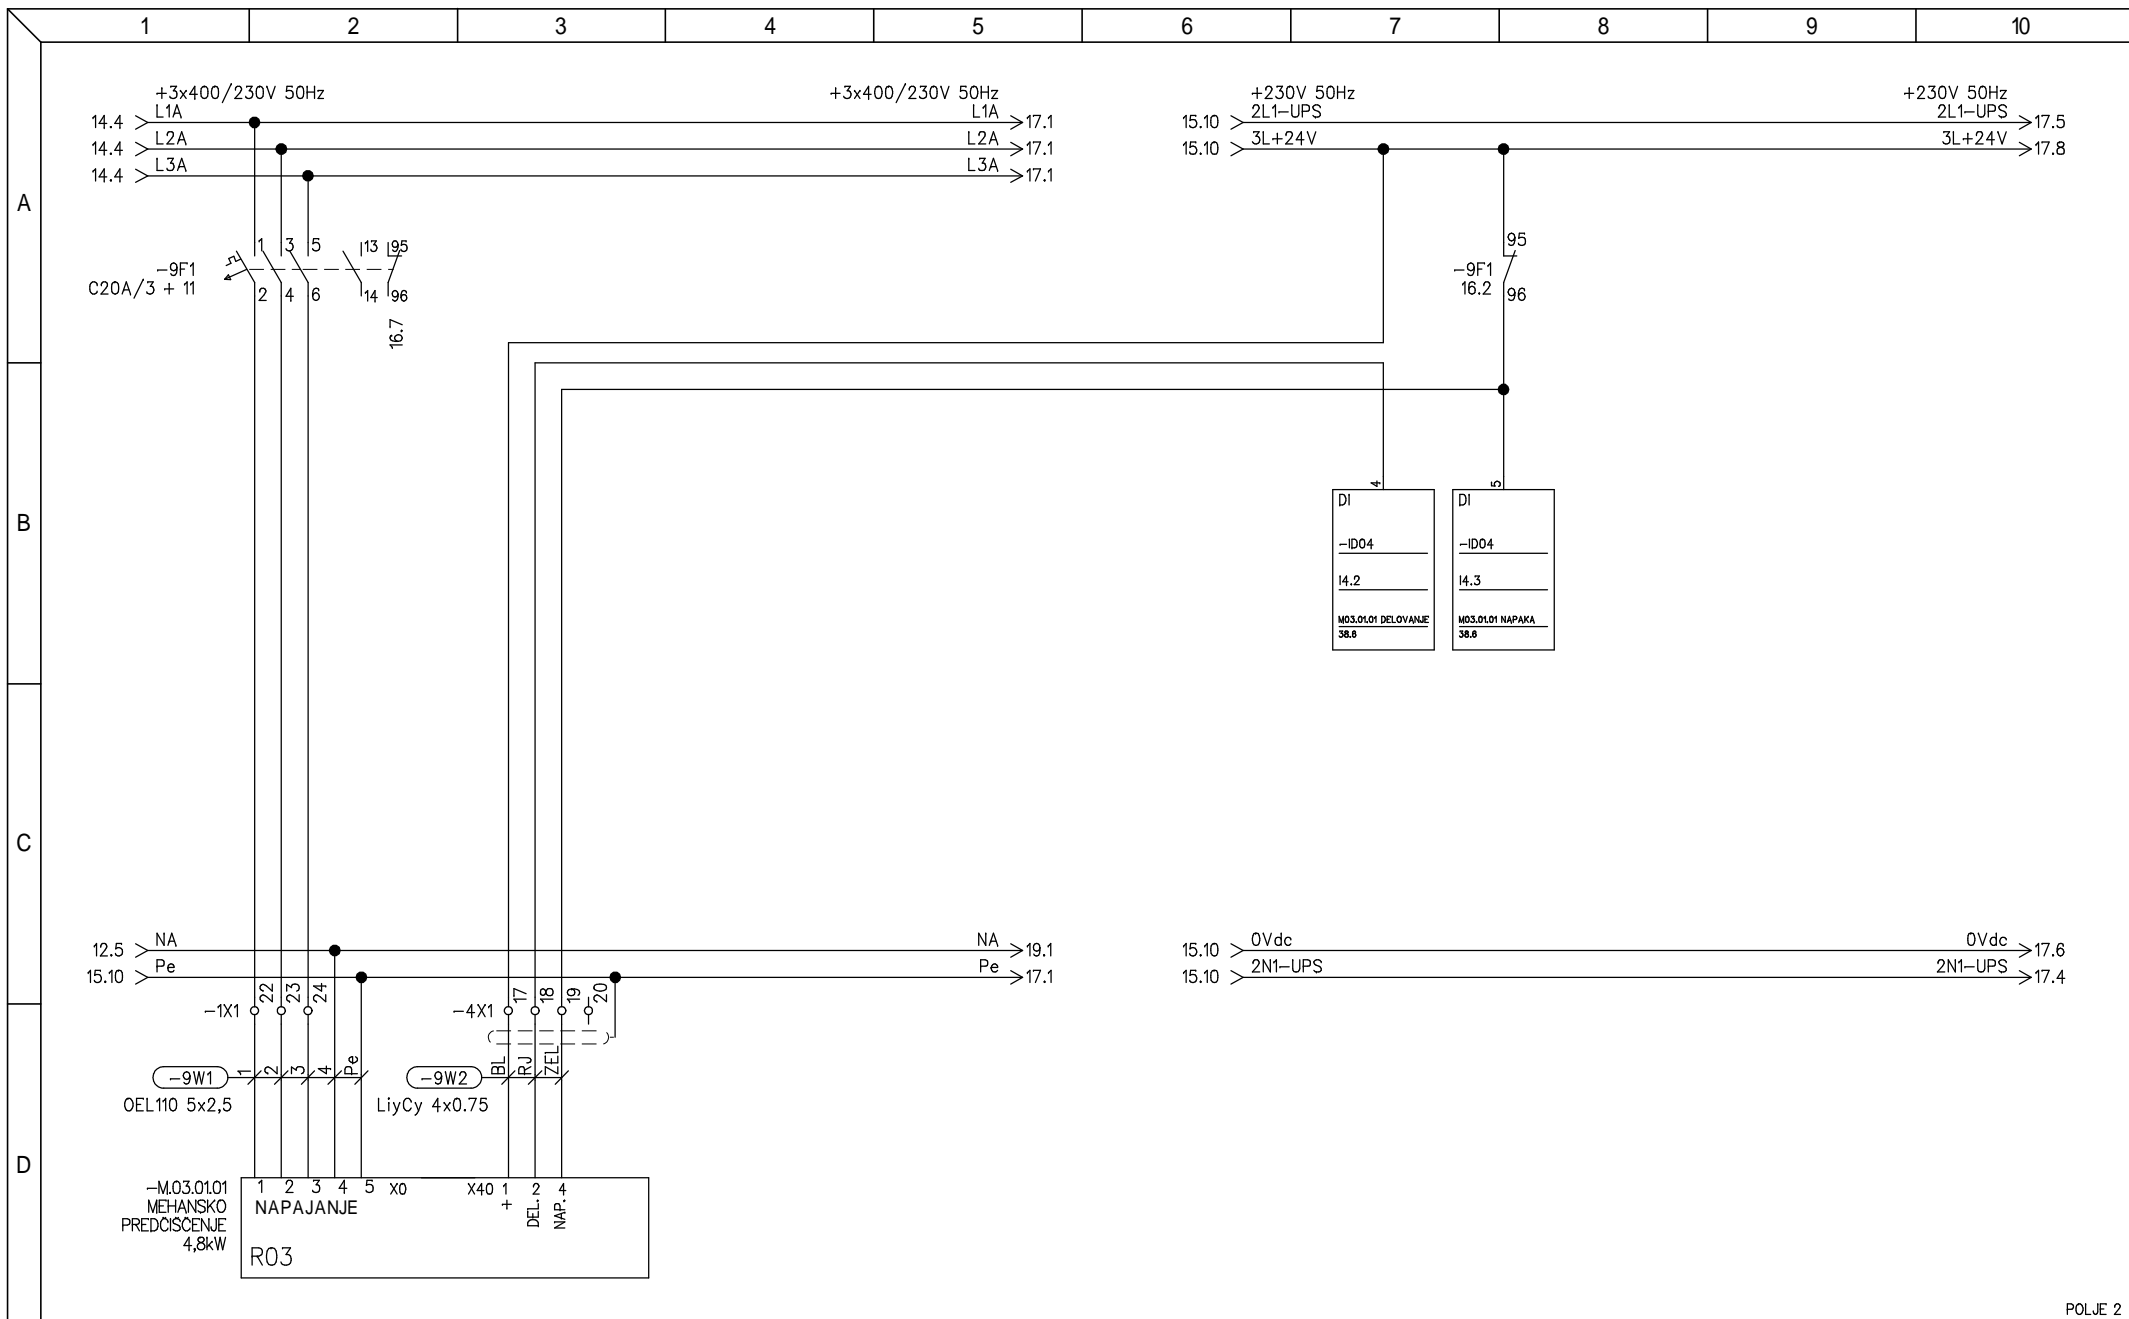

POLJE 2



 Podjetje za avtomatizacijo proizvodnih procesov d.o.o. Šmartno ob Paki 84C, 3327 Š. ob Paki E-pošta : info@prosys.si	Odgovorni vodja projekta : <b>N. Antončič, univ.dipl.inž.gr. IZS G-1287</b> Odgovorni elektro projektant : <b>Marko Agrež, univ.dipl.inž.elek. IZS E-0400</b>	Investitor : <b>OBČINA ČRNA NA KOROŠKEM          CENTER 101, 2393 ČRNA</b>	Vsebina : <b>Razdelilec RT tehnologija          MEHANSKO PREDČIŠČENJE M.03.01.01</b>	Št. projekta <b>15012</b> Št. načrta : <b>301/18</b>
	Projektant : <b>Marko Agrež, univ.dipl.inž.elek. IZS E-0400</b> Datum : <b>JUNIJ 2018</b>	Objekt : <b>ČRNA NA KOROŠKEM          ČISTILNA NAPRAVA ČRNA</b>		Faza <b>PZI</b> List : <b>E03 16 / 58</b>

Dokument : RT V1

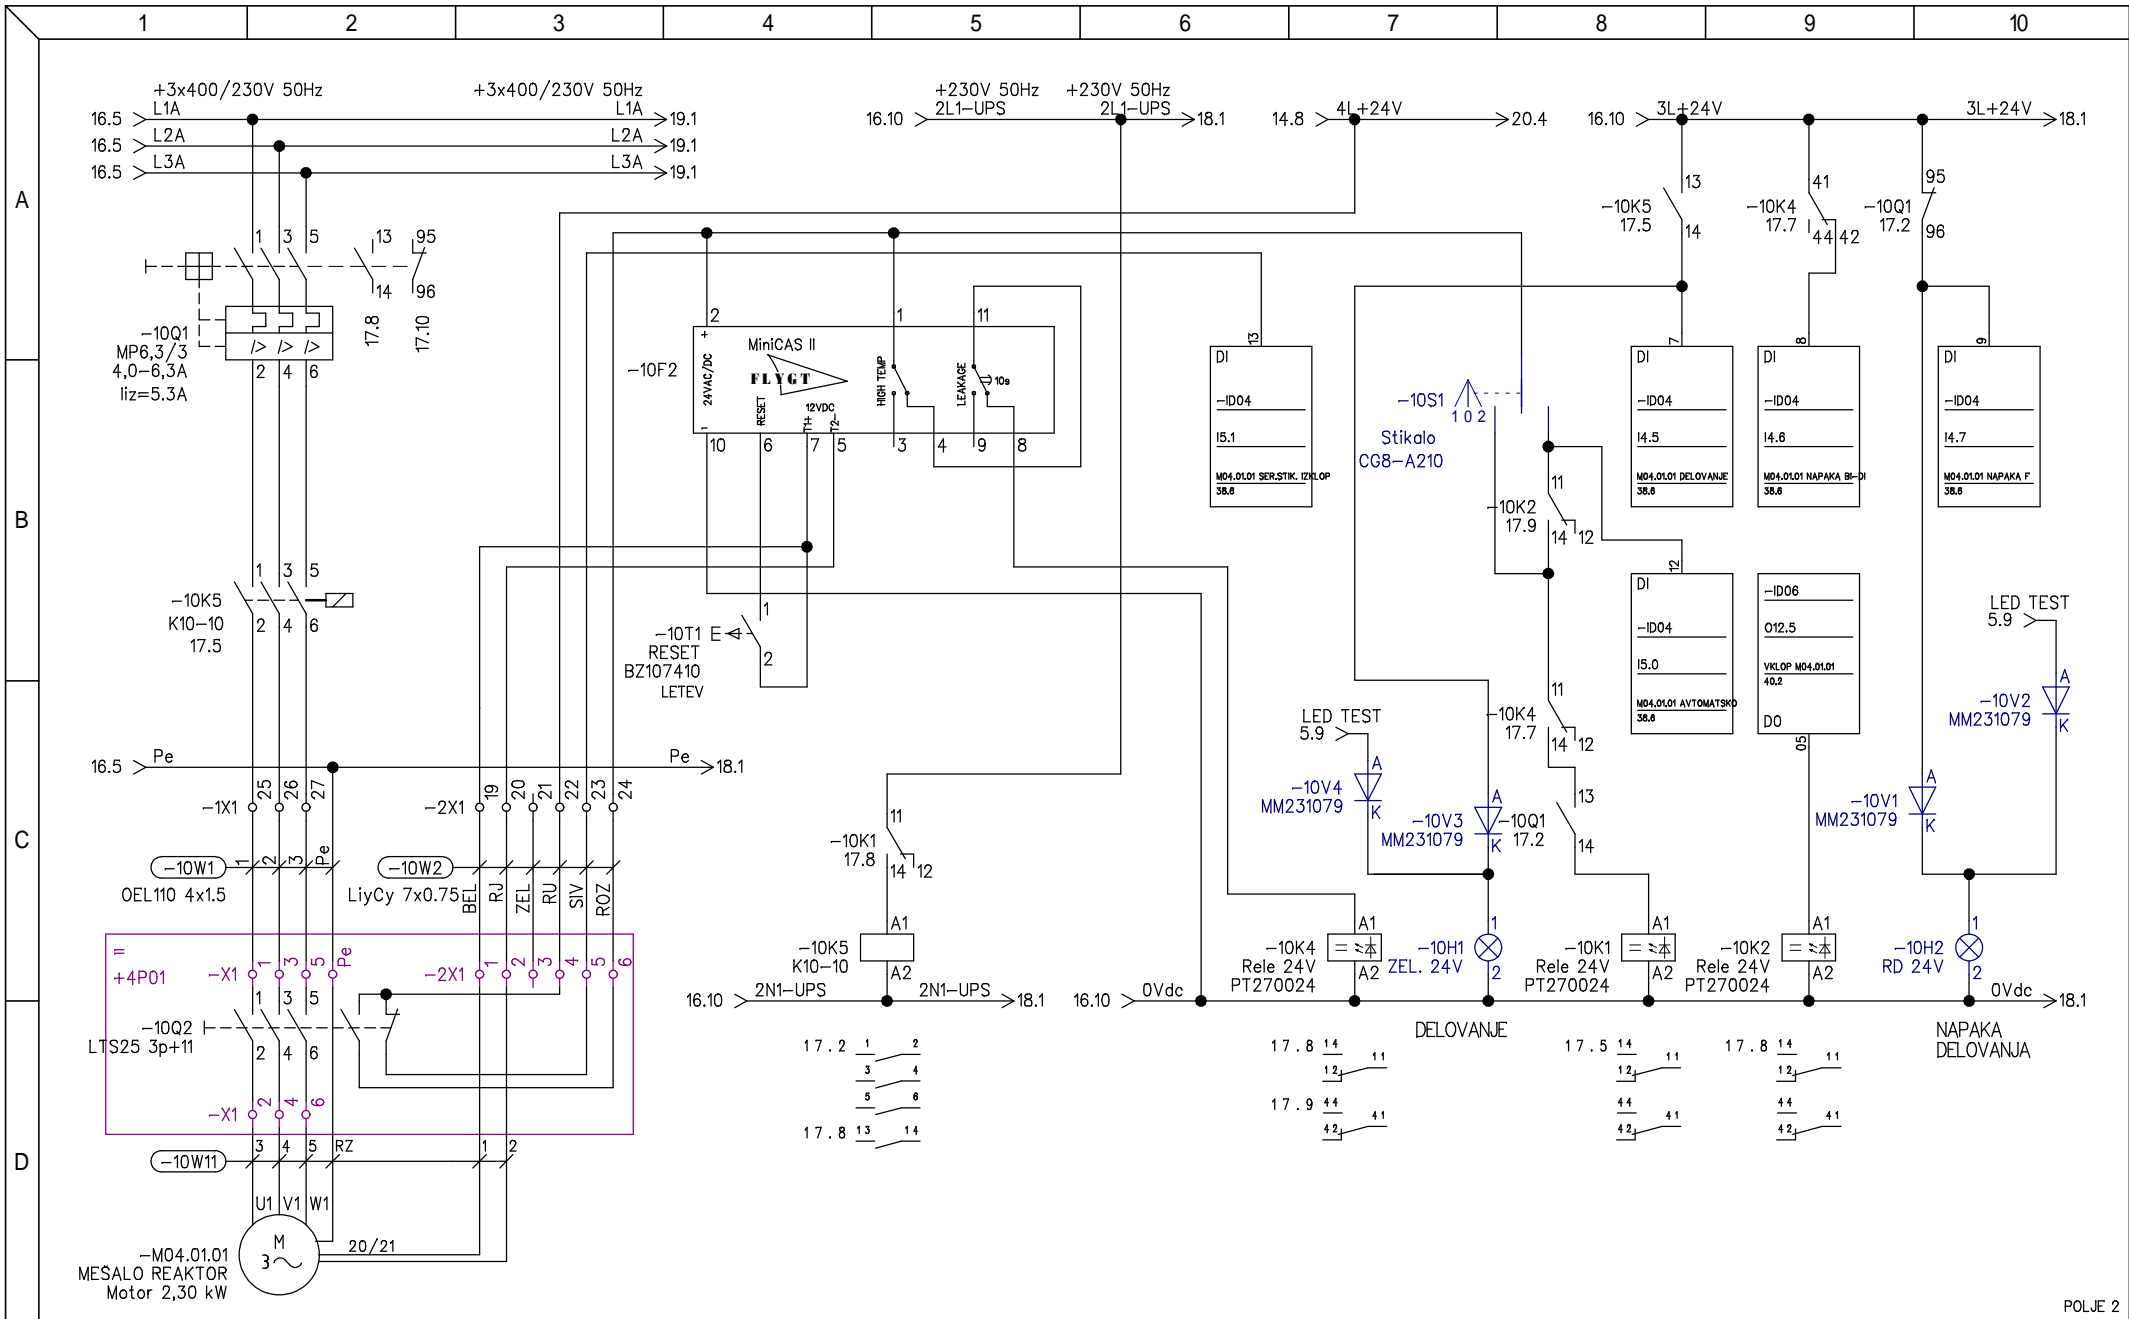

POLJE 2


<p>Podjetje za avtomatizacijo proizvodnih procesov d.o.o.</p> <p>Šmartno ob Paki 84C, 3327 Š. ob Paki E-pošta: info@prosys.si</p>	<p>Odgovorni vodja projekta: <b>N. Antončič, univ.dipl.inž.gr. IZS G-1287</b></p>	<p>Investitor: <b>OBČINA ČRNA NA KOROŠKEM CENTER 101, 2393 ČRNA</b></p>	<p>Vsebinska: <b>Razdelilec RT tehnologija MEŠALO ZA REAKTOR M04.01.01</b></p>	<p>Št. projekta 15012</p>
	<p>Odgovorni elektro projektant: <b>Marko Agrež, univ.dipl.ing.elek. IZS E-0400</b></p>	<p>Objekt: <b>ČRNA NA KOROŠKEM ČISTILNA NAPRAVA ČRNA</b></p>	<p>Št. načrta: 301/18</p>	<p>Faza PZI</p>
	<p>Projektant: <b>Marko Agrež, univ.dipl.ing.elek. IZS E-0400</b></p>	<p>Datum: <b>JUNIJ 2018</b></p>	<p>List: <b>E03 17 / 58</b></p>	<p>Št. risarja: RT V1</p>
				<p>Št. risarja: RT V1</p>

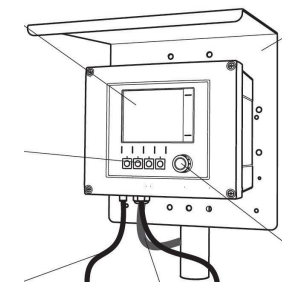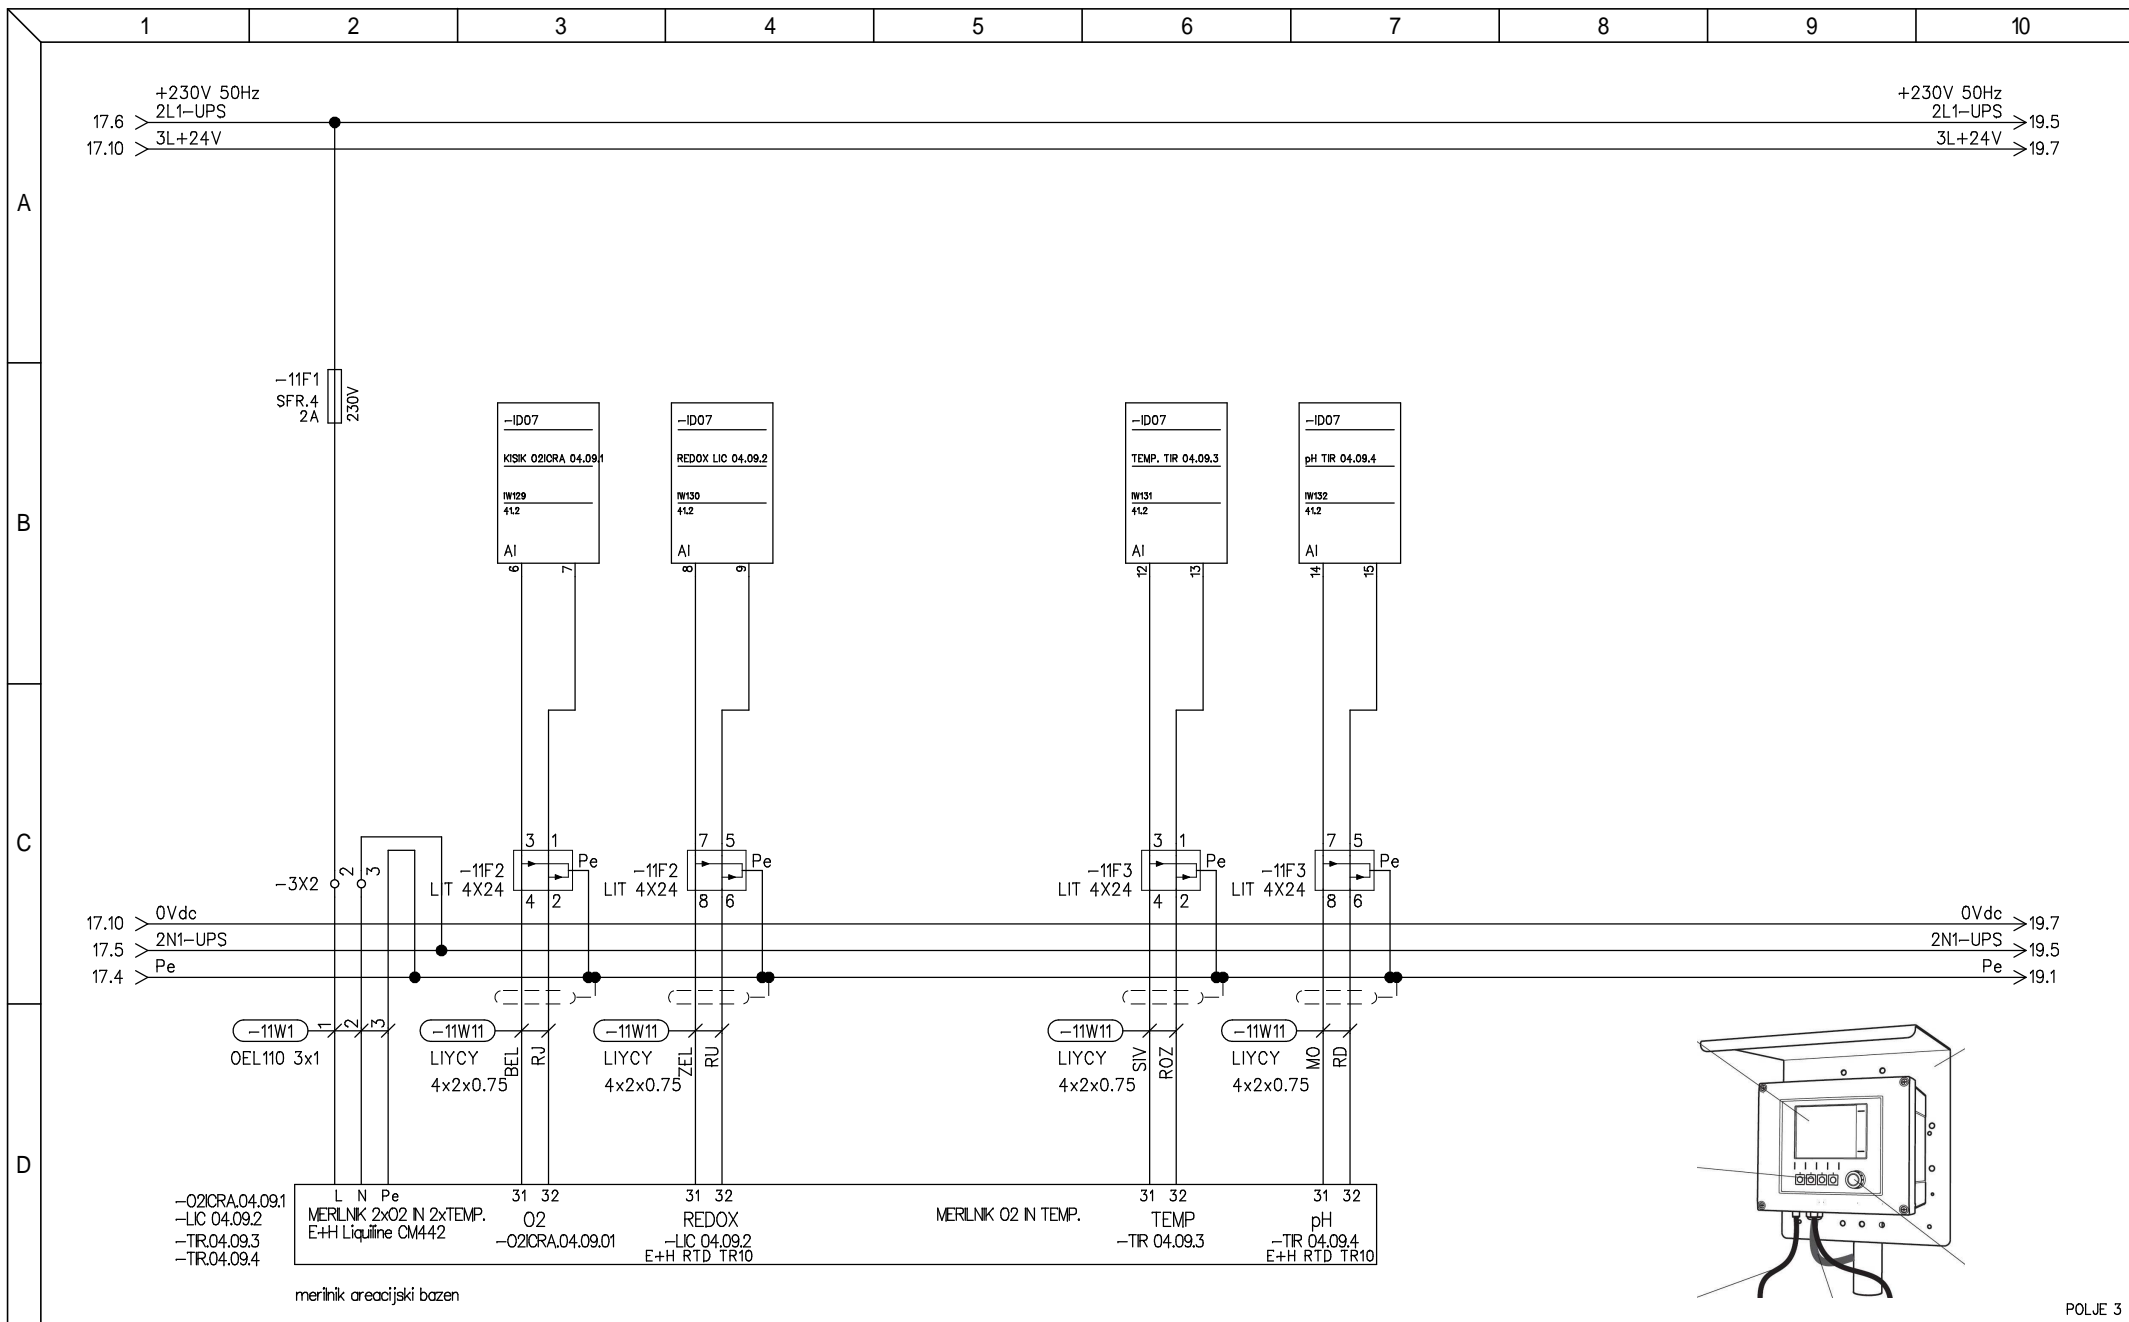

POLJE 3

<p>Podjetje za avtomatizacijo proizvodnih procesov d.o.o.</p> <p>Šmartno ob Paki 84C, 3327 S. ob Paki E-pošta : info@prosys.si</p>	<p>Odgovorni vodja projekta : <b>N. Antončič, univ.dipl.inž.gr. IZS G-1287</b></p>	<p>Investitor : <b>OBČINA ČRNA NA KOROŠKEM CENTER 101, 2393 ČRNA</b></p>	<p>Vsebinska : <b>Razdelilec RT tehnologija MERILNA TEHNIKA</b></p>	<p>Št. projekta 15012</p>
	<p>Odgovorni elektro projektant : <b>Marko Agrež, univ.dipl.inž.elek. IZS E-0400</b></p>	<p>Objekt : <b>ČRNA NA KOROŠKEM ČISTILNA NAPRAVA ČRNA</b></p>	<p>Št. načrta : 301/18</p>	
<p>Projektant : <b>Marko Agrež, univ.dipl.inž.elek. IZS E-0400</b></p>	<p>Datum : <b>JUNIJ 2018</b></p>	<p>Faza PZI</p>	<p>List : <b>E03</b> 18 / 58</p>	


Dokument : RT V1

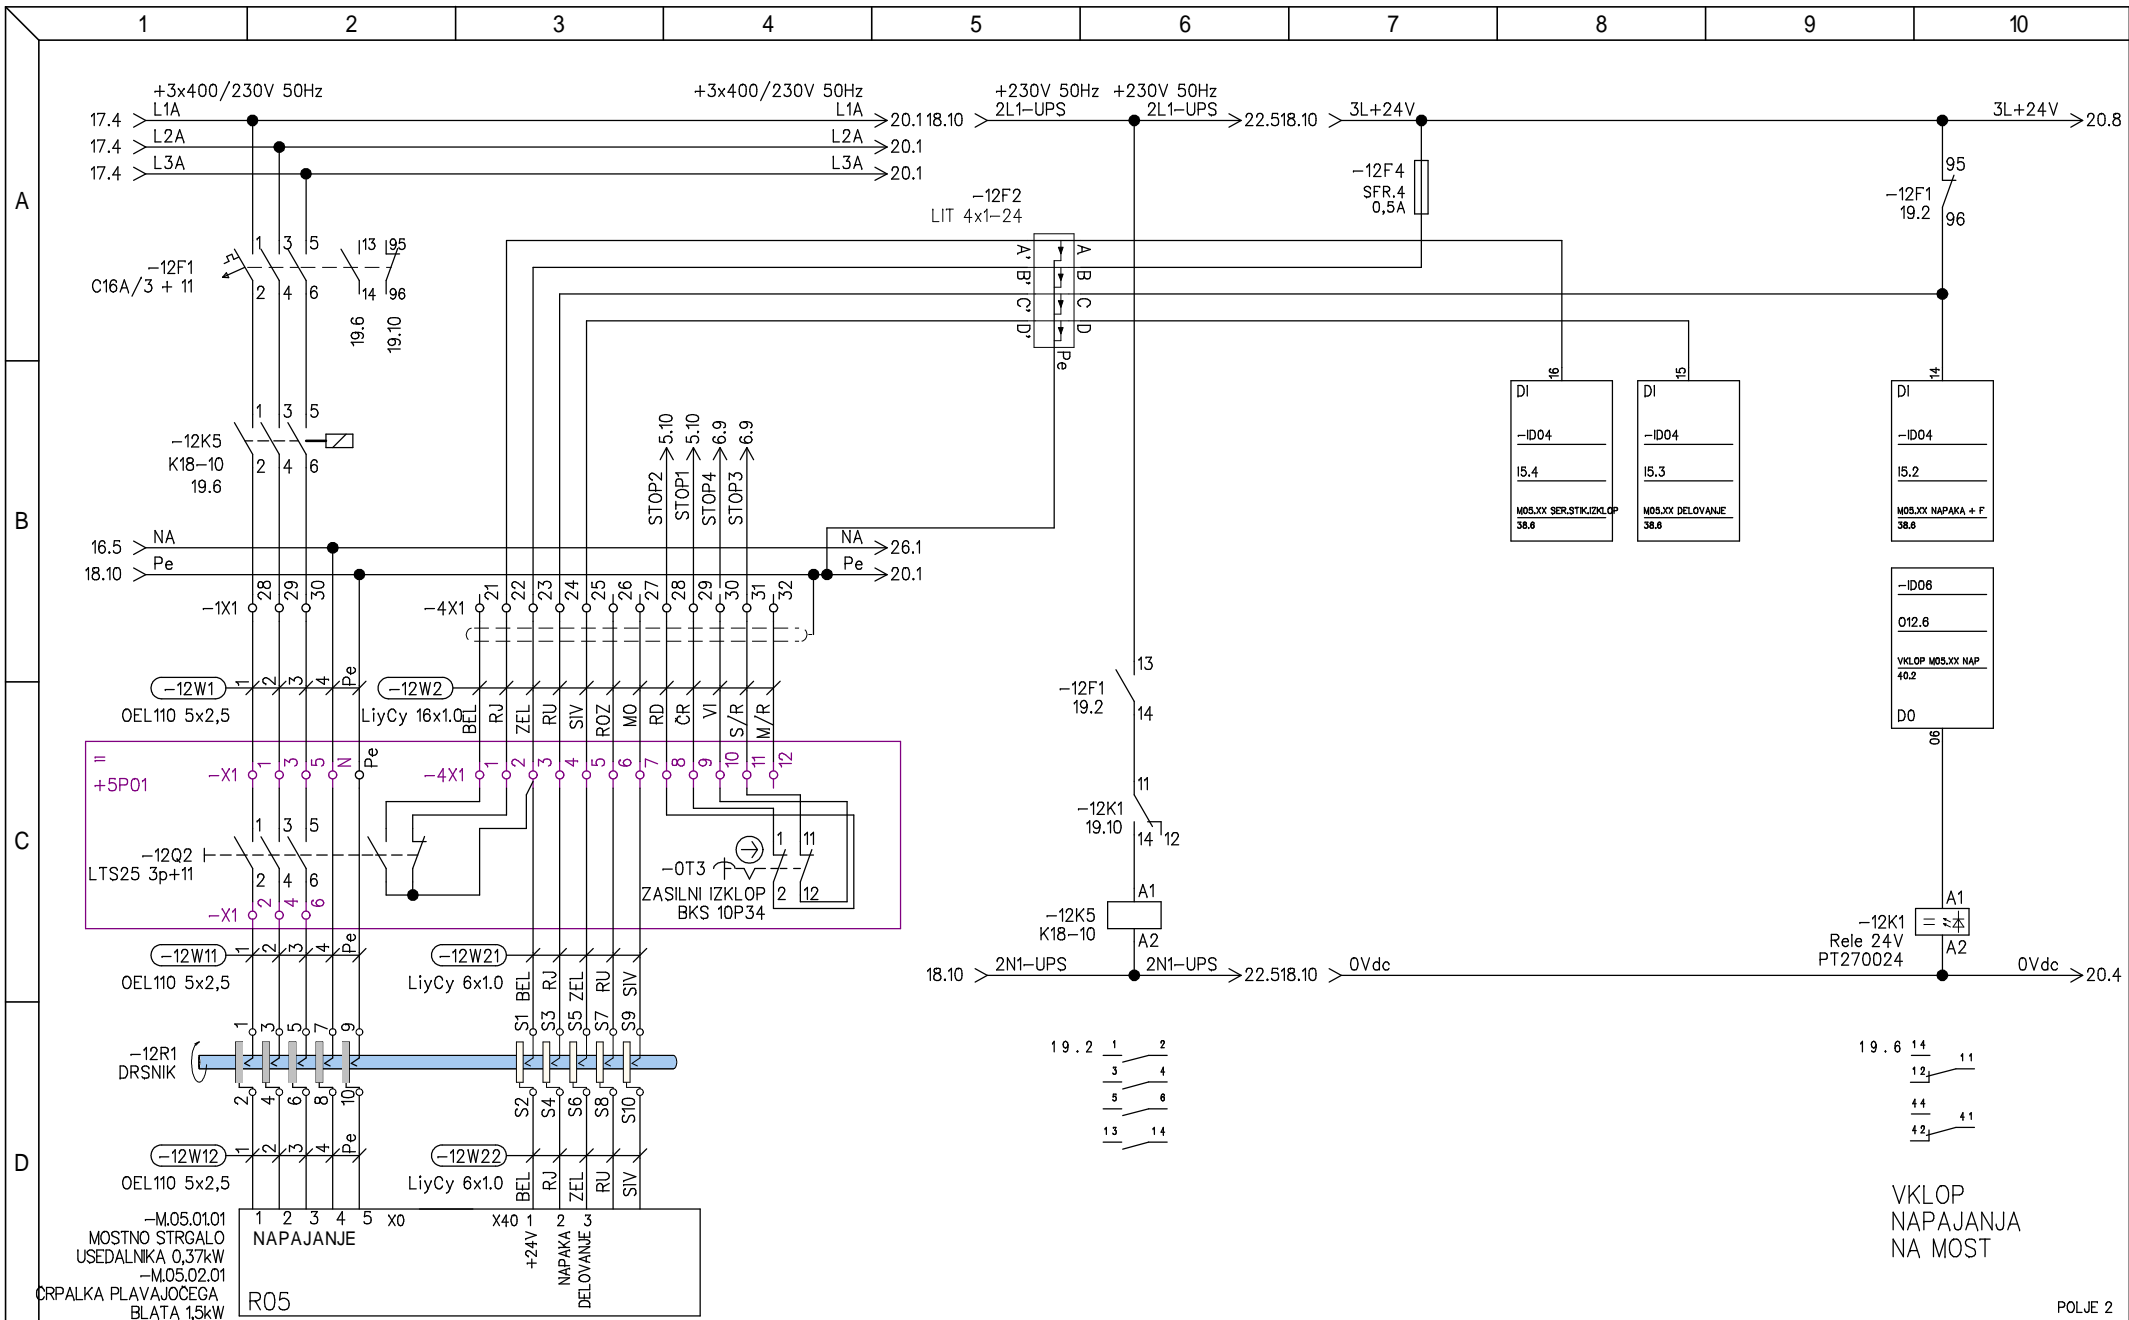


POLJE 2

<p>Podjetje za avtomatizacijo proizvodnih procesov d.o.o.</p> <p>Šmartno ob Paki 84C, 3327 Š. ob Paki E-pošta : info@prosys.si</p>	<p>Odgovorni vodja projekta : <b>N. Antončič, univ.dipl.inž.gr. IZS G-1287</b></p>	<p>Investitor : <b>OBČINA ČRNA NA KOROŠKEM CENTER 101, 2393 ČRNA</b></p>	<p>Vsebinska : <b>Razdelilec RT tehnologija MOSTNO STRGALO 05.01.01 ČRPALKA PLAVAJOČEGA BLATA M.05.02.01</b></p>	<p>Št. projekta <b>15012</b></p>
	<p>Odgovorni elektro projektant : <b>Marko Agrež, univ.dipling.elek. IZS E-0400</b></p>	<p>Objekt : <b>ČRNA NA KOROŠKEM ČISTILNA NAPRAVA ČRNA</b></p>	<p>Št. načrta : <b>301/18</b></p>	<p>Faza <b>PZI</b></p>
	<p>Projektant : <b>Marko Agrež, univ.dipling.elek. IZS E-0400</b></p>	<p>Datum : <b>JUNIJ 2018</b></p>	<p>List : <b>E03 19/ 58</b></p>	<p>Št. projekta <b>15012</b></p>
			<p>List : <b>E03 19/ 58</b></p>	<p>Št. projekta <b>15012</b></p>


Dokument : RT.VI

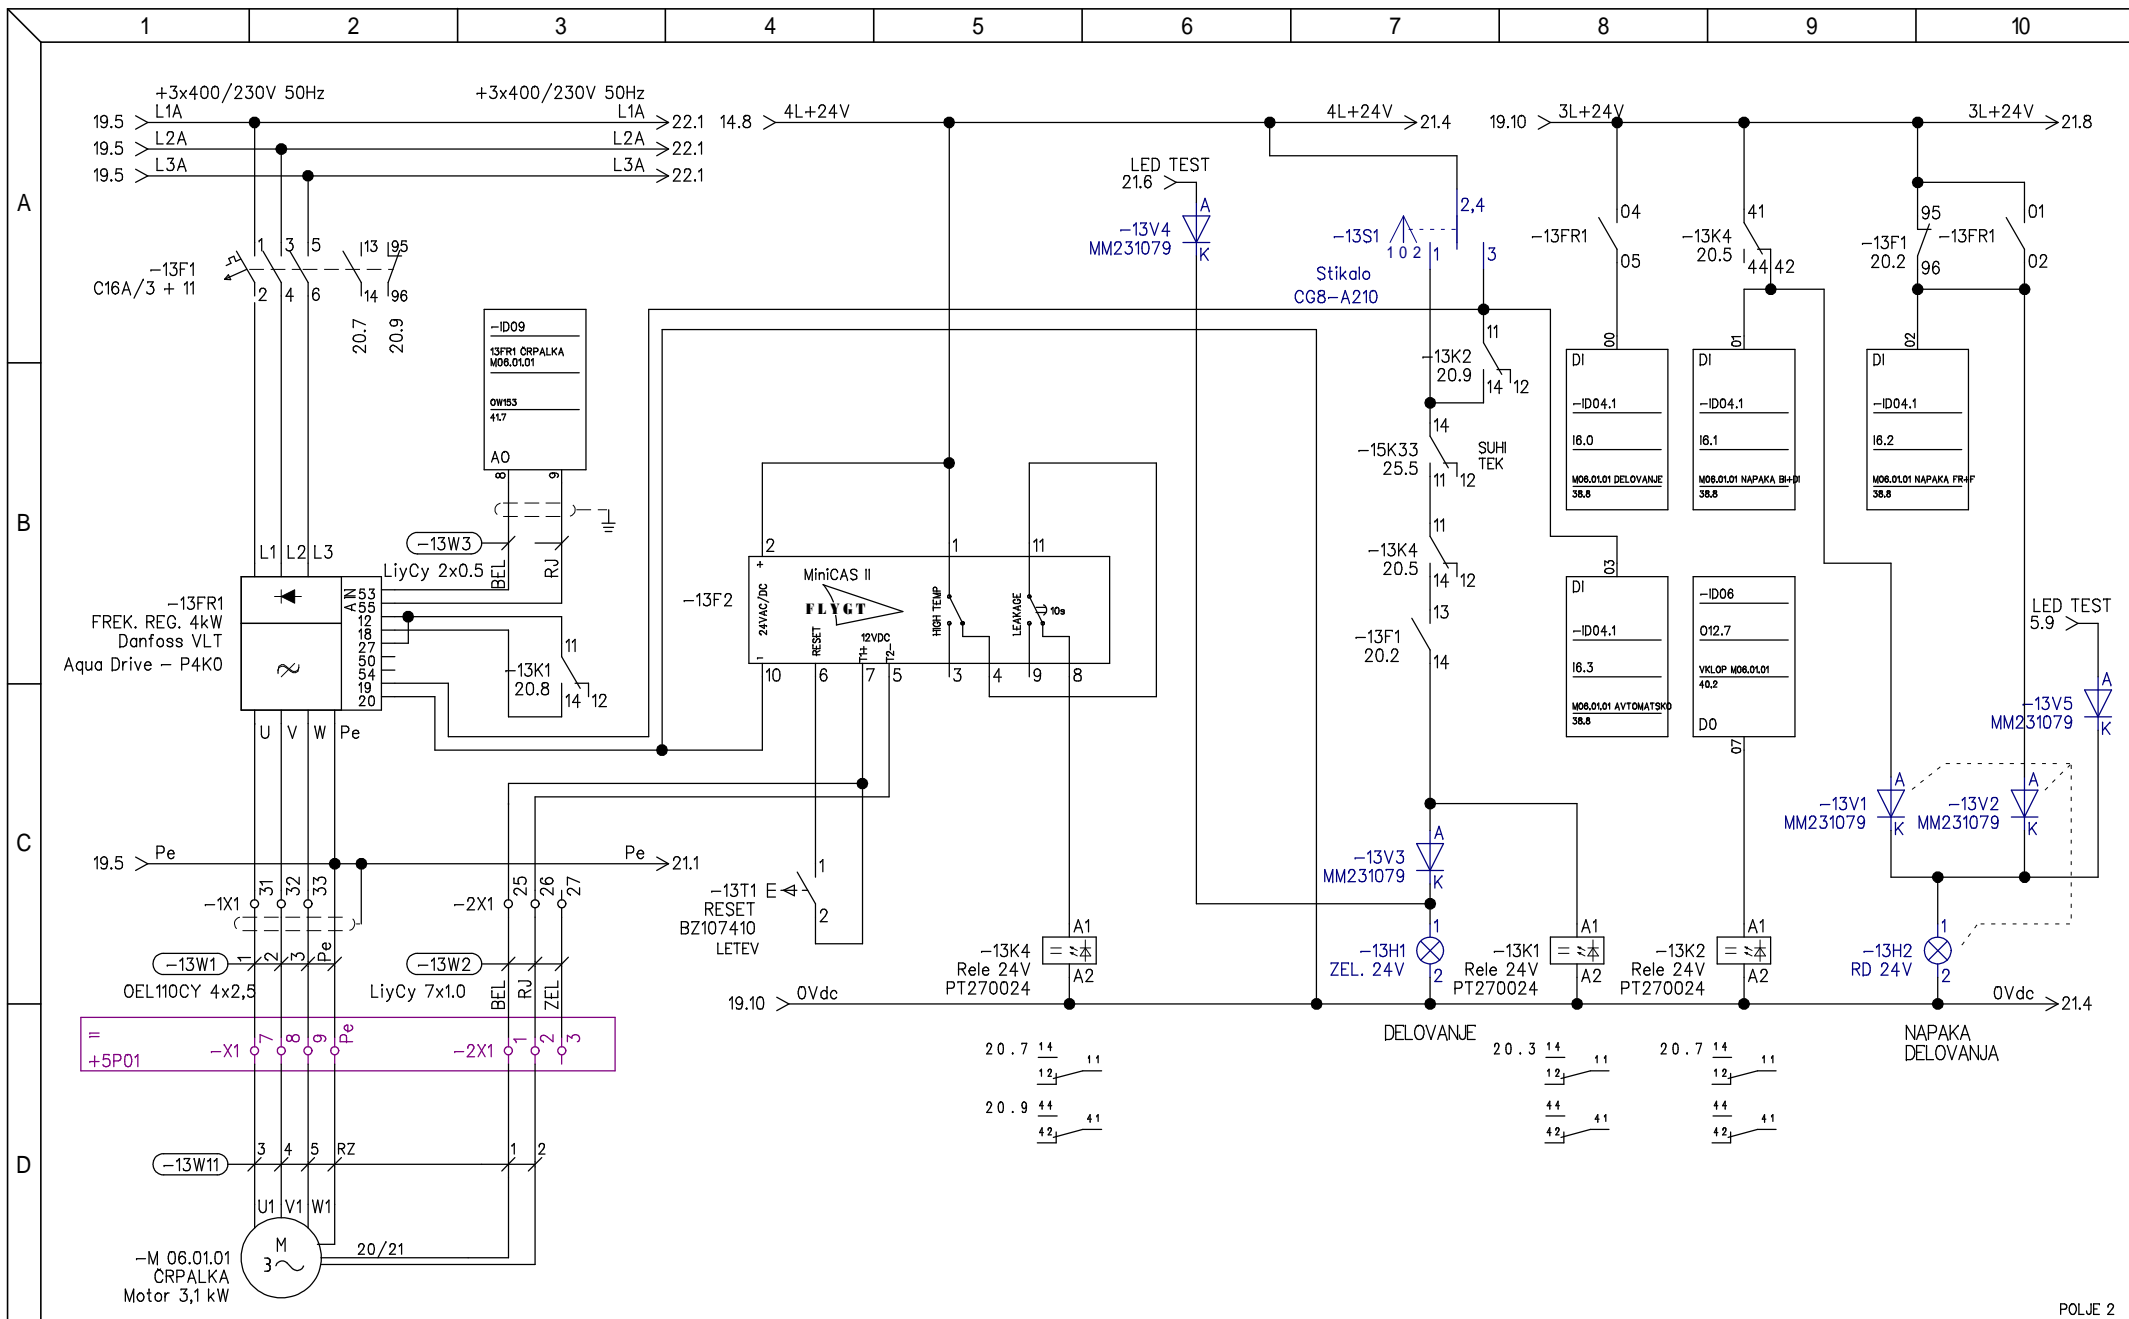


POLJE 2

 Podjetje za avtomatizacijo proizvodnih procesov d.o.o. Šmartno ob Paki 84C, 3327 Š. ob Paki E-pošta : info@prosys.si	Odgovorni vodja projekta : <b>N. Antončič, univ.dipl.inž.gr. IZS G-1287</b>	Investitor : <b>OBČINA ČRNA NA KOROŠKEM CENTER 101, 2393 ČRNA</b>	Vsebinska : <b>Razdelilec RT tehnologija 1 ČARPALKA ZA RECIRKULACIJO (RAS) M.06.01.01</b>	Št. projekta 15012 Št. načrta : 301/18
	Projektant : <b>Marko Agrež, univ.dipl.inž.elek. IZS E-0400</b>	Objekt : <b>ČRNA NA KOROŠKEM ČISTILNA NAPRAVA ČRNA</b>		Faza PZI List : <b>E03 20/ 58</b>


Dokument : RT V1

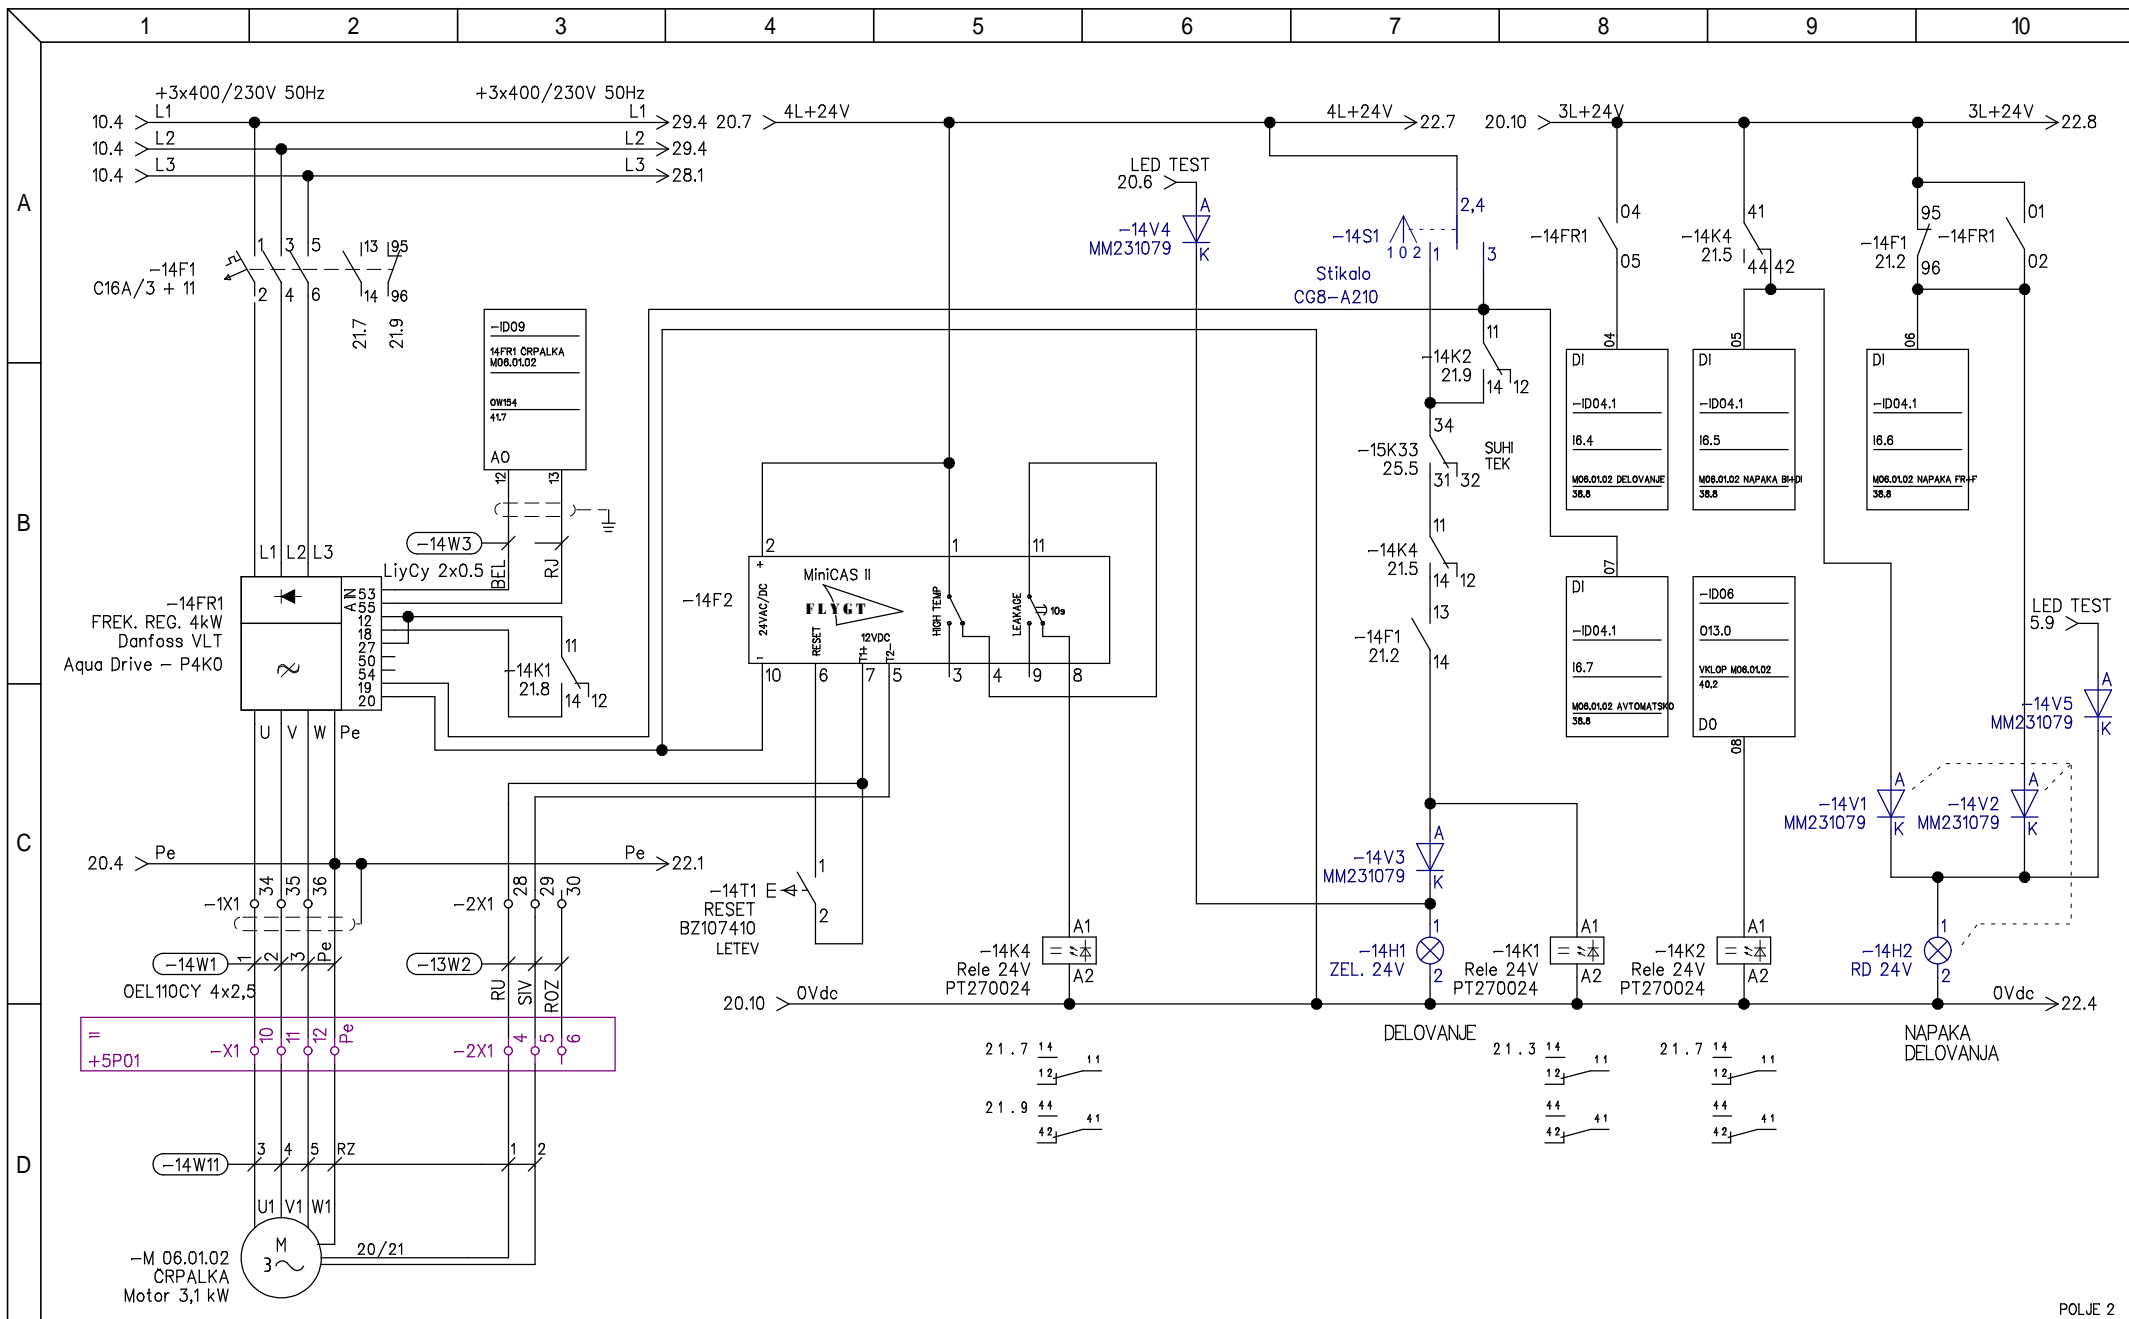

POLJE 2

 Podjetje za avtomatizacijo proizvodnih procesov d.o.o. Šmartno ob Paki 84C, 3327 Š. ob Paki E-pošta : info@prosys.si	Odgovorni vodja projekta : <b>N. Antončič, univ.dipl.inž.gr. IZS G-1287</b>	Investitor : <b>OBČINA ČRNA NA KOROŠKEM CENTER 101, 2393 ČRNA</b>	Vsebinska : <b>Razdelilec RT tehnologija          2 ČRPALKA ZA RECIRKULACIJO          (RAS) M.06.01.02</b>	Št. projekta 15012
	Projektant : <b>Marko Agrež, univ.dipl.inž.elek. IZS E-0400</b>	Objekt : <b>ČRNA NA KOROŠKEM ČISTILNA NAPRAVA ČRNA</b>		Št. načrta : 301/18
	Datum : <b>JUNIJ 2018</b>			Faza PZI
				List : <b>E03 21/ 58</b>


Dokument : RT V1

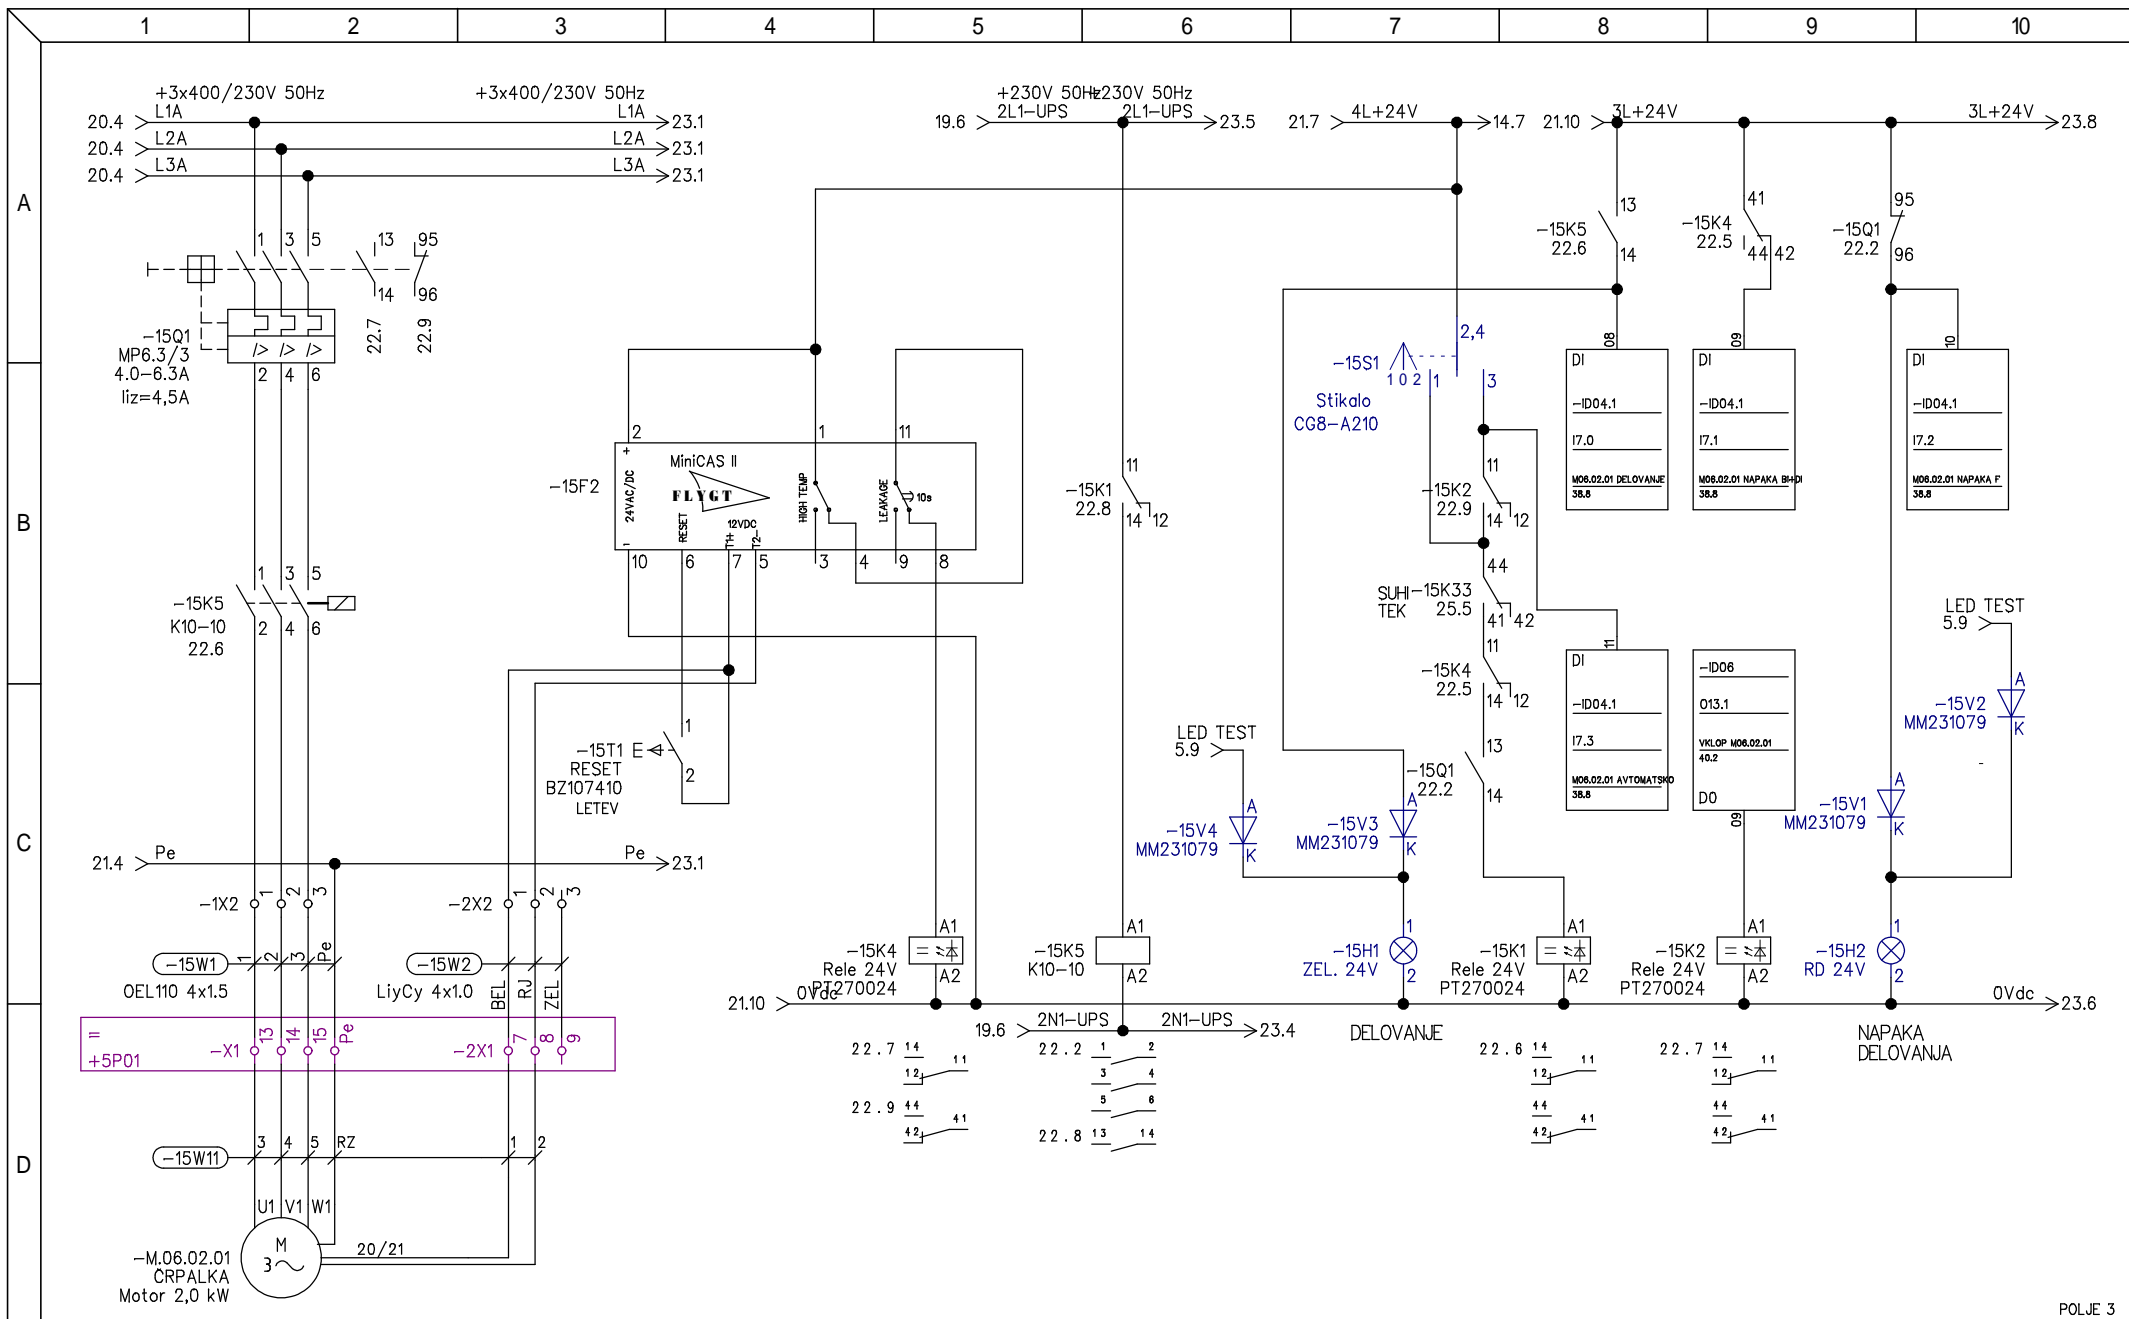


POLJE 3

<p>Podjetje za avtomatizacijo proizvodnih procesov d.o.o.</p> <p>Šmartno ob Paki 84C, 3327 Š. ob Paki E-pošta: info@prosys.si</p>	<p>Odgovorni vodja projekta: <b>N. Antončič, univ.dipl.inž.gr. IZS G-1287</b></p>	<p>Investitor: <b>OBČINA ČRNA NA KOROŠKEM CENTER 101, 2393 ČRNA</b></p>	<p>Vsebinska: <b>Razdelilec RT tehnologija ČRPALKA PRESEŽNEGA BLATA M.06.02.01</b></p>	<p>Št. projekta <b>15012</b></p>
	<p>Projektant: <b>Marko Agrež, univ.dipl.inž.elek. IZS E-0400</b></p> <p>Datum: <b>JUNIJ 2018</b></p>	<p>Odgovorni elektro projektant: <b>Marko Agrež, univ.dipl.inž.elek. IZS E-0400</b></p>		<p>Objekt: <b>ČRNA NA KOROŠKEM ČISTILNA NAPRAVA ČRNA</b></p>
				<p>Faza <b>PZI</b></p>
				<p>List: <b>E03 22 / 58</b></p>

Dokument: RT.VI

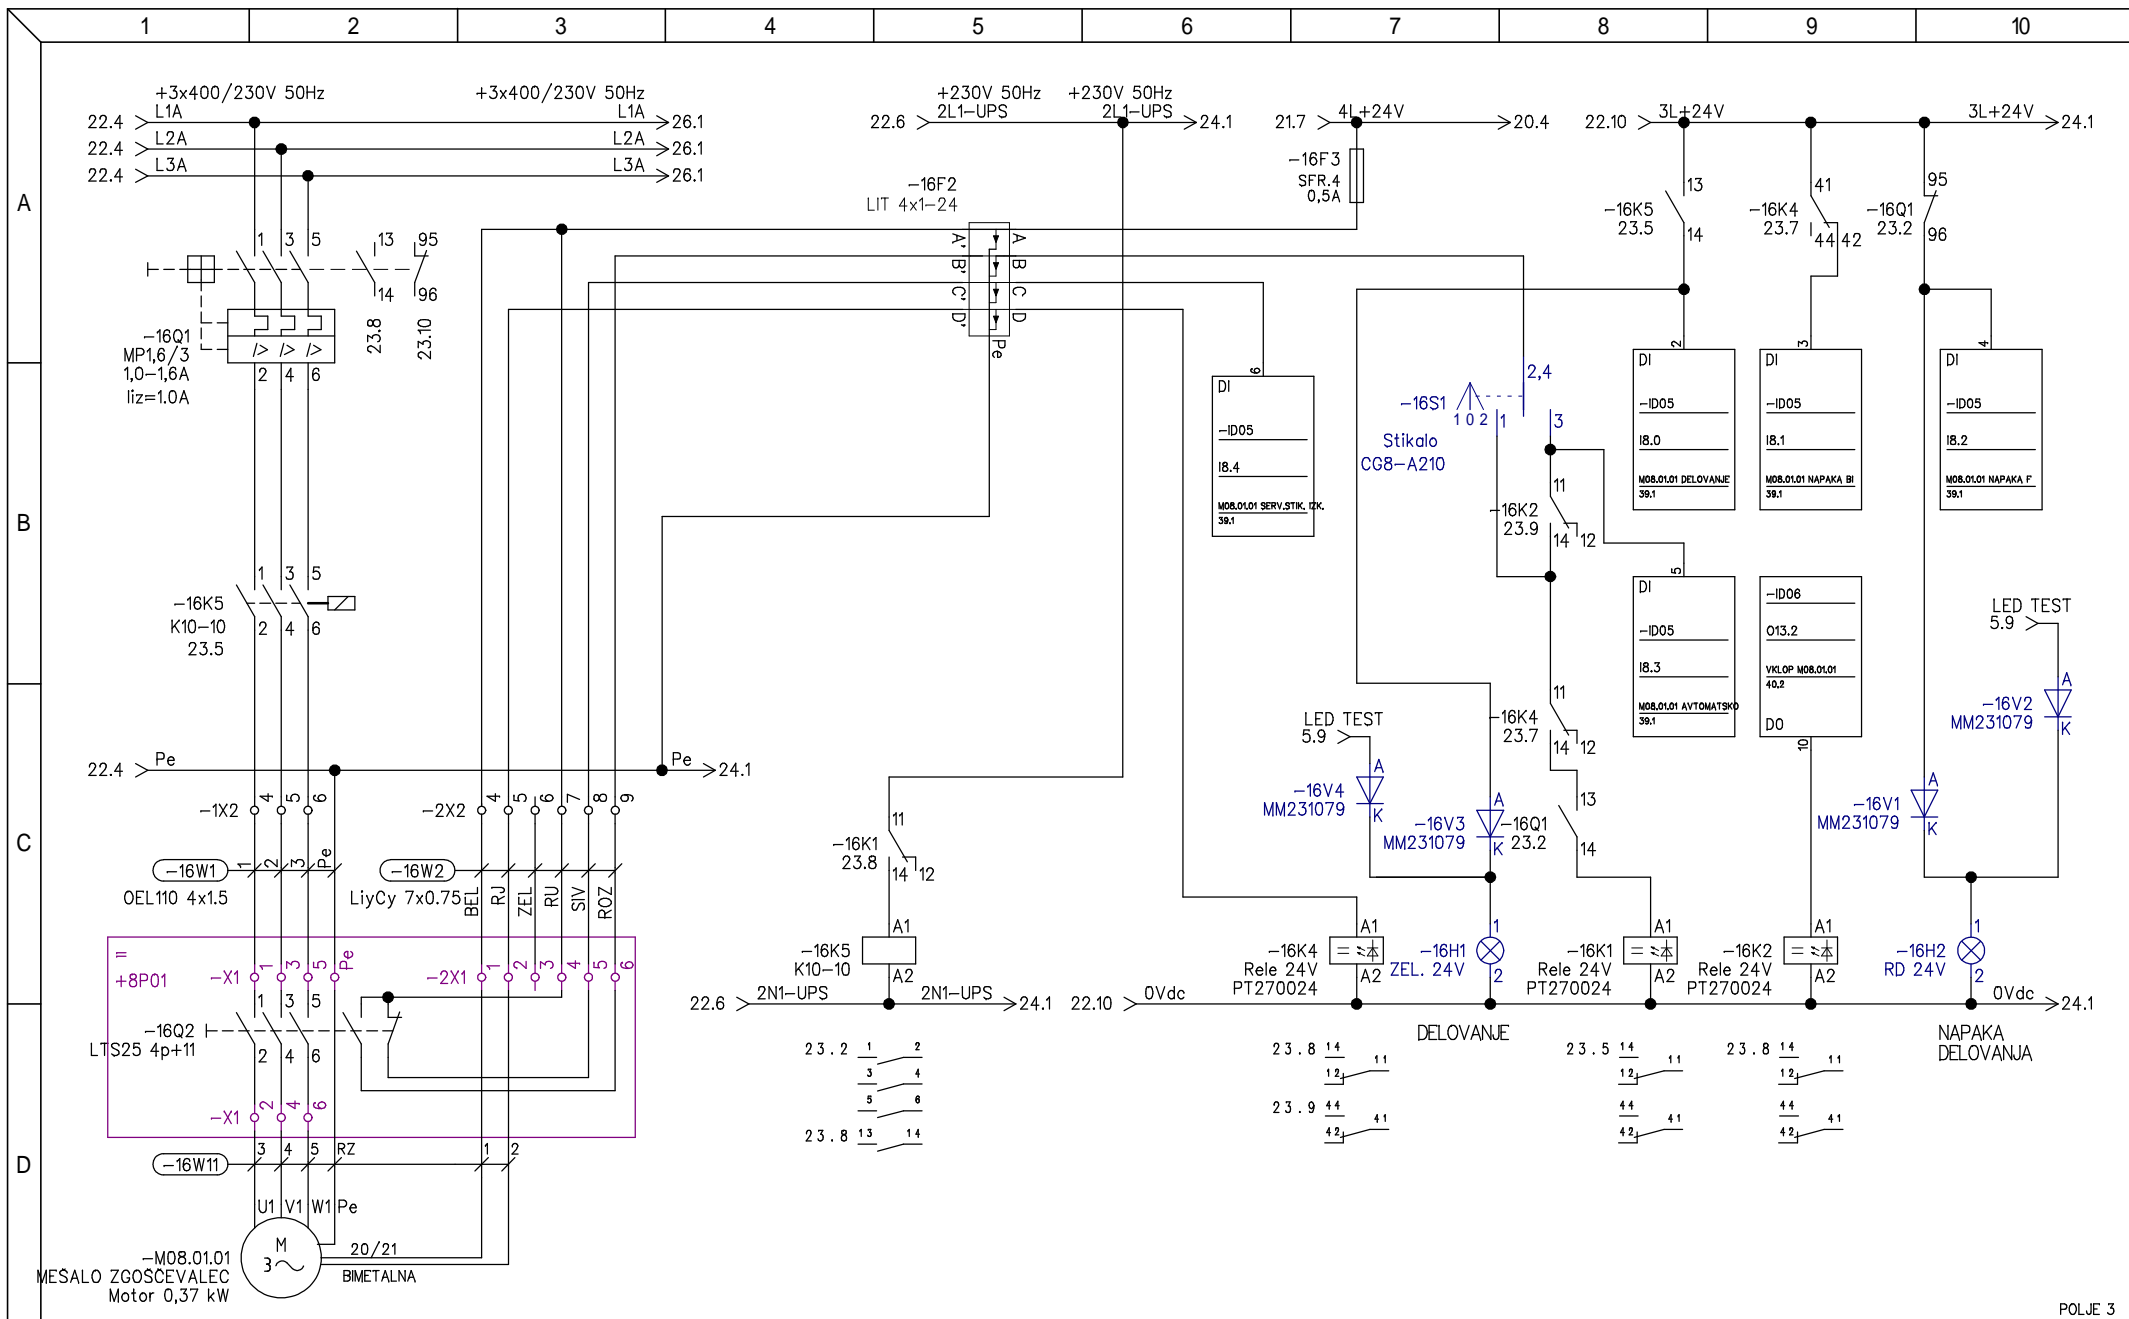


POLJE 3

 Podjetje za avtomatizacijo proizvodnih procesov d.o.o. Šmartno ob Paki 84C, 3327 Š. ob Paki E-pošta: info@prosys.si	Odgovorni vodja projekta: <b>N. Antončič, univ.dipl.inž.gr. IZS G-1287</b>	Investitor: <b>OBČINA ČRNA NA KOROŠKEM CENTER 101, 2393 ČRNA</b>	Vsečina: <b>Razdelilec RT tehnologija MEŠALO ZGOŠČEVALCA IN ZALOGOVNIKA BLATA M.08.01.01</b>	Št. projekta 15012
	Odgovorni elektro projektant: <b>Marko Agrež, univ.dipl.inž.elek. IZS E-0400</b>	Objekt: <b>ČRNA NA KOROŠKEM ČISTILNA NAPRAVA ČRNA</b>		Št. načrta: 301/18
Projektant: <b>Marko Agrež, univ.dipl.inž.elek. IZS E-0400</b>	Datum: <b>JUNIJ 2018</b>		Faza PZI	List: <b>E03 23/ 58</b>

Dokument: RT V1




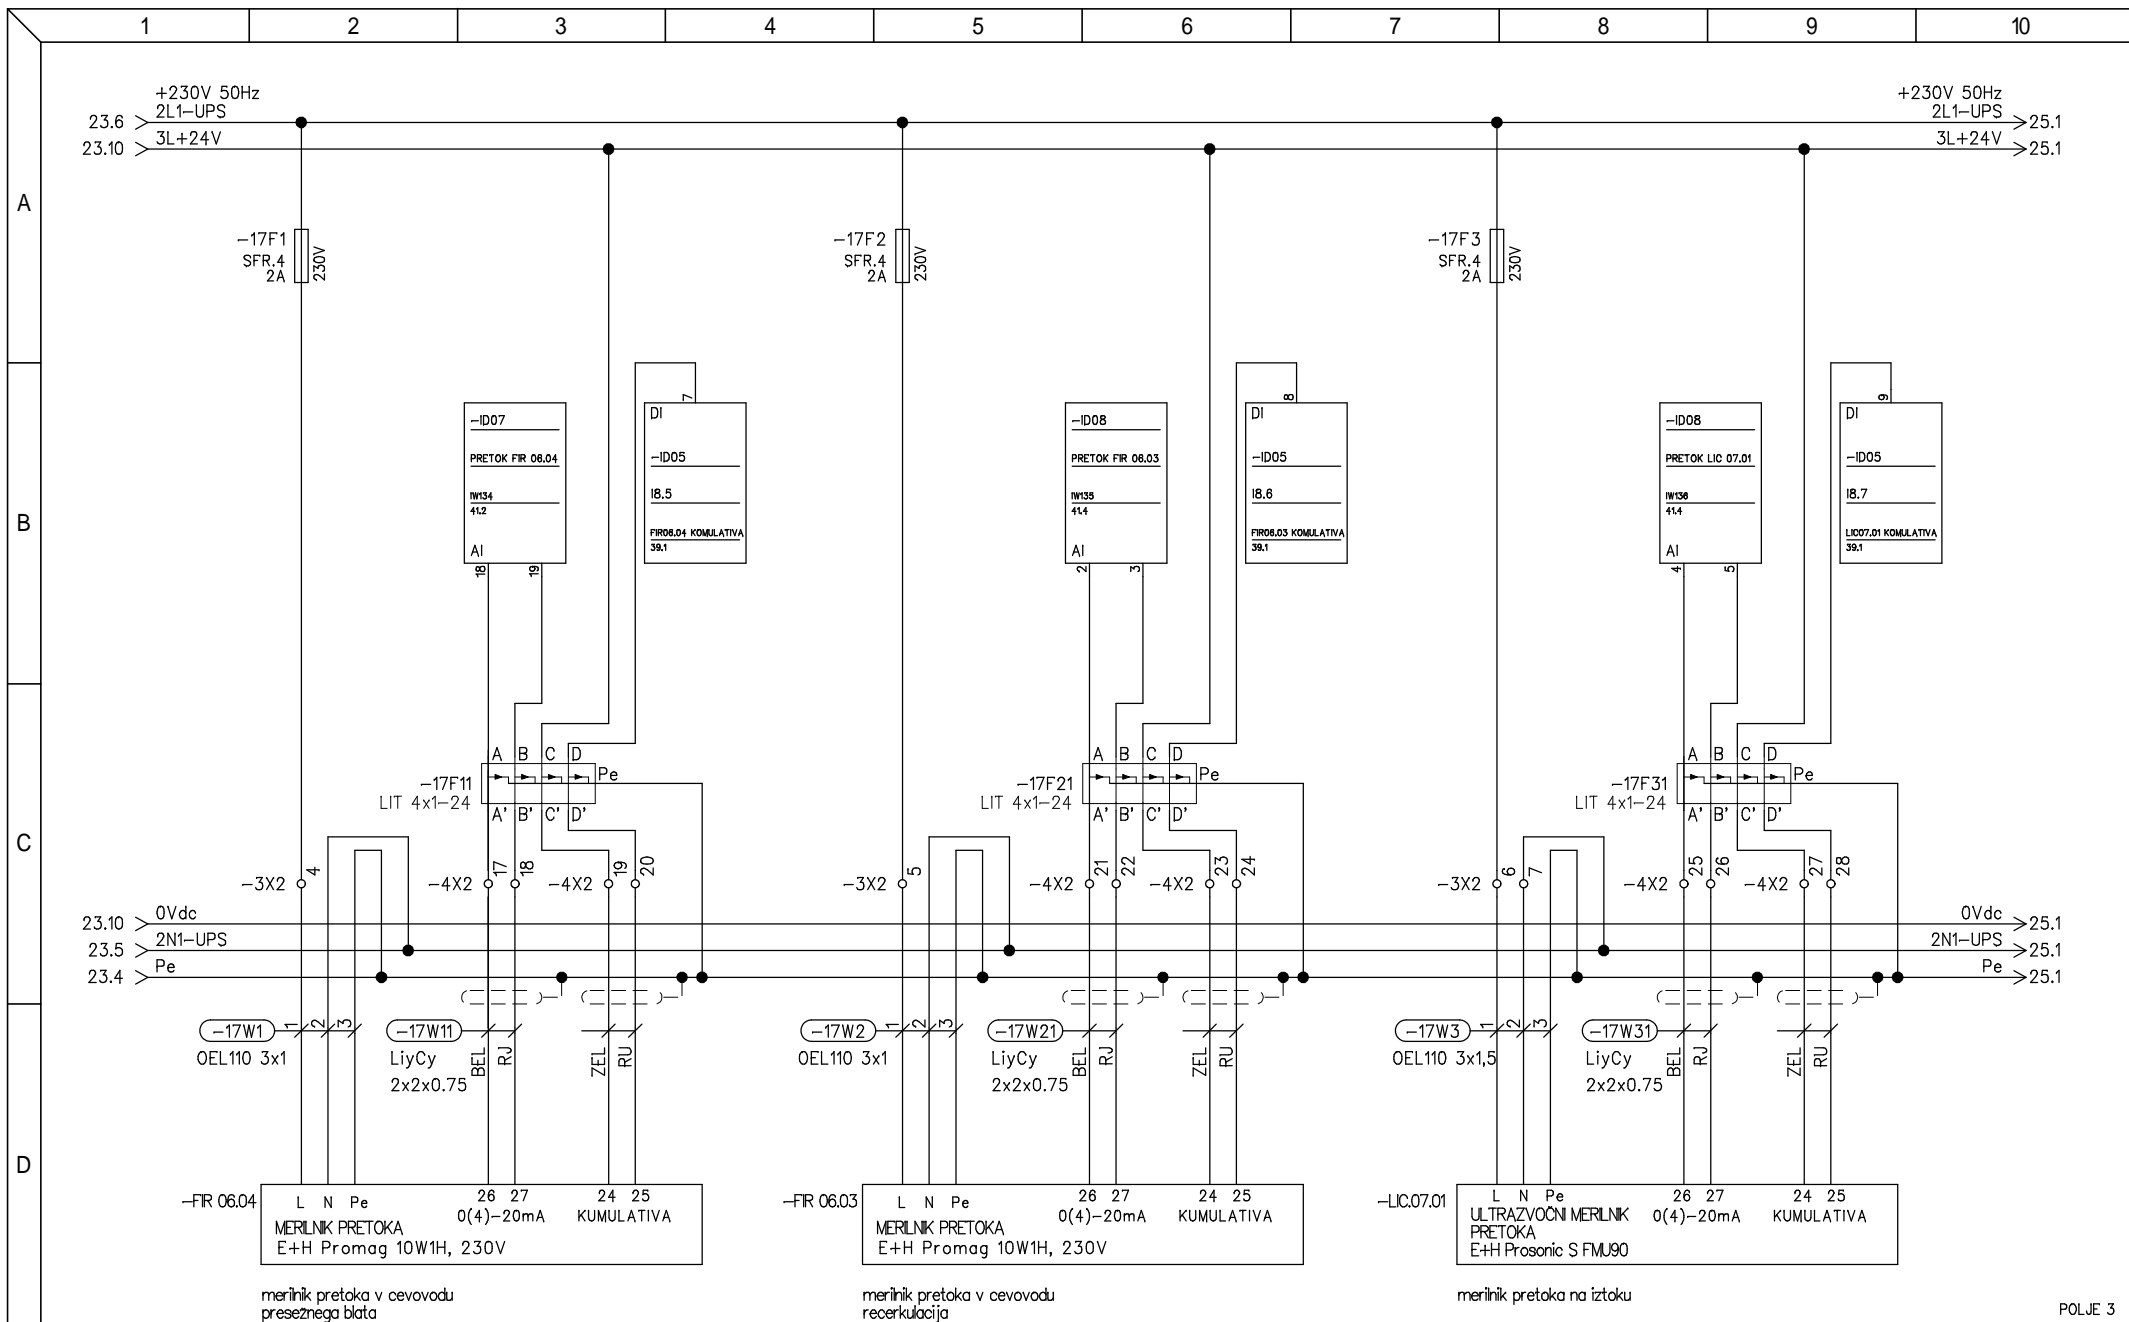


POLJE 3

<p>Podjetje za avtomatizacijo proizvodnih procesov d.o.o.</p> <p>Šmartno ob Paki 84C, 3327 S. ob Paki E-pošta : info@prosys.si</p>	<p>Odgovorni vodja projekta : <b>N. Antončič, univ.dipl.inž.gr. IZS G-1287</b></p>	<p>Investitor : <b>OBČINA ČRNA NA KOROŠKEM CENTER 101, 2393 ČRNA</b></p>	<p>Vsebinska : <b>Razdelilec RT tehnologija MERILNA TEHNIKA</b></p>	<p>Št. projekta <b>15012</b></p>
	<p>Odgovorni elektro projektant : <b>Marko Agrež, univ.dipl.ing.elek. IZS E-0400</b></p>	<p>Objekt : <b>ČRNA NA KOROŠKEM ČISTILNA NAPRAVA ČRNA</b></p>	<p>Št. načrta : <b>301/18</b></p>	
<p>Projektant : <b>Marko Agrež, univ.dipl.ing.elek. IZS E-0400</b></p>	<p>Datum : <b>JUNIJ 2018</b></p>	<p>Faza <b>PZI</b></p>	<p>List : <b>E03 24/ 58</b></p>	


Dokument : RT V1

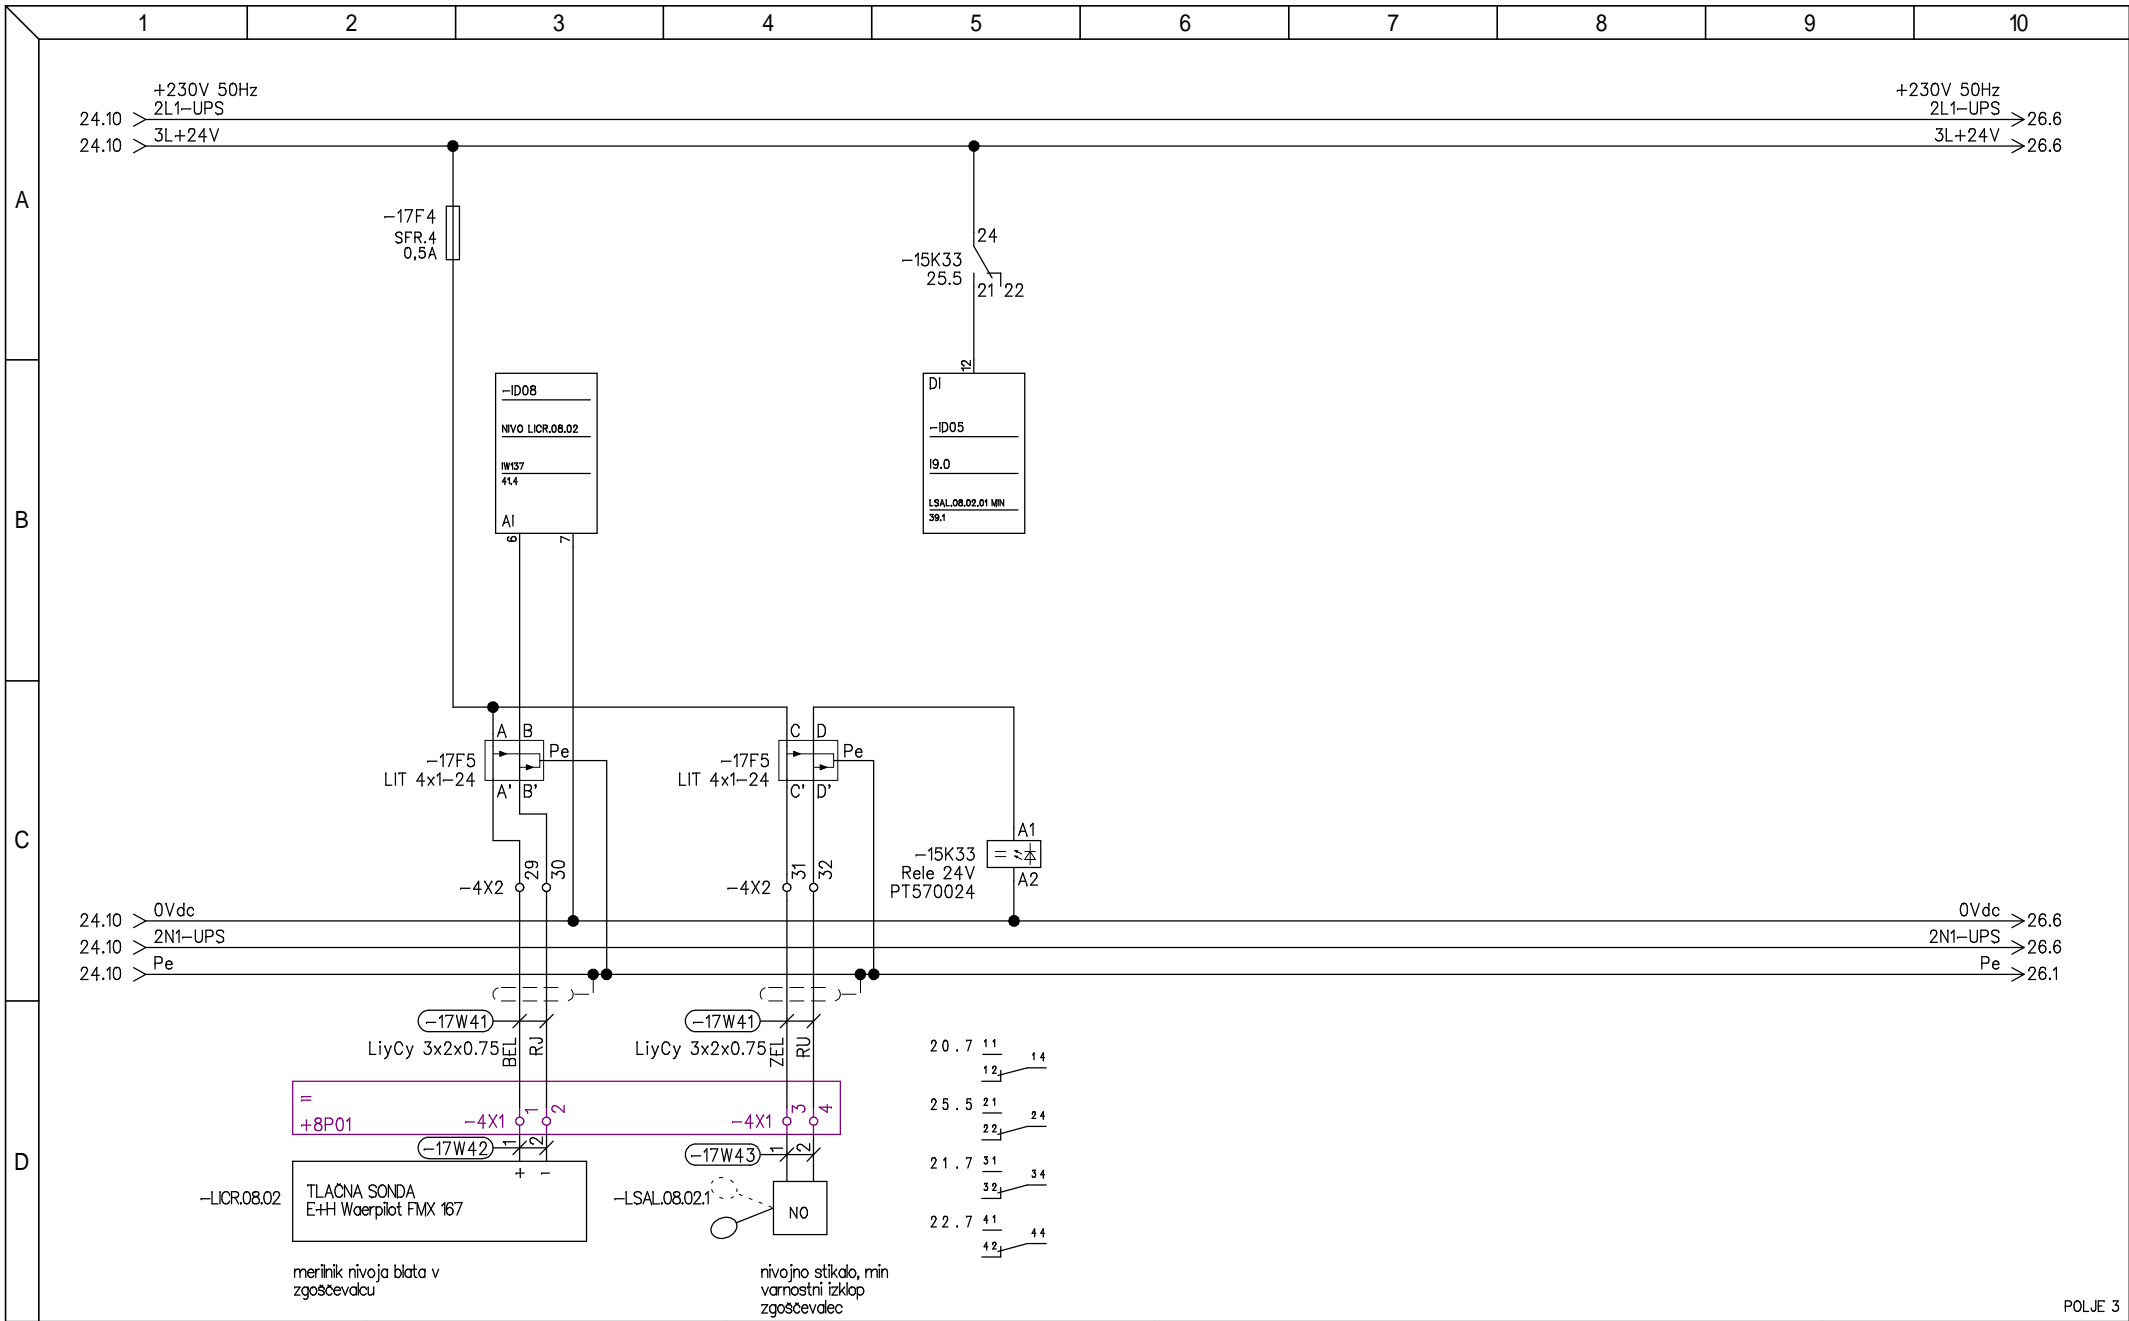


POLJE 3

 Podjetje za avtomatizacijo proizvodnih procesov d.o.o. Šmartno ob Paki 84C, 3327 S. ob Paki E-pošta : info@prosys.si	Odgovorni vodja projekta : <b>N. Antončič, univ.dipl.inž.gr. IZS G-1287</b>	Investitor : <b>OBČINA ČRNA NA KOROŠKEM CENTER 101, 2393 ČRNA</b>	Vsečina : <b>Razdelilec RT tehnologija MERILNA TEHNIKA</b>	Št. projekta <b>15012</b>
	Odgovorni elektro projektant : <b>Marko Agrež, univ.dipling.elek. IZS E-0400</b>	Objekt : <b>ČRNA NA KOROŠKEM ČISTILNA NAPRAVA ČRNA</b>		Št. načrta : <b>301/18</b>
Projektant : <b>Marko Agrež, univ.dipling.elek. IZS E-0400</b>	Datum : <b>JUNIJ 2018</b>		Faza <b>PZI</b>	List : <b>E03 25/ 58</b>


Dokument : RT.VI

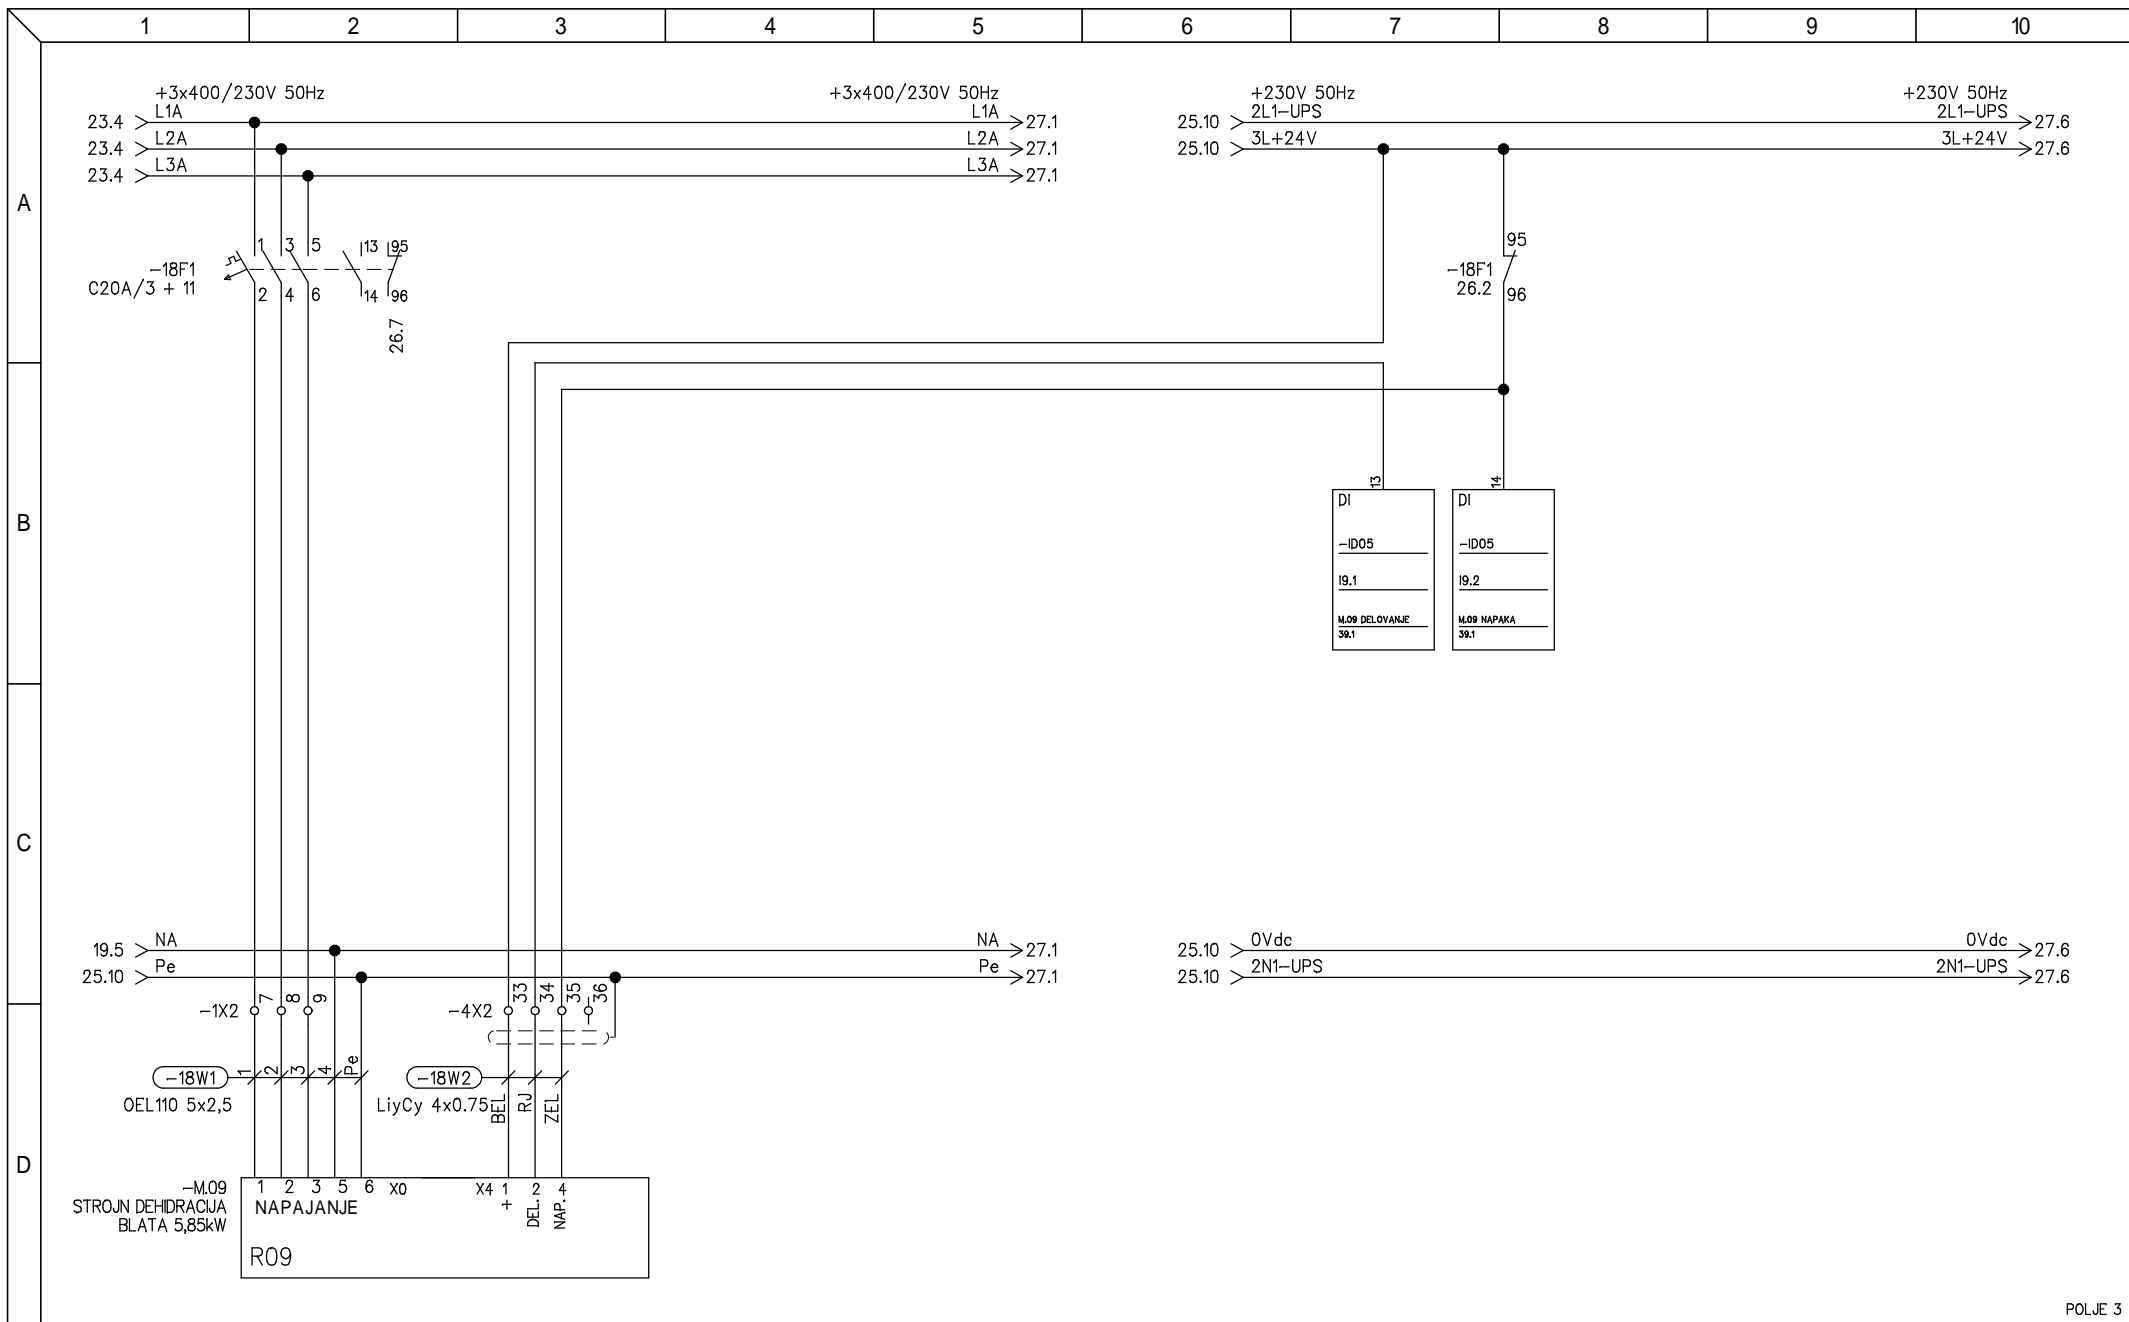


POLJE 3

 Podjetje za avtomatizacijo proizvodnih procesov d.o.o. Šmartno ob Paki 84C, 3327 Š. ob Paki E-pošta: info@prosys.si	Odgovorni vodja projekta: <b>N. Antončič, univ.dipl.inž.gr. IZS G-1287</b> Odgovorni elektro projektant: <b>Marko Agrež, univ.dipl.inž.elek. IZS E-0400</b>	Investitor: <b>OBČINA ČRNA NA KOROŠKEM          CENTER 101, 2393 ČRNA</b>	Vsebina: <b>Razdelilec RT tehnologija          STROJNA DEHIDRACIJA M.09</b>	Št. projekta 15012 Št. načrta: 301/18
	Projektant: <b>Marko Agrež, univ.dipl.inž.elek. IZS E-0400</b> Datum: <b>JUNIJ 2018</b>	Objekt: <b>ČRNA NA KOROŠKEM          ČISTILNA NAPRAVA ČRNA</b>		Faza PZI List: <b>E03 26/58</b>


Dokument: RT V1

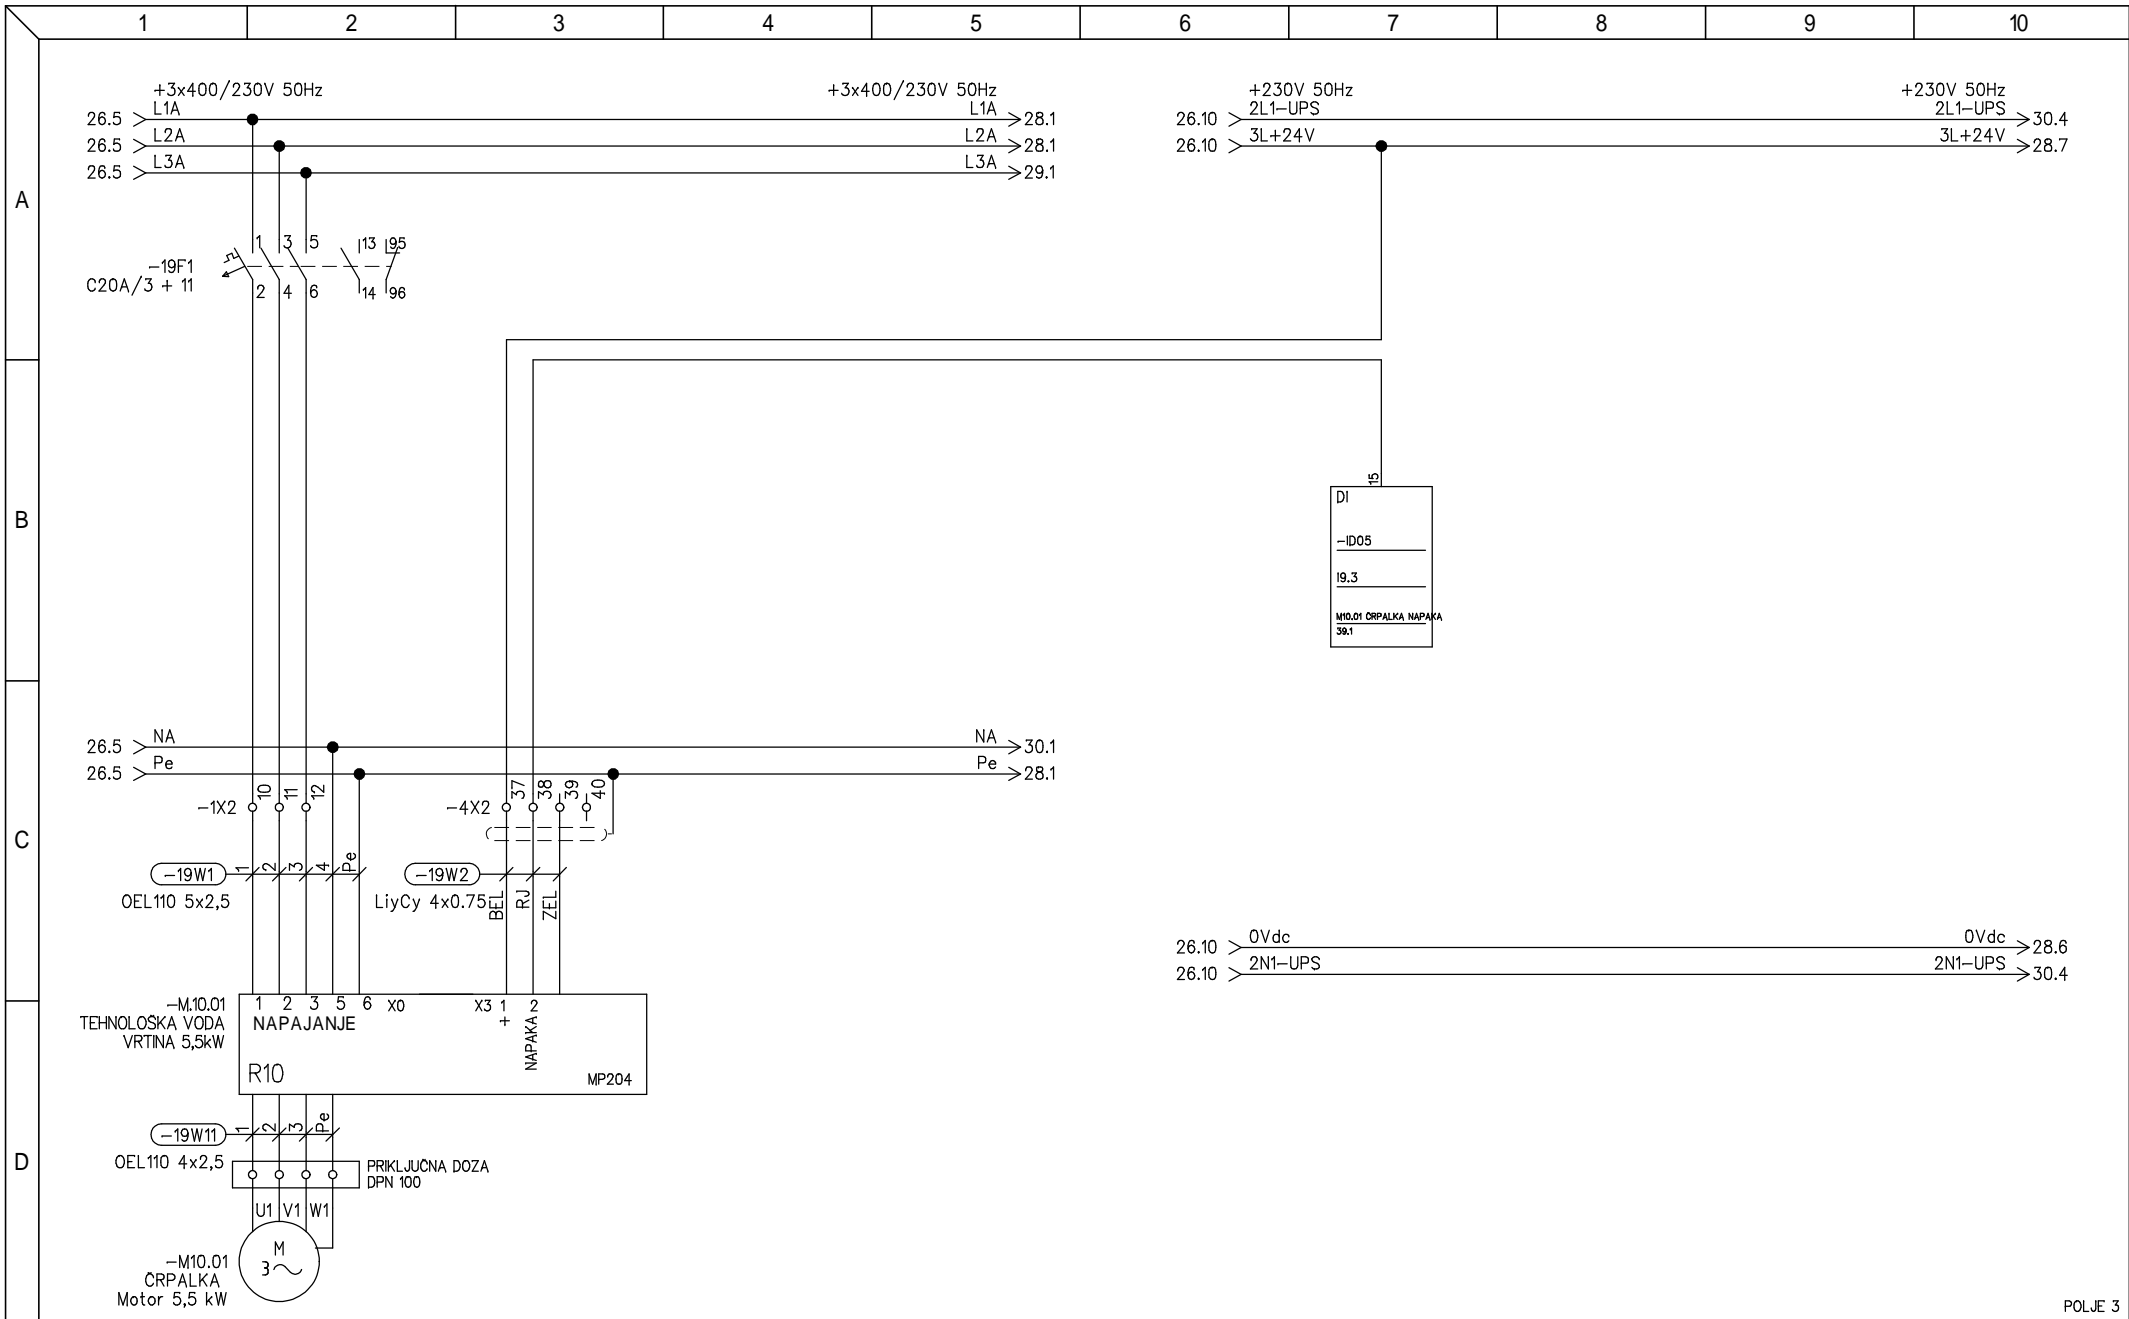


POLJE 3

 Podjetje za avtomatizacijo proizvodnih procesov d.o.o. Šmartno ob Paki 84C, 3327 Š. ob Paki E-pošta: info@prosys.si	Odgovorni vodja projekta : <b>N. Antončič, univ.dipl.inž.gr. IZS G-1287</b>	Investitor : <b>OBČINA ČRNA NA KOROŠKEM CENTER 101, 2393 ČRNA</b>	Vsebinska : <b>Razdelilec RT tehnologija TEHNOLOŠKA VODA ČRPALKA M10.01</b>	Št. projekta <b>15012</b>
	Odgovorni elektro projektant : <b>Marko Agrež, univ.dipl.inž.elek. IZS E-0400</b>	Projektant : <b>Marko Agrež, univ.dipl.inž.elek. IZS E-0400</b>		Objekt : <b>ČRNA NA KOROŠKEM ČISTILNA NAPRAVA ČRNA</b>
Datum : <b>JUNIJ 2018</b>	Faza <b>PZI</b>		List : <b>E03 27 / 58</b>	


Dokument : RT V1

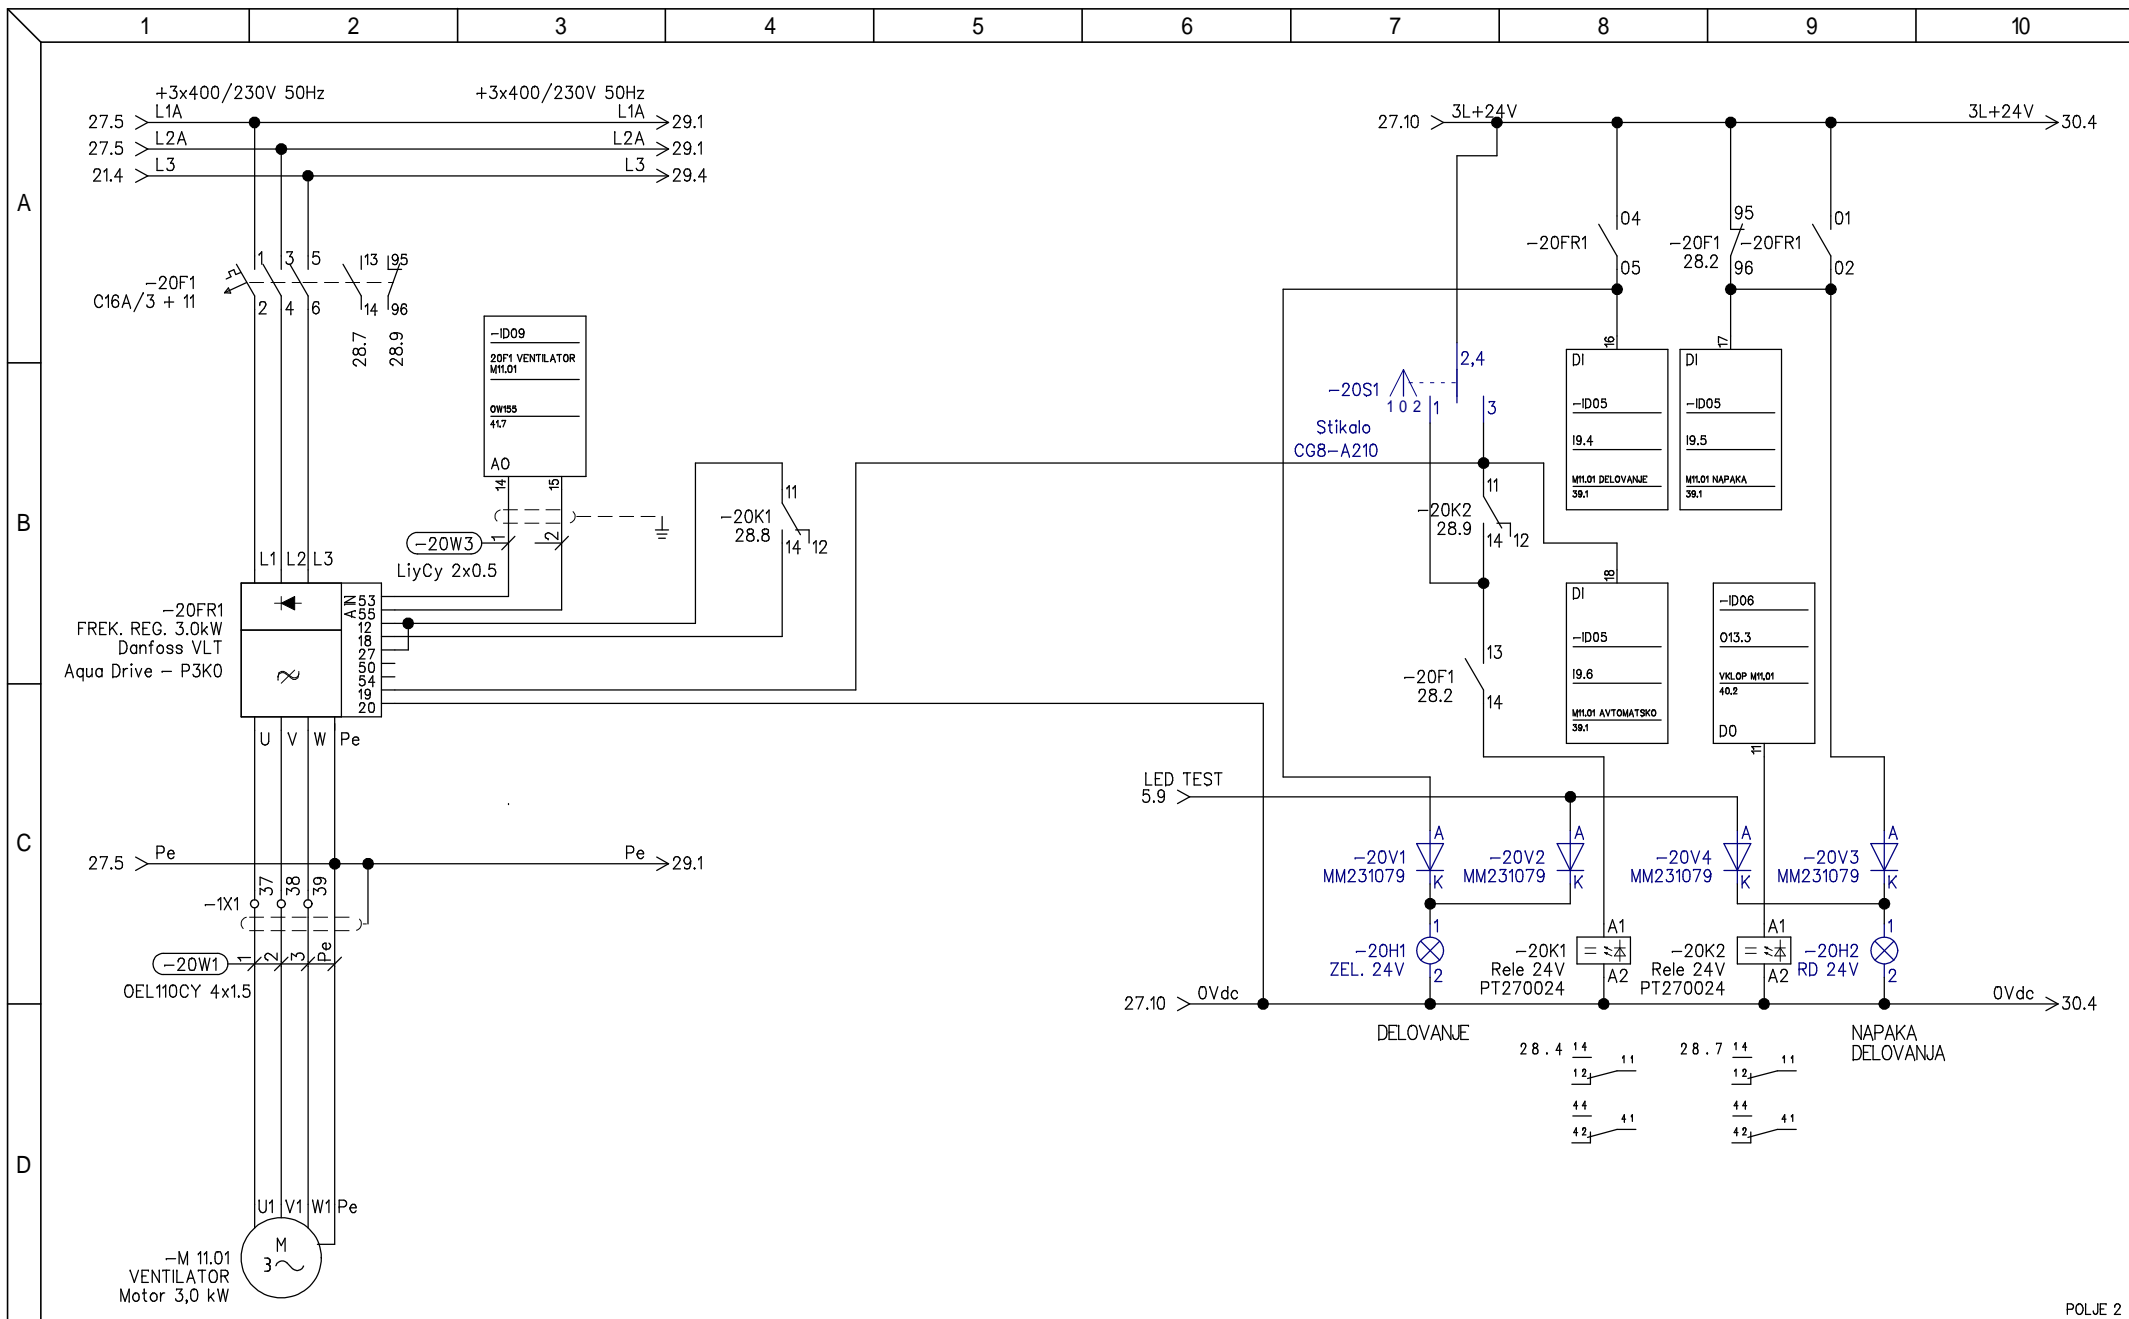


POLJE 2

 Podjetje za avtomatizacijo proizvodnih procesov d.o.o. Šmartno ob Paki 84C, 3327 Š. ob Paki E-pošta : info@prosys.si	Odgovorni vodja projekta : <b>N. Antončič, univ.dipl.inž.gr. IZS G-1287</b>	Investitor : <b>OBČINA ČRNA NA KOROŠKEM          CENTER 101, 2393 ČRNA</b>	Vsečina : <b>Razdelilec RT tehnologija          VENTILATOR KEMIČNEGA FILTRA          M11.01</b>	Št. projekta 15012
	Odgovorni elektro projektant : <b>Marko Agrež, univ.dipling.elek. IZS E-0400</b>	Objekt : <b>ČRNA NA KOROŠKEM          ČISTILNA NAPRAVA ČRNA</b>		Št. načrta : 301/18
Projektant : <b>Marko Agrež, univ.dipling.elek. IZS E-0400</b>	Datum : <b>JUNIJ 2018</b>		Faza PZI	List : <b>E03 28/ 58</b>


Dokument : RT V1

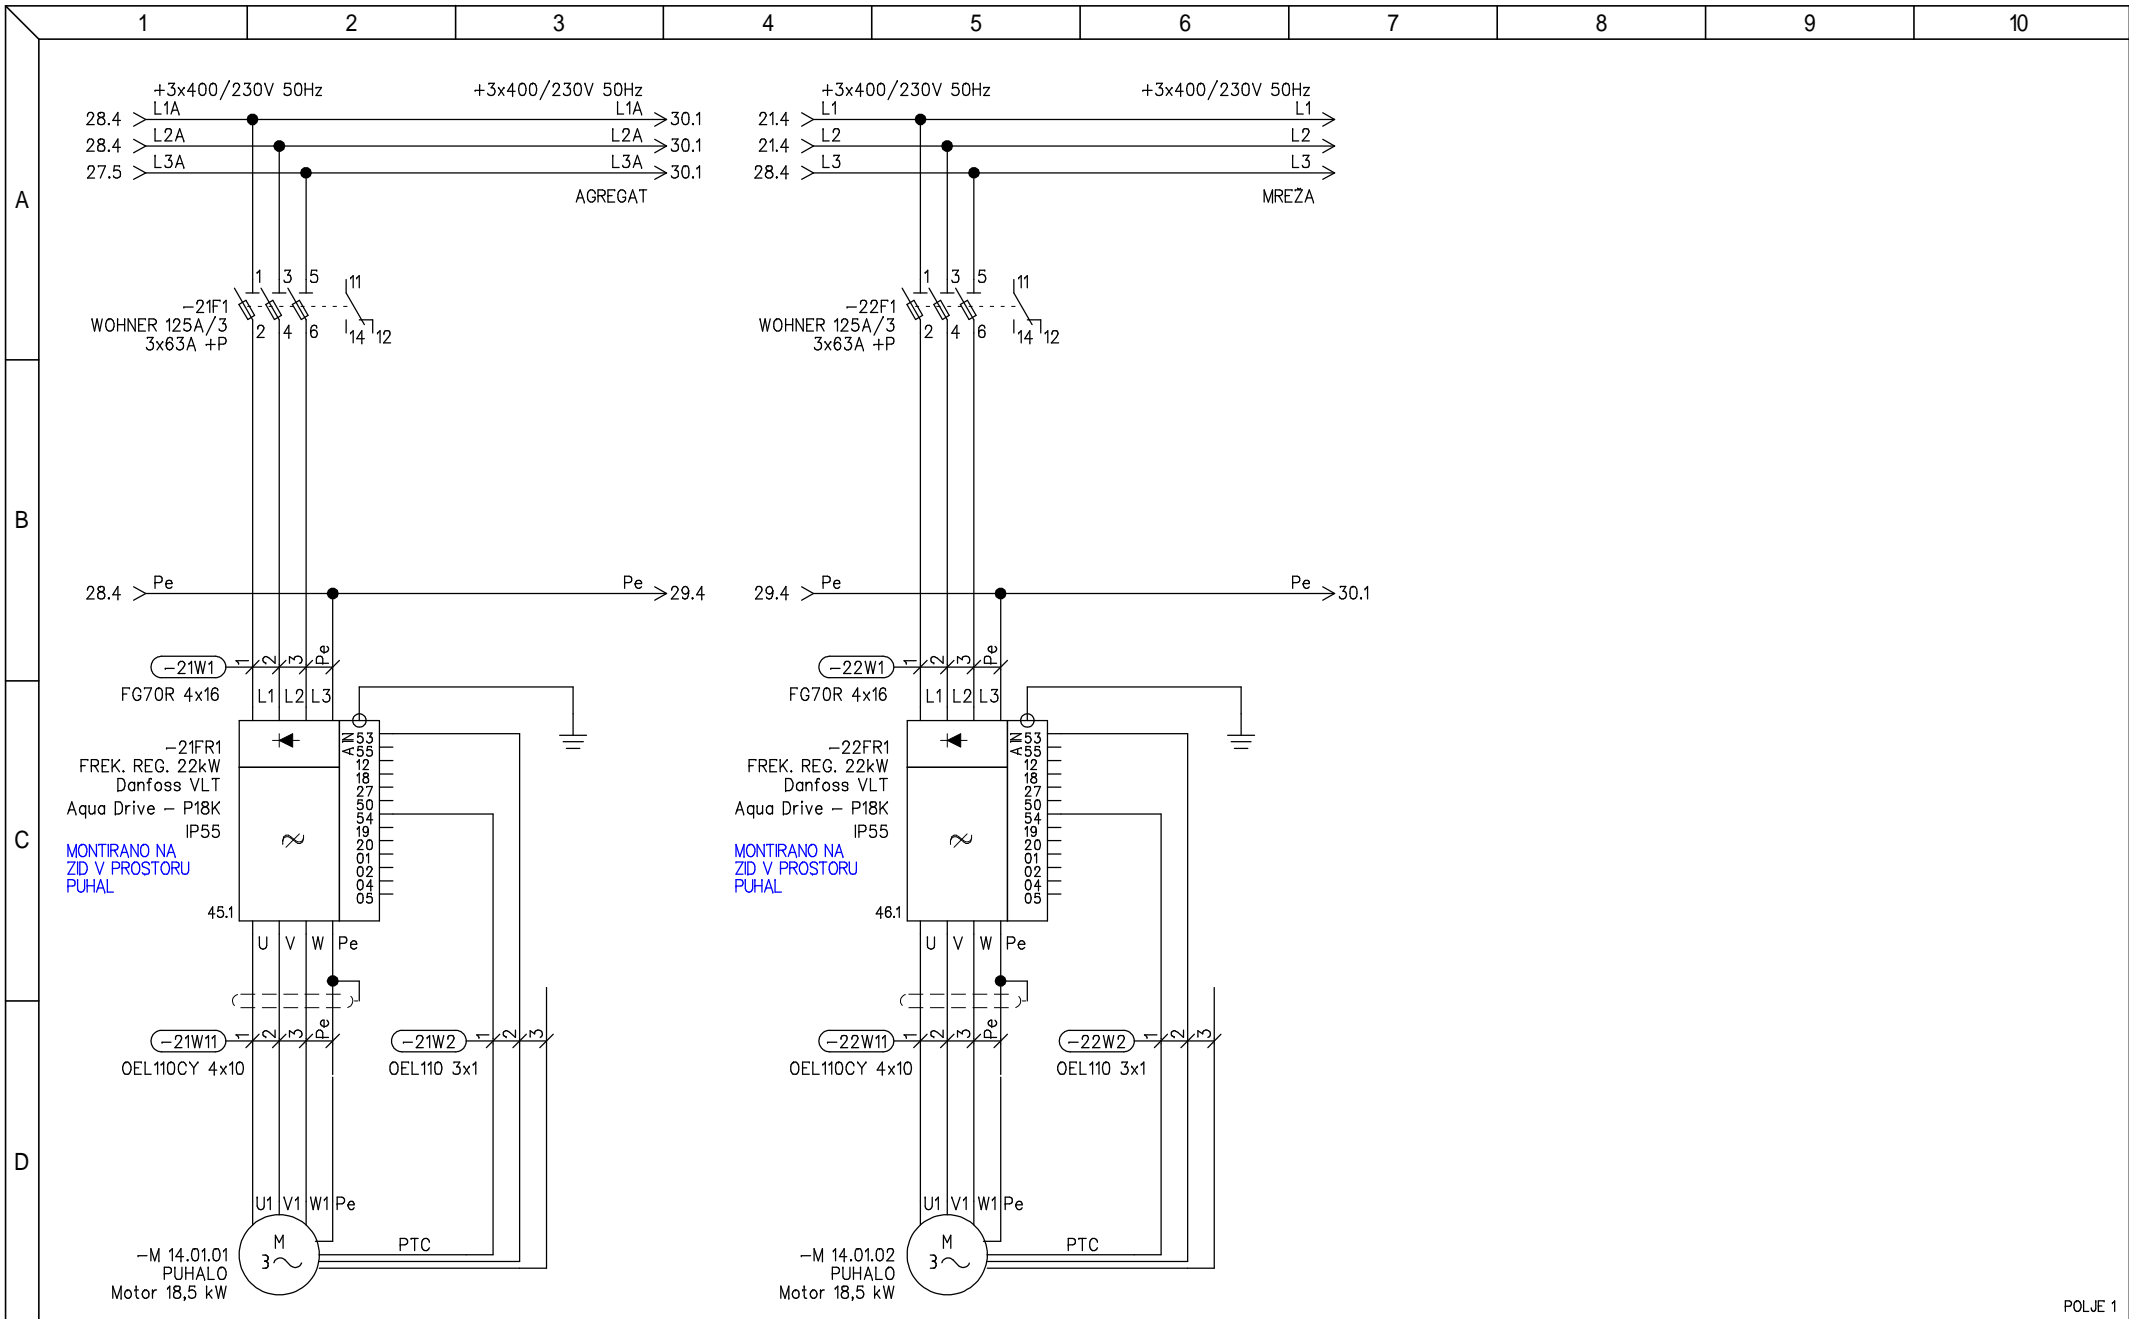

POLJE 1

 Podjetje za avtomatizacijo proizvodnih procesov d.o.o. Šmartno ob Paki 84C, 3327 Š. ob Paki E-pošta : info@prosys.si	Odgovorni vodja projekta : <b>N. Antončič, univ.dipl.inž.gr. IZS G-1287</b>	Investitor : <b>OBČINA ČRNA NA KOROŠKEM          CENTER 101, 2393 ČRNA</b>	Vsečina : <b>Razdelilec RT tehnologija          PUHALO NAPAJANJE          M14.01.01, M14.01.02</b>	Št. projekta 15012
	Odgovorni elektro projektant : <b>Marko Agrež, univ.dipl.inž.elek. IZS E-0400</b>	Projektant : <b>Marko Agrež, univ.dipl.inž.elek. IZS E-0400</b>		Objekt : <b>ČRNA NA KOROŠKEM          ČISTILNA NAPRAVA ČRNA</b>
	Datum : <b>JUNIJ 2018</b>			Faza PZI
				List : <b>E03</b> 29/ 58


Dokument : RT V1

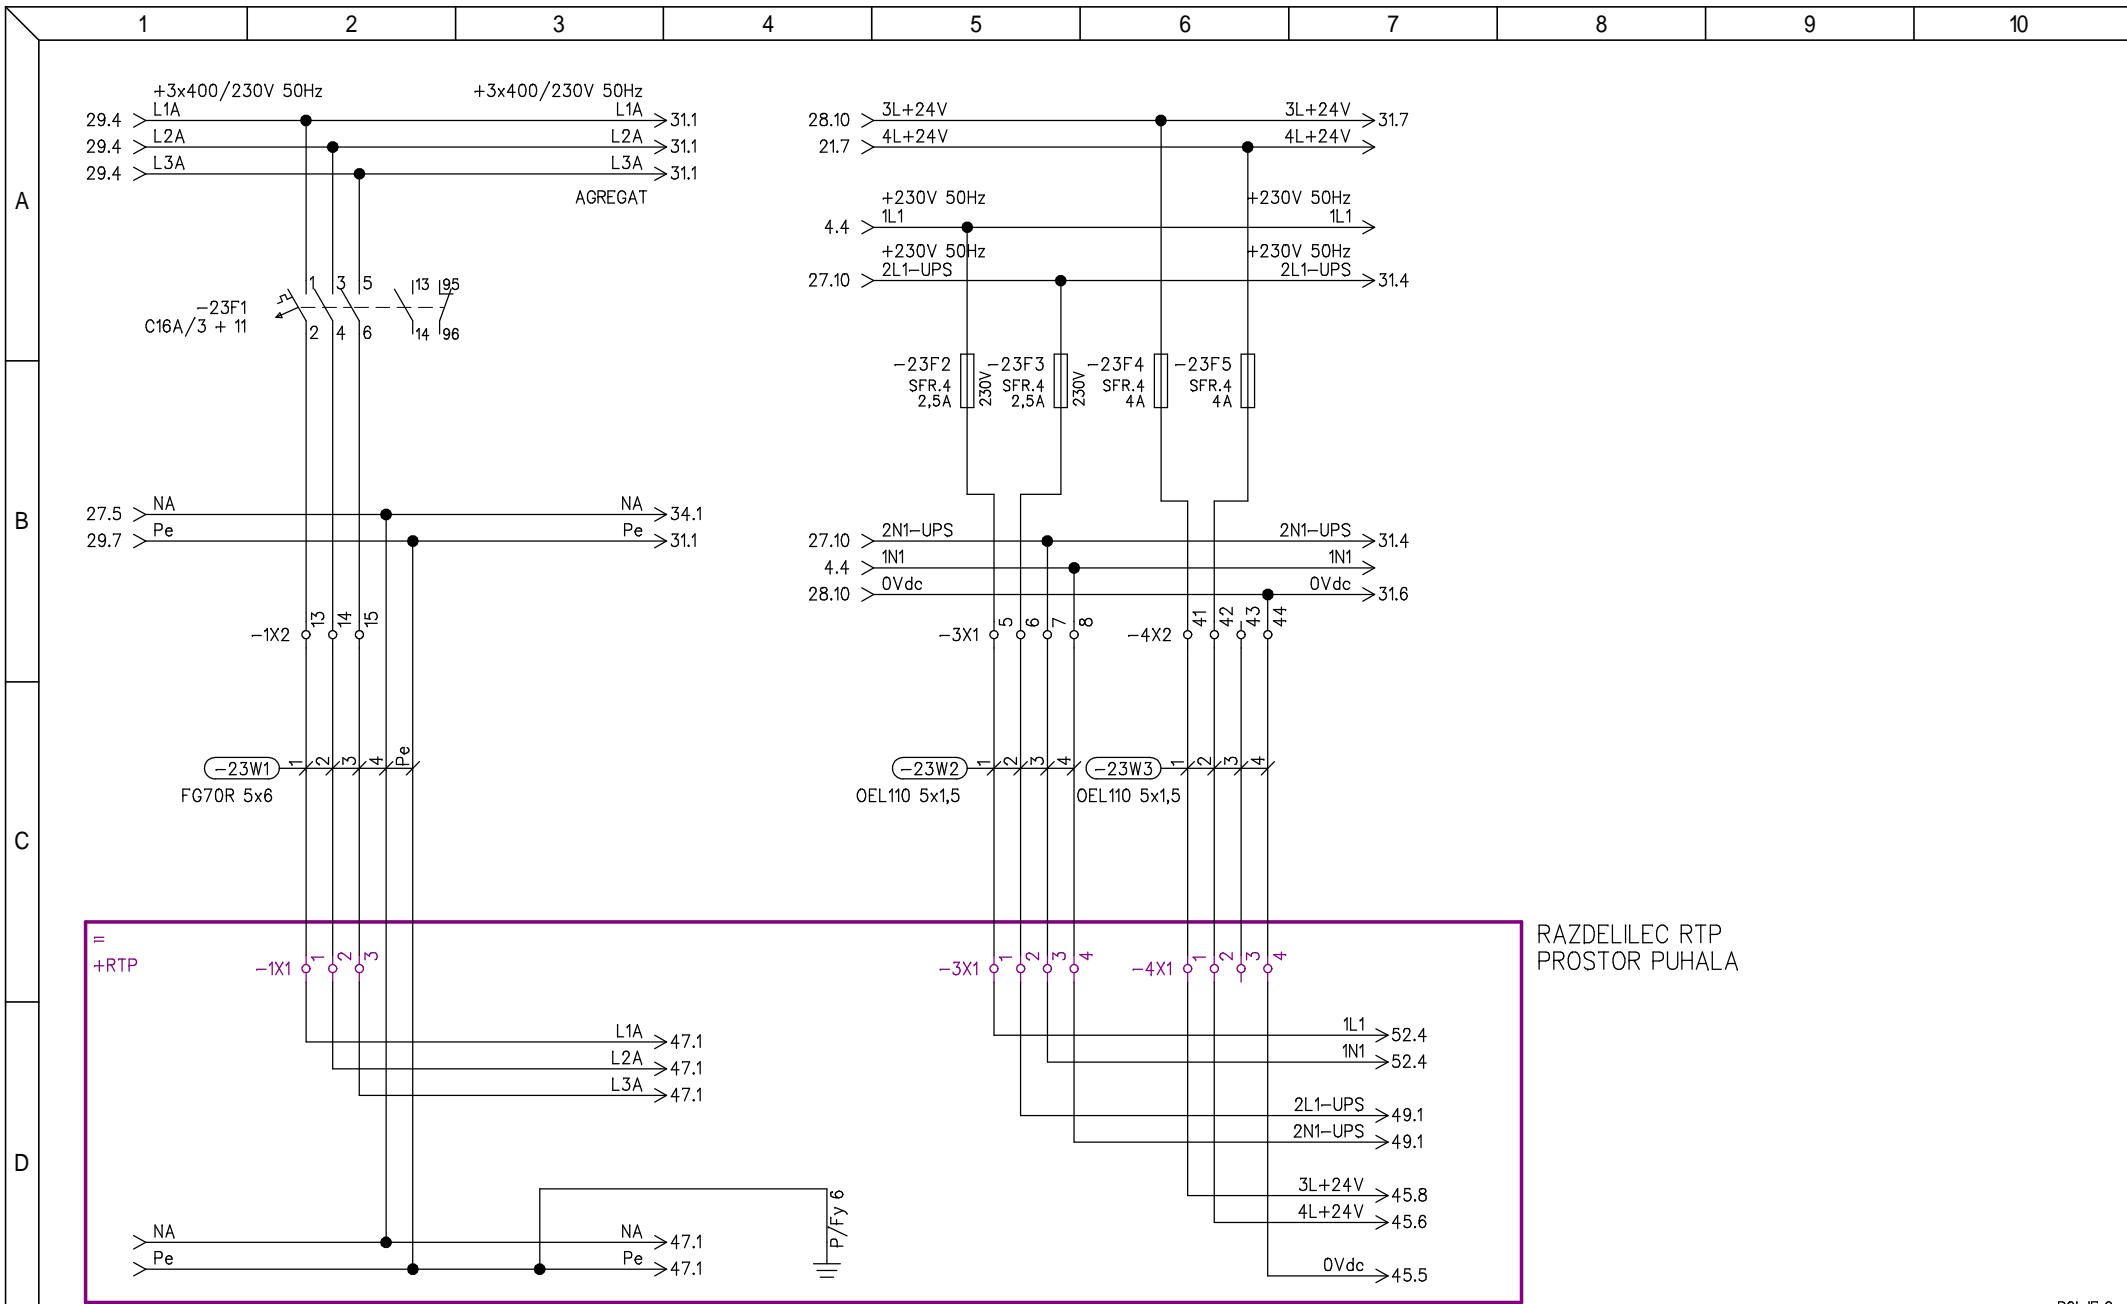


RAZDELILEC RTP  
PROSTOR PUHALA

POLJE 2

<p>Podjetje za avtomatizacijo proizvodnih procesov d.o.o.</p> <p>Šmartno ob Paki 84C, 3327 Š. ob Paki E-pošta: info@prosys.si</p>	<p>Odgovorni vodja projekta: <b>N. Antončič, univ.dipl.inž.gr. IZS G-1287</b></p>	<p>Investitor: <b>OBČINA ČRNA NA KOROŠKEM CENTER 101, 2393 ČRNA</b></p>	<p>Vsebinska: <b>Razdelilec RT tehnologija NAPAJANJE RAZDELILCA RTP PUHALA</b></p>	<p>Št. projekta <b>15012</b></p>
	<p>Odgovorni elektro projektant: <b>Marko Agrež, univ.dipl.ing.elek. IZS E-0400</b></p>	<p>Objekt: <b>ČRNA NA KOROŠKEM ČISTILNA NAPRAVA ČRNA</b></p>		<p>Št. načrta: <b>301/18</b></p>
	<p>Projektant: <b>Marko Agrež, univ.dipl.ing.elek. IZS E-0400</b></p>			<p>Faza <b>PZI</b></p>
	<p>Datum: <b>JUNIJ 2018</b></p>			<p>List: <b>E03 30/58</b></p>

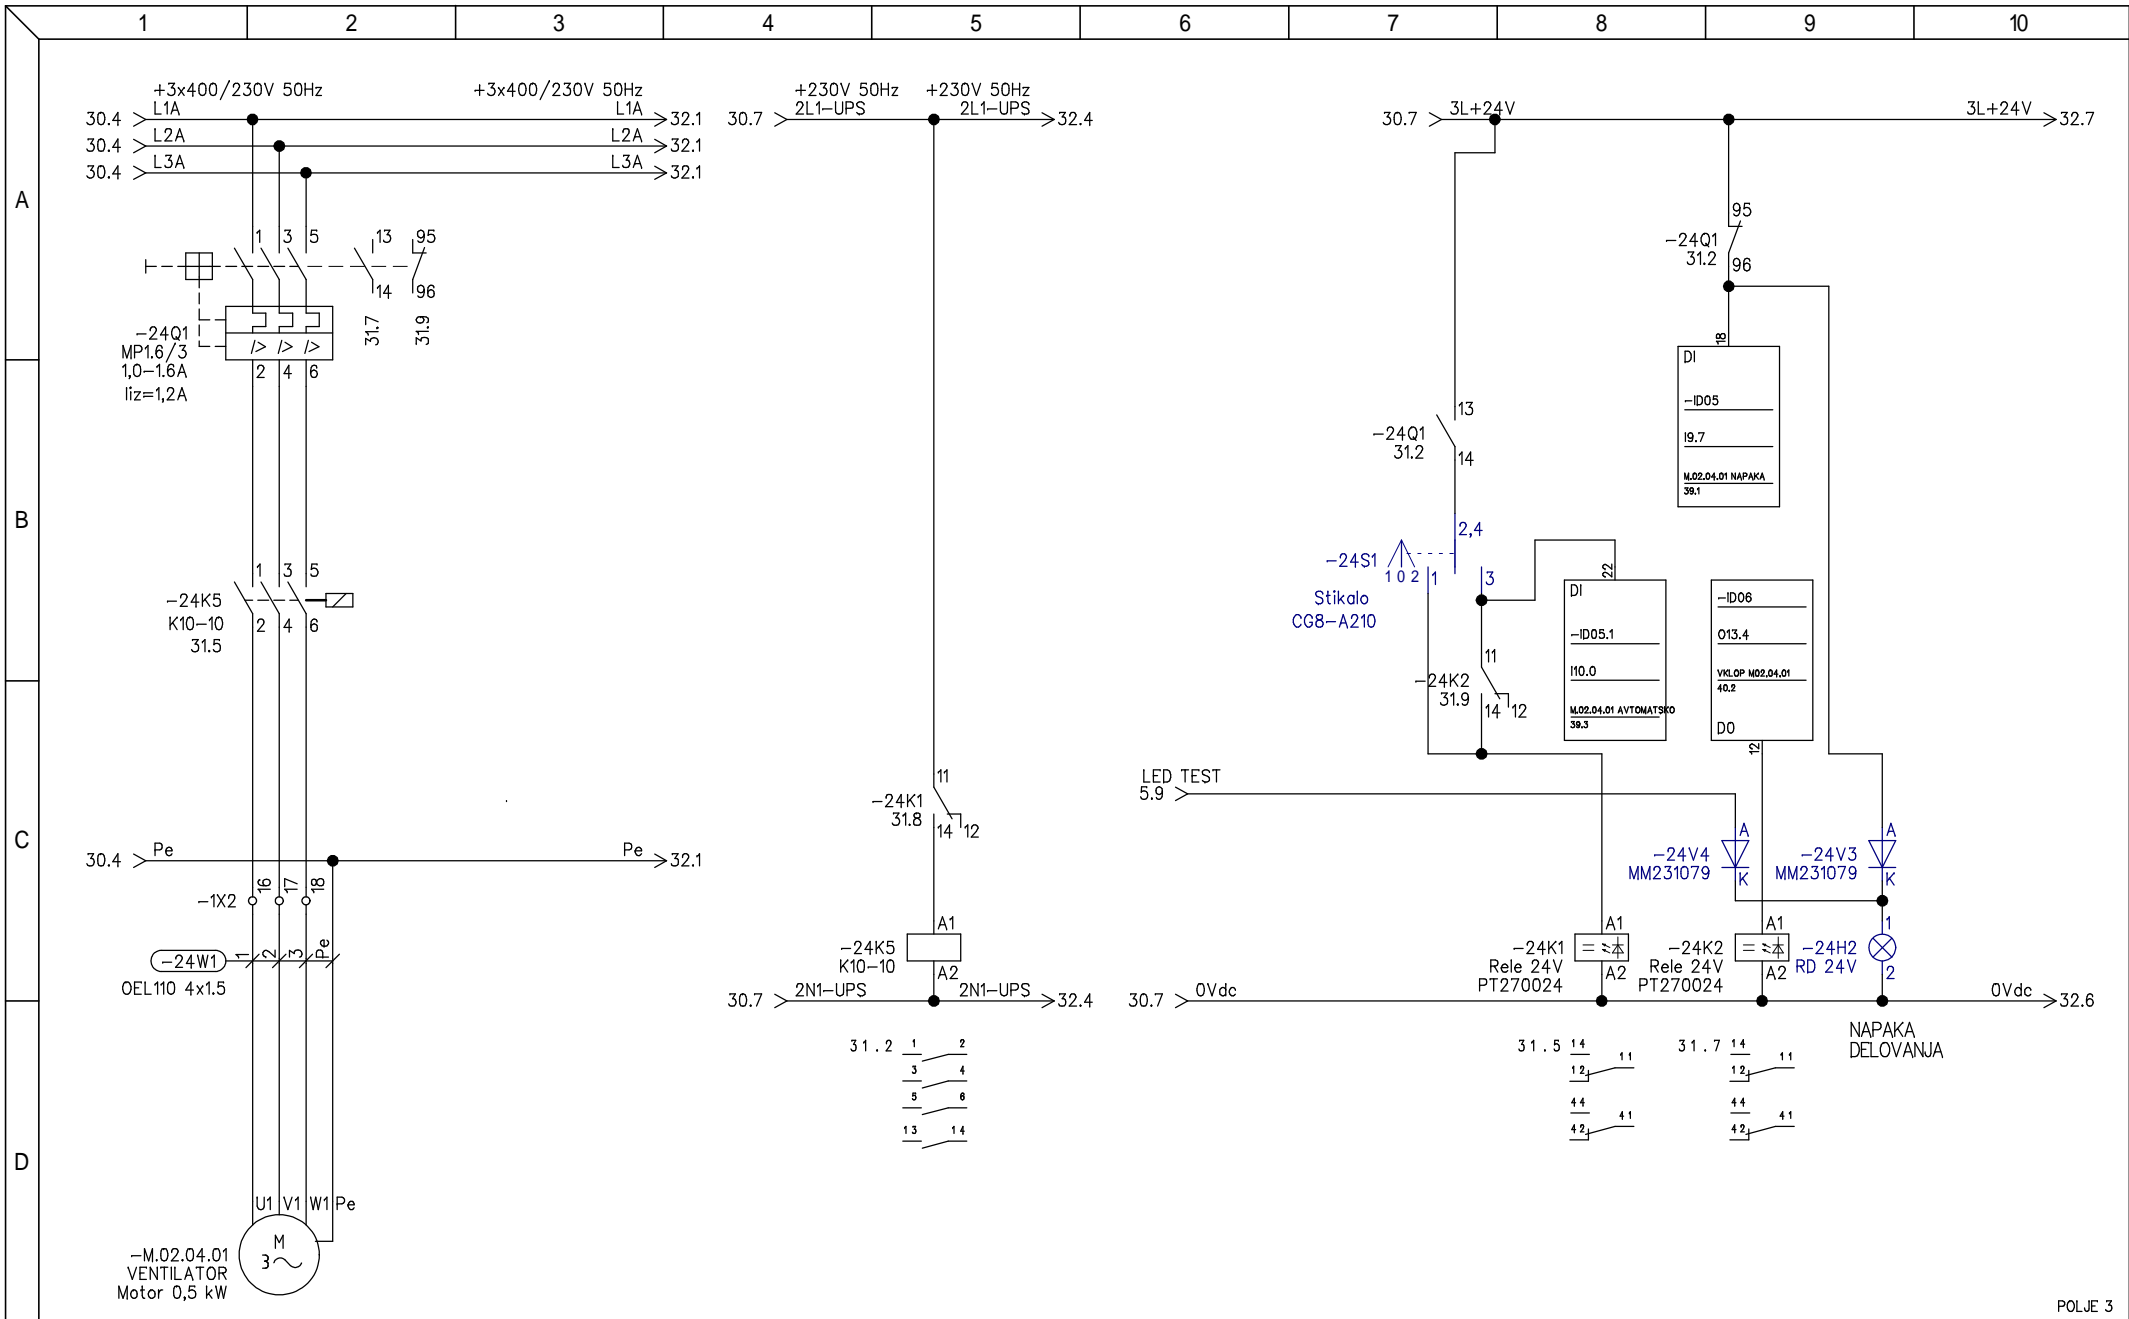


POLJE 3


 Podjetje za avtomatizacijo proizvodnih procesov d.o.o. Šmartno ob Paki 84C, 3327 Š. ob Paki E-pošta : info@prosys.si	Odgovorni vodja projekta : <b>N. Antončič, univ.dipl.inž.gr. IZS G-1287</b>	Investitor : <b>OBČINA ČRNA NA KOROŠKEM CENTER 101, 2393 ČRNA</b>	Vsebina : <b>Razdelilec RT tehnologija VENTILATOR PREZRAČEVANJA PROSTORA SPREJEM GOŠČ M.02.04.01</b>	Št. projekta 15012
	Odgovorni elektro projektant : <b>Marko Agrež, univ.dipling.elek. IZS E-0400</b>	Objekt : <b>ČRNA NA KOROŠKEM ČISTILNA NAPRAVA ČRNA</b>		Št. načrta : 301/18
	Projektant : <b>Marko Agrež, univ.dipling.elek. IZS E-0400</b>			Faza PZI
	Datum : <b>JUNIJ 2018</b>			List : <b>E03 31/ 58</b>

Dokument : RT V1




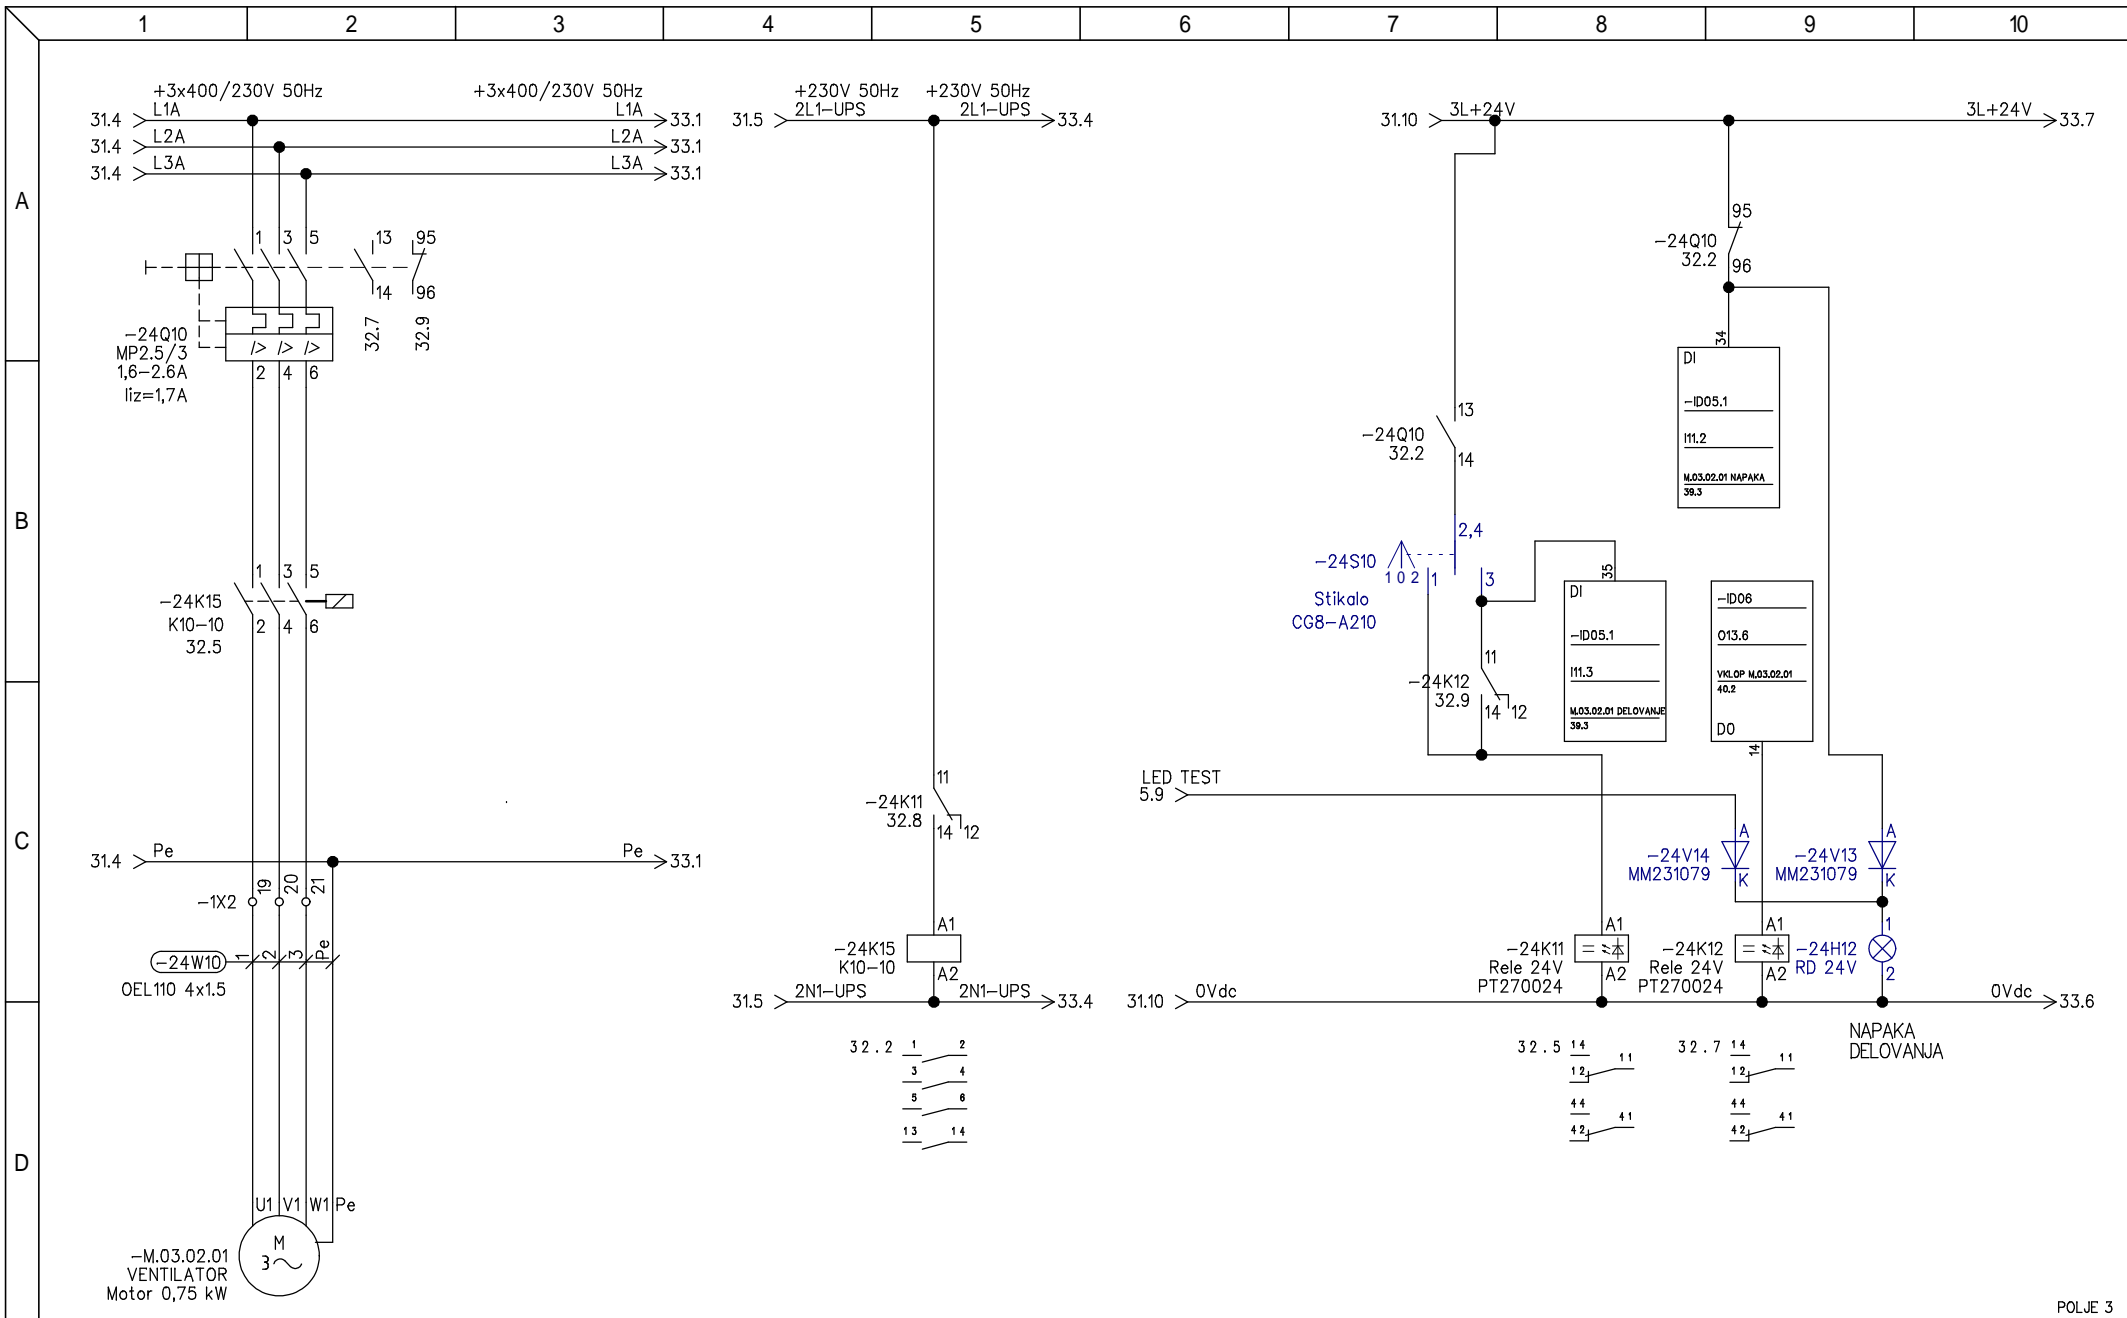


POLJE 3

 Podjetje za avtomatizacijo proizvodnih procesov d.o.o. Šmartno ob Paki 84C, 3327 Š. ob Paki E-pošta : info@prosys.si	Odgovorni vodja projekta : <b>N. Antončič, univ.dipl.inž.gr. IZS G-1287</b>	Investitor : <b>OBČINA ČRNA NA KOROŠKEM CENTER 101, 2393 ČRNA</b>	Vsečina : <b>Razdelilec RT tehnologija VENTILATOR PREZRAČEVANJA MEHANSKO PREDČIŠČENJE M.03.02.01</b>	Št. projekta 15012
	Odgovorni elektro projektant : <b>Marko Agrež, univ.dipling.elek. IZS E-0400</b>	Objekt : <b>ČRNA NA KOROŠKEM ČISTILNA NAPRAVA ČRNA</b>		Št. načrta : 301/18
	Projektant : <b>Marko Agrež, univ.dipling.elek. IZS E-0400</b>			Faza PZI
	Datum : <b>JUNIJ 2018</b>			List : <b>E03 32 / 58</b>


Dokument : RT V1

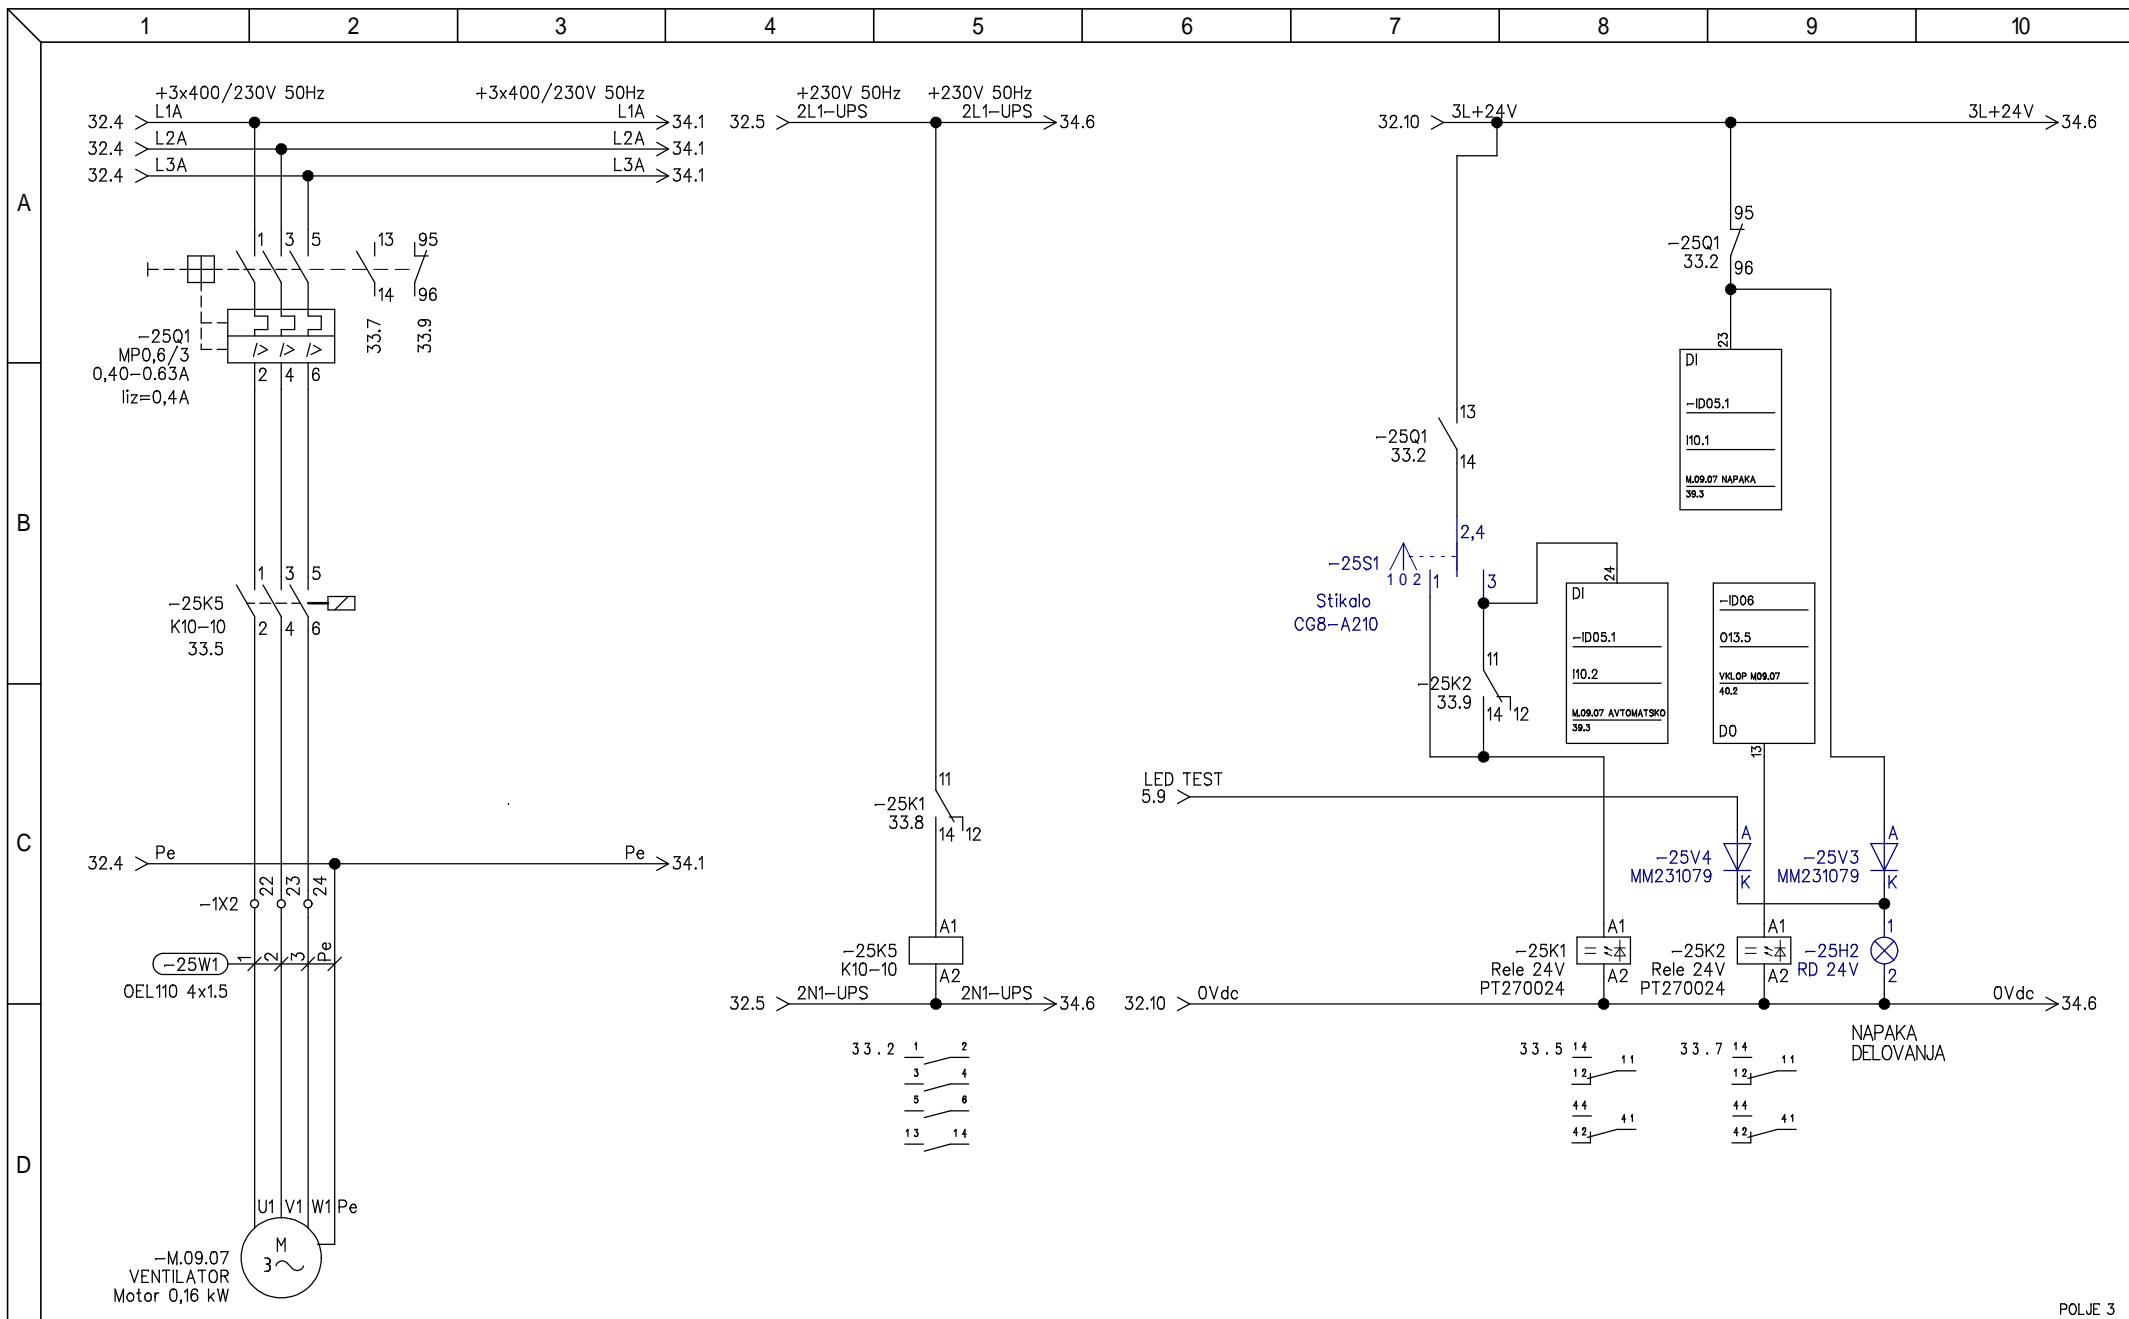

POLJE 3

 Podjetje za avtomatizacijo proizvodnih procesov d.o.o. Šmartno ob Paki 84C, 3327 Š. ob Paki E-pošta : info@prosys.si	Odgovorni vodja projekta : <b>N. Antončič, univ.dipl.inž.gr. IZS G-1287</b>	Investitor : <b>OBČINA ČRNA NA KOROŠKEM          CENTER 101, 2393 ČRNA</b>	Vsebina : <b>Razdelilec RT tehnologija          VENTILATOR PREZRAČEVANJA          STROJNA DEHIDRACIJA BLATA</b>	Št. projekta 15012
	Odgovorni elektro projektant : <b>Marko Agrež, univ.dipling.elek. IZS E-0400</b>	Objekt : <b>ČRNA NA KOROŠKEM          ČISTILNA NAPRAVA ČRNA</b>		Št. načrta : 301/18
	Projektant : <b>Marko Agrež, univ.dipling.elek. IZS E-0400</b>			Faza PZI
	Datum : <b>JUNIJ 2018</b>			List : <b>E03 33/ 58</b>


Dokument : RT V1

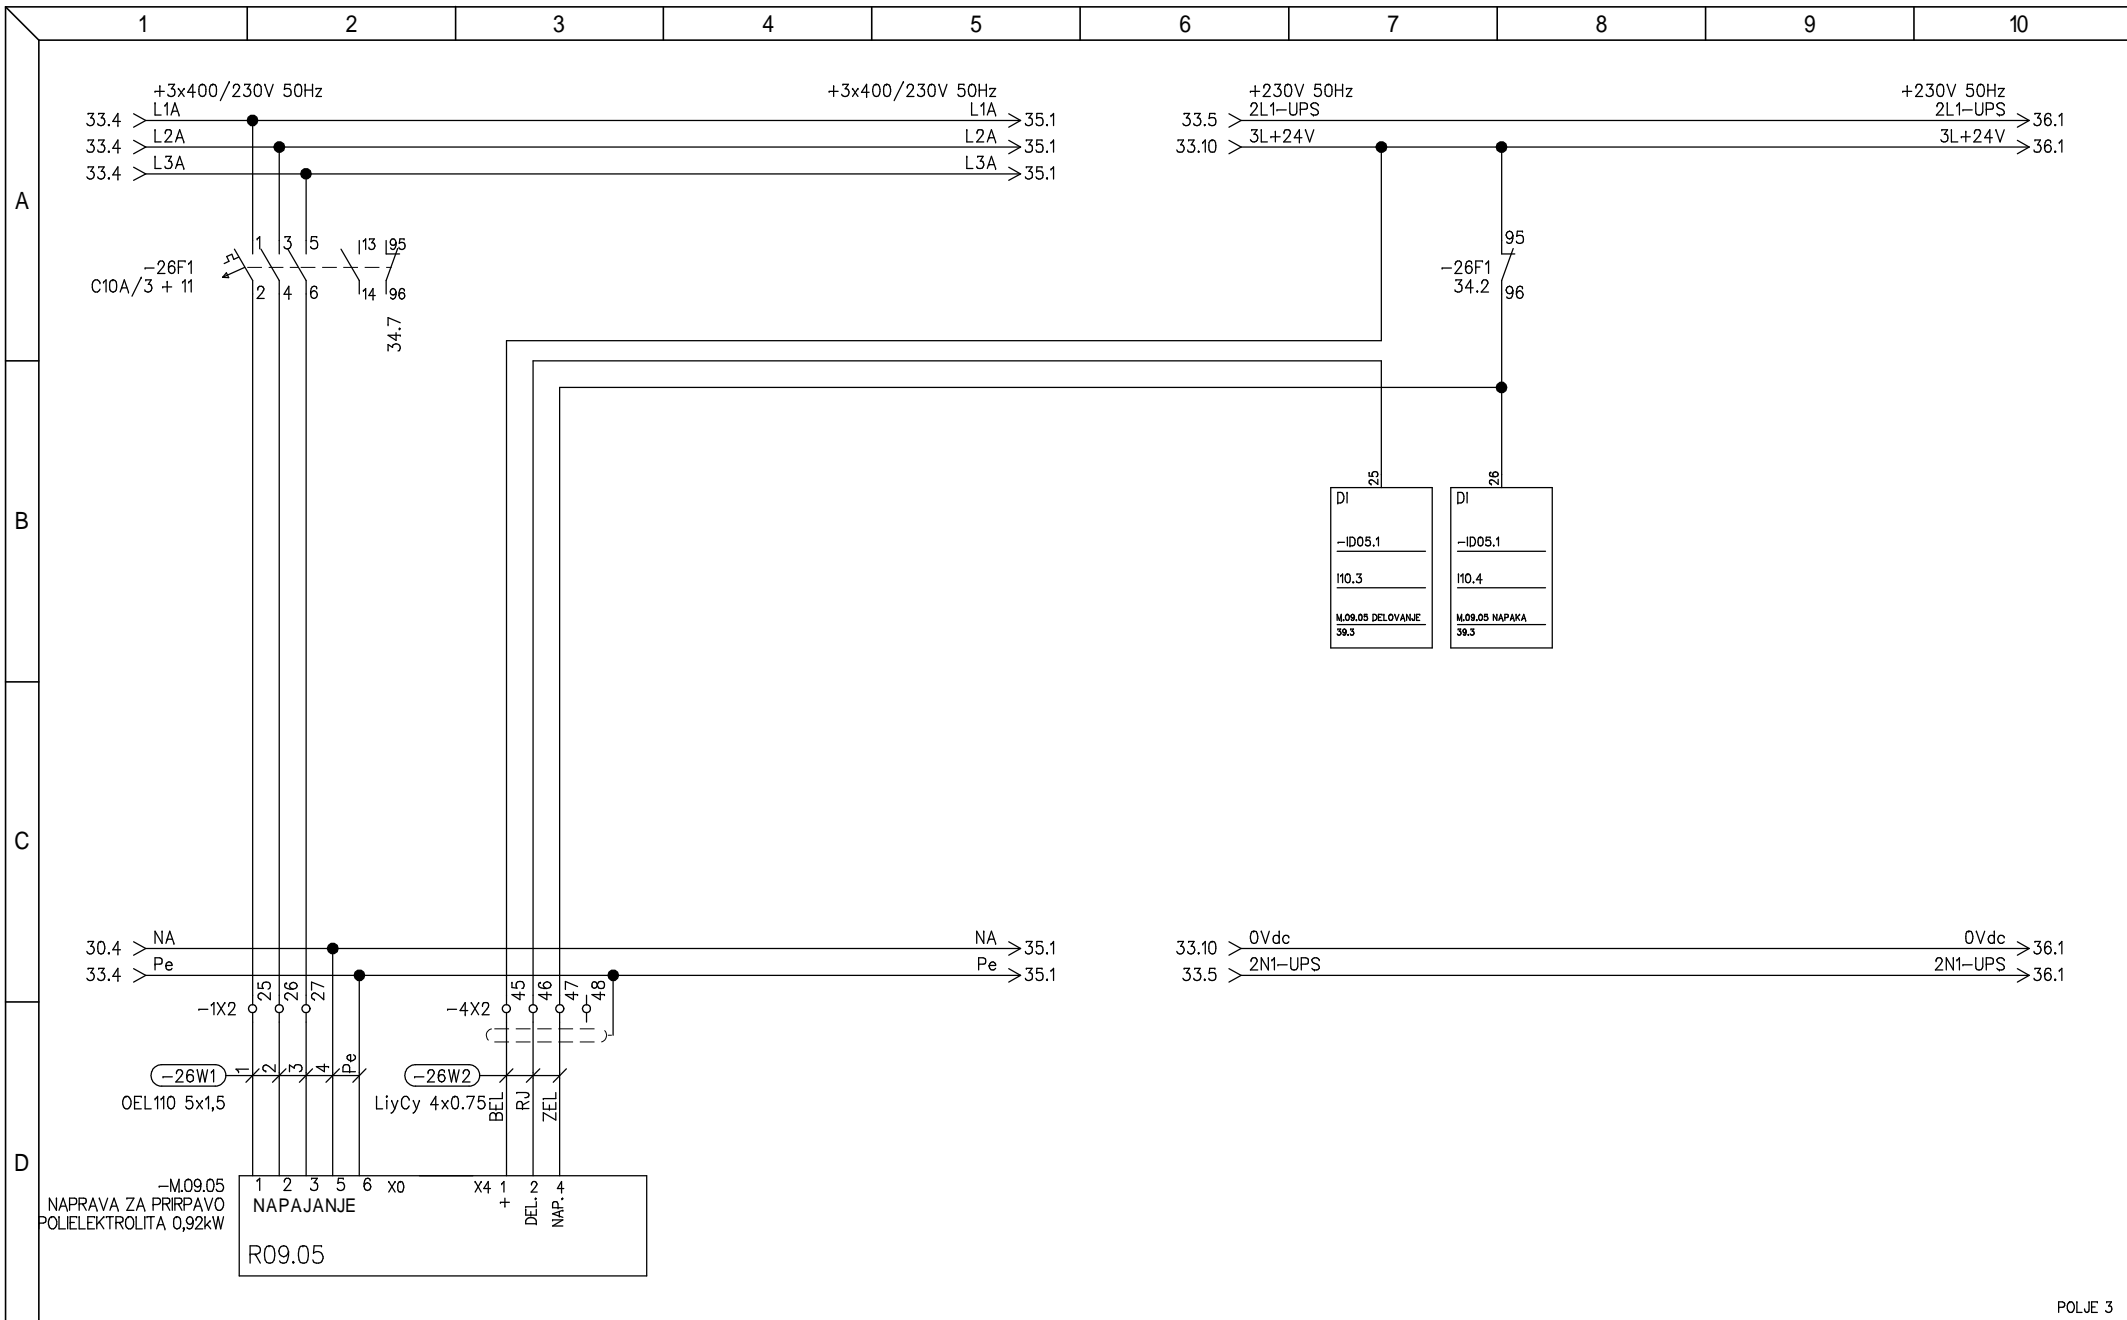


POLJE 3

<p>Podjetje za avtomatizacijo proizvodnih procesov d.o.o.</p> <p>Šmartno ob Paki 84C, 3327 Š. ob Paki E-pošta: info@prosys.si</p>	<p>Odgovorni vodja projekta: <b>N. Antončič, univ.dipl.inž.gr. IZS G-1287</b></p>	<p>Investitor:</p> <p><b>OBČINA ČRNA NA KOROŠKEM CENTER 101, 2393 ČRNA</b></p>	<p>Vsebina:</p> <p><b>Razdelilec RT tehnologija NAPRAVA ZA PRIPRAVO POLIELEKTROLITA</b></p>	<p>Št. projekta 15012</p>
	<p>Odgovorni elektro projektant: <b>Marko Agrež, univ.dipl.inž.elek. IZS E-0400</b></p>	<p>Projektant:</p> <p><b>Marko Agrež, univ.dipl.inž.elek. IZS E-0400</b></p>		<p>Objekt:</p> <p><b>ČRNA NA KOROŠKEM ČISTILNA NAPRAVA ČRNA</b></p>
	<p>Datum:</p> <p><b>JUNIJ 2018</b></p>			<p>Faza PZI</p>
				<p>List: <b>E03 34/ 58</b></p>


Dokument: RT V1

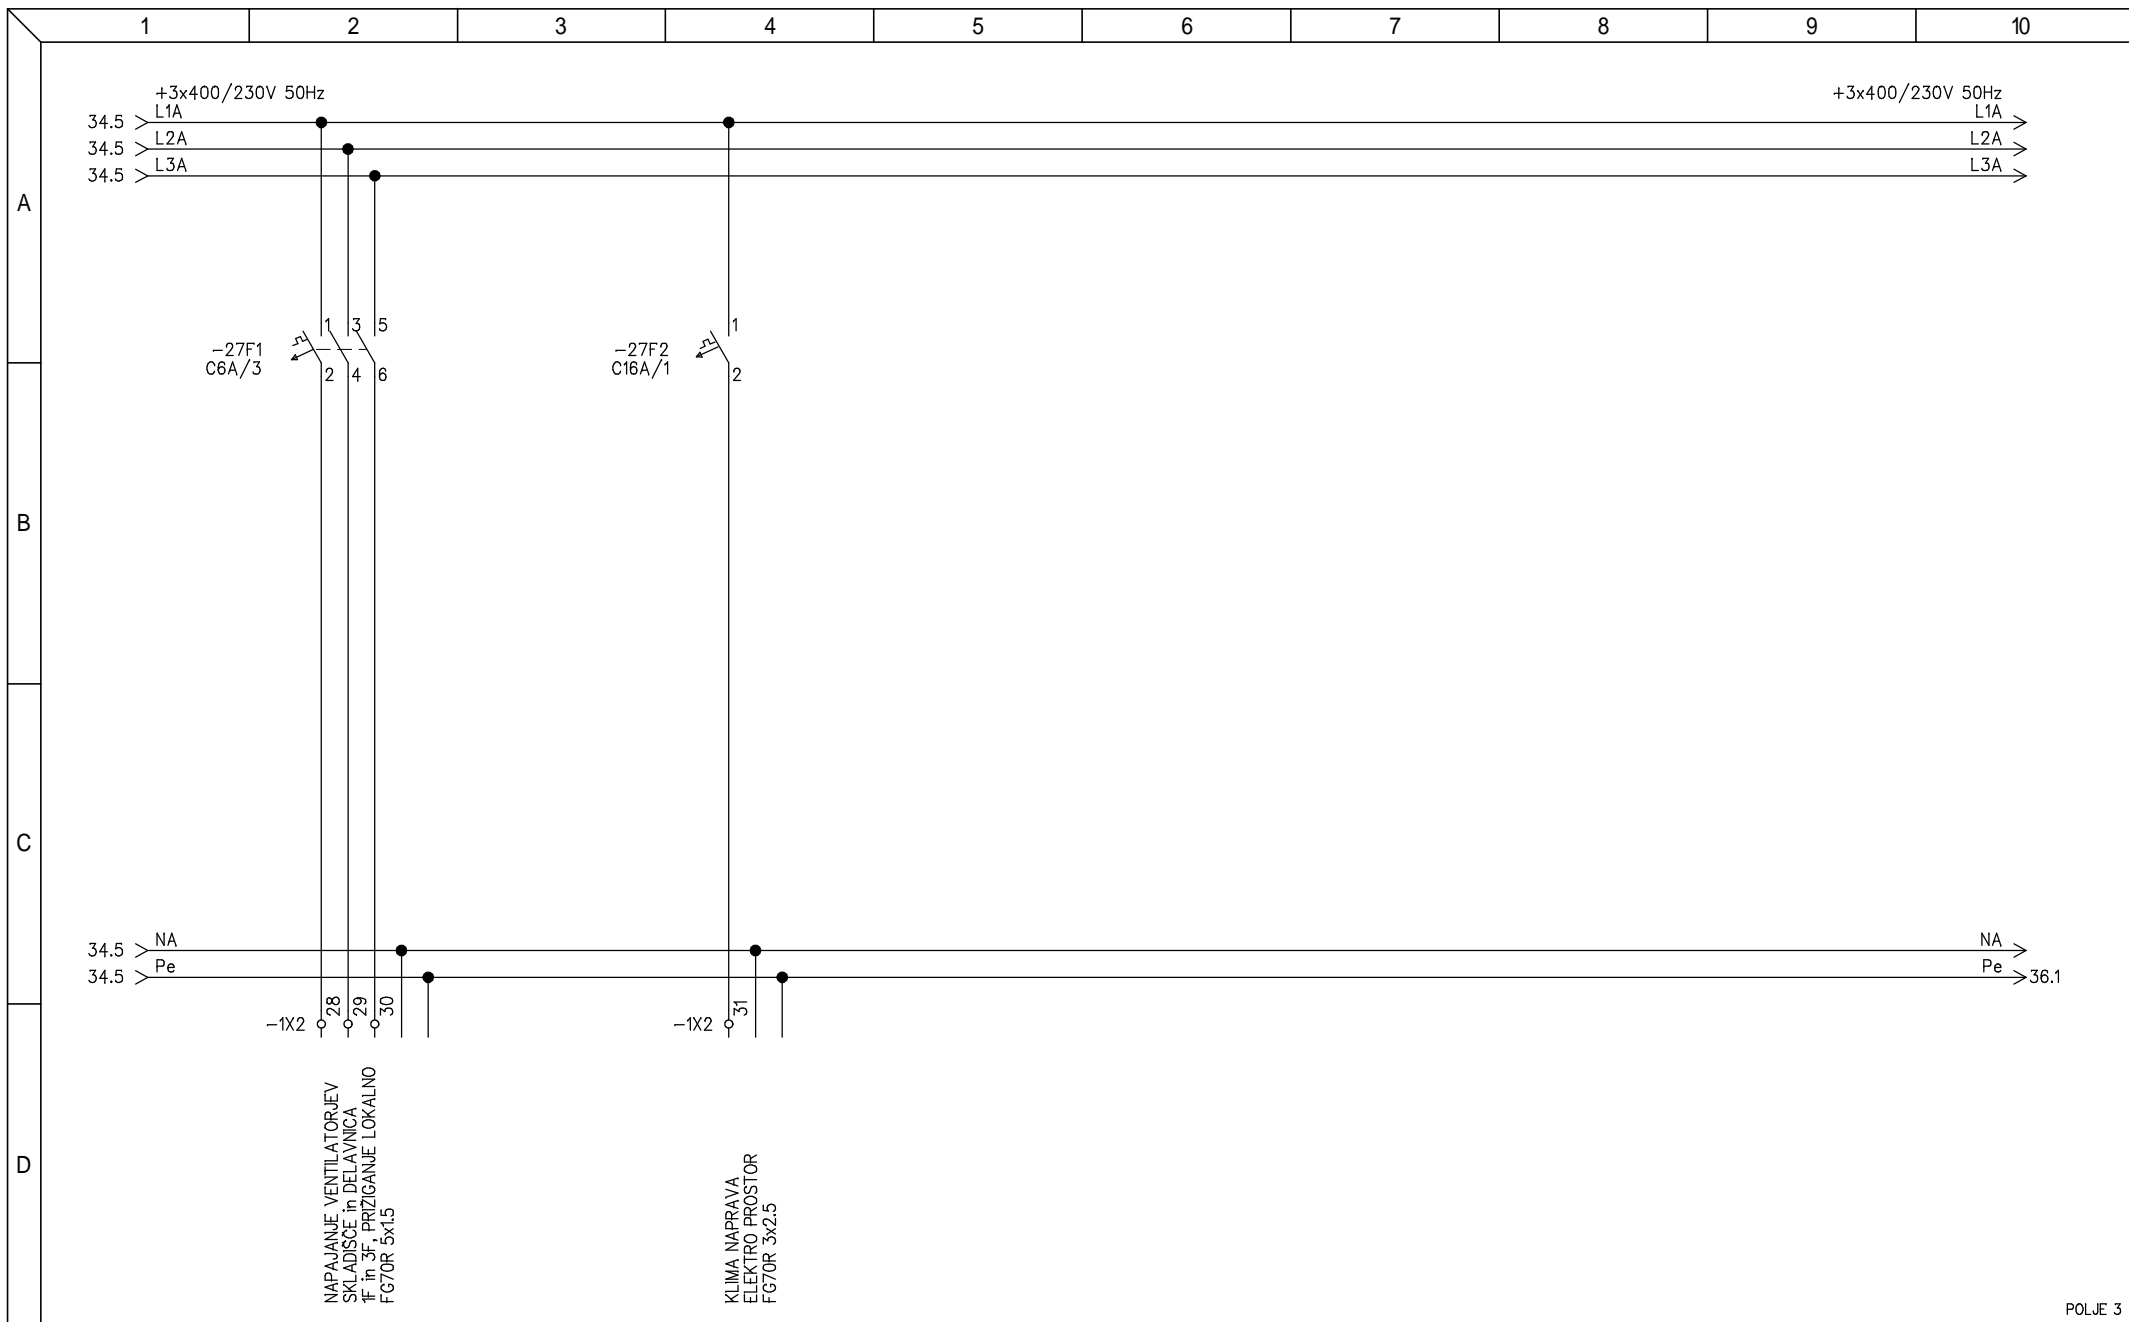


POLJE 3

 Podjetje za avtomatizacijo proizvodnih procesov d.o.o. Šmartno ob Paki 84C, 3327 S. ob Paki E-pošta : info@prosys.si	Odgovorni vodja projekta : <b>N. Antončič, univ.dipl.inž.gr. IZS G-1287</b>	Investitor : <b>OBČINA ČRNA NA KOROŠKEM CENTER 101, 2393 ČRNA</b>	Vsebina : <b>Razdelilec RT tehnologija VENTILATORJI, KLIMA</b>	Št. projekta <b>15012</b>
	Odgovorni elektro projektant : <b>Marko Agrež, univ.dipling.elek. IZS E-0400</b>	Objekt : <b>ČRNA NA KOROŠKEM ČISTILNA NAPRAVA ČRNA</b>		Št. načrta : <b>301/18</b>
Projektant : <b>Marko Agrež, univ.dipling.elek. IZS E-0400</b>	Datum : <b>JUNIJ 2018</b>		Faza <b>PZI</b>	List : <b>E03 35/ 58</b>

Dokument : RT V1

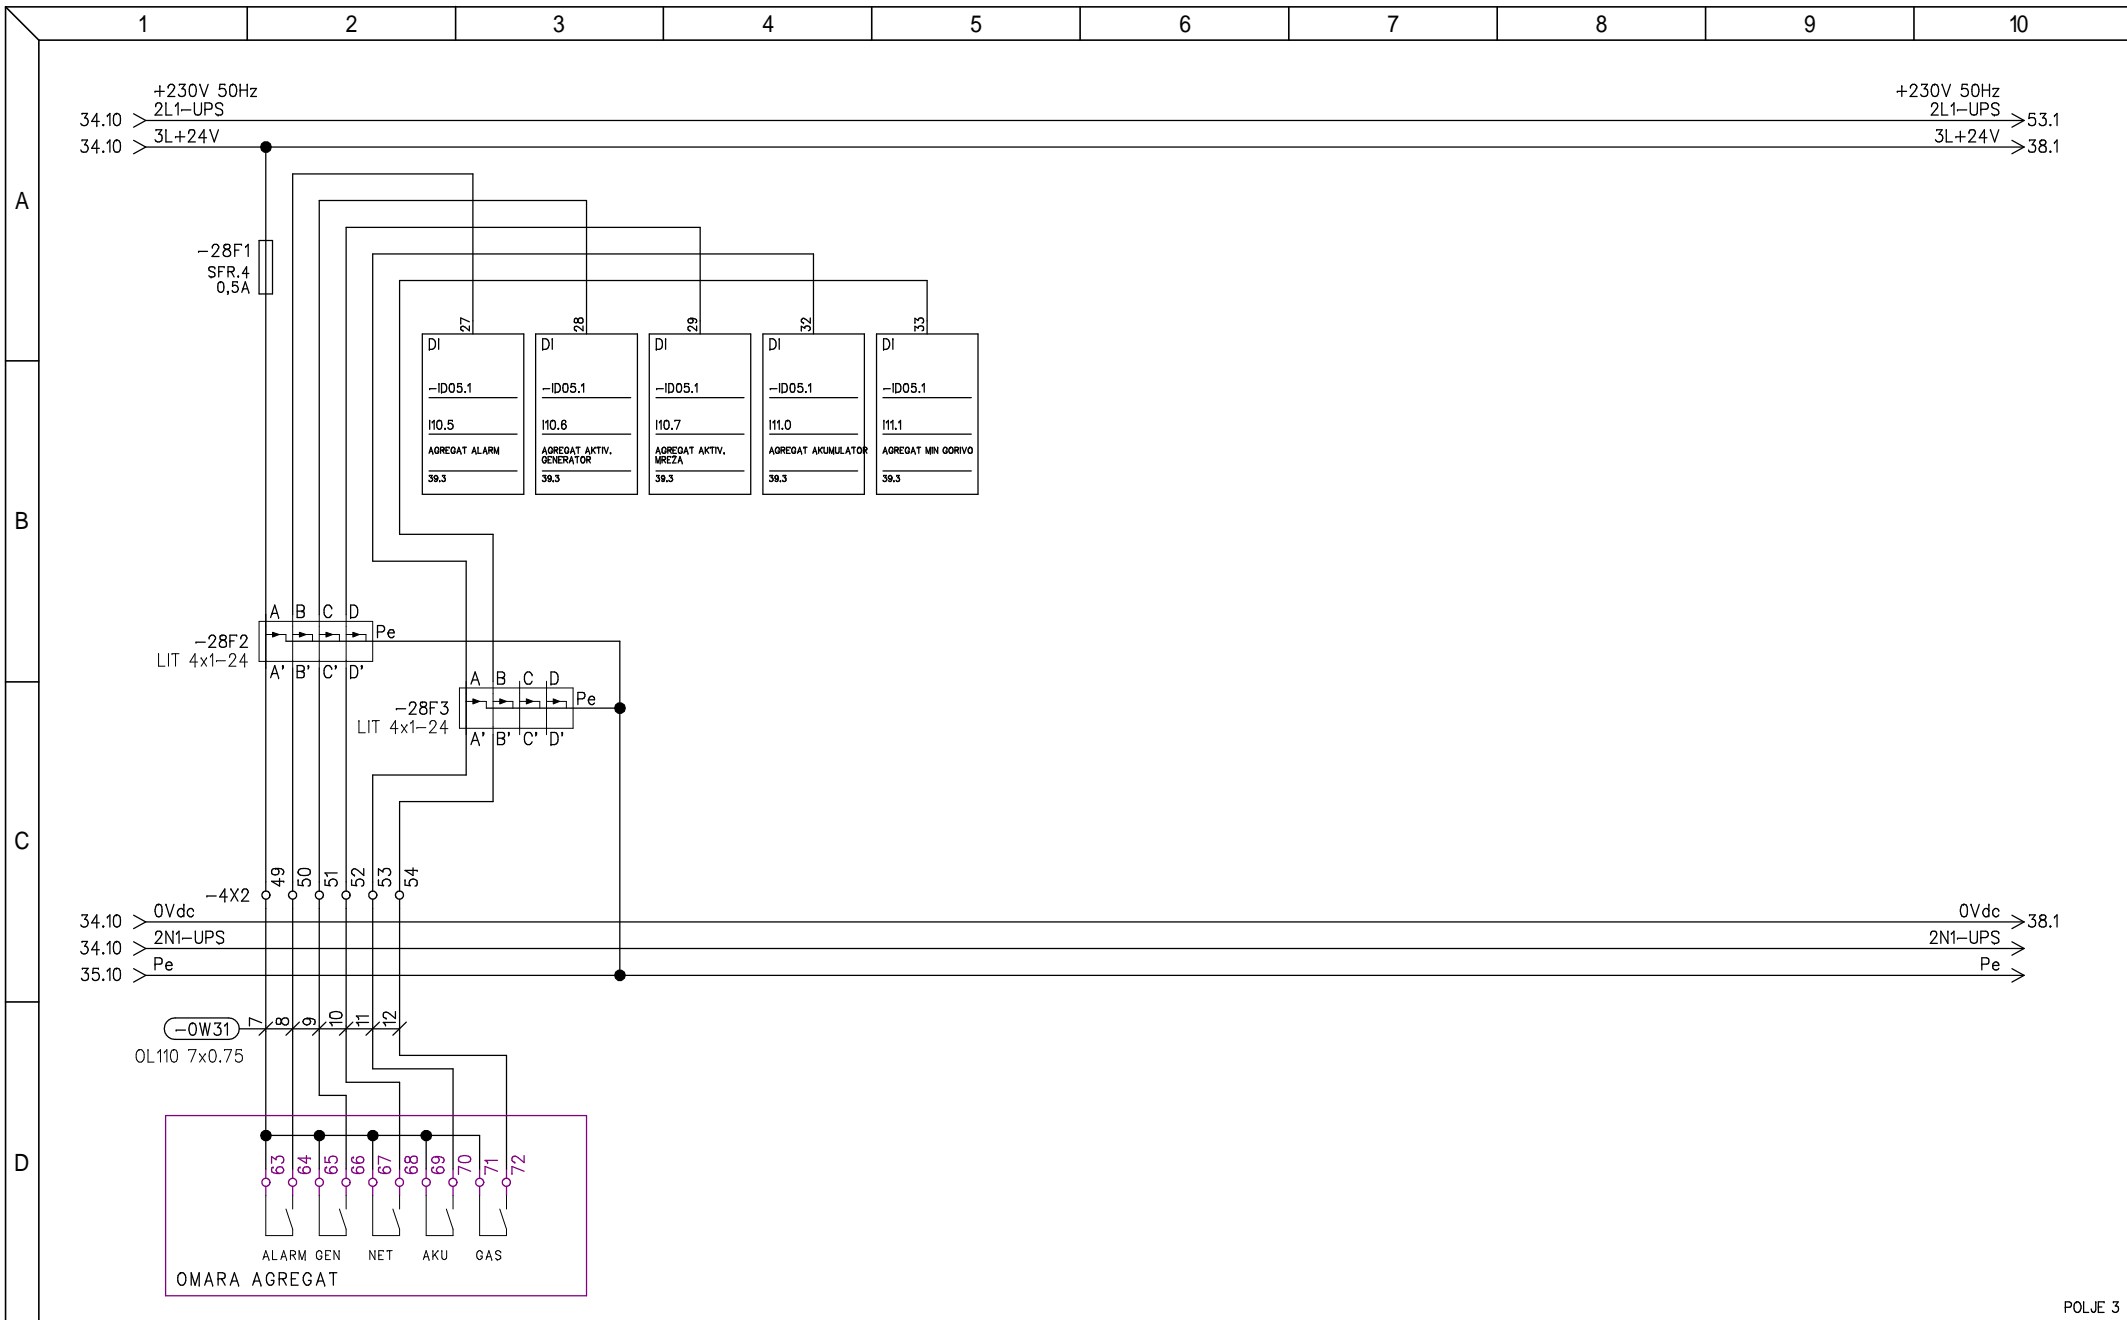


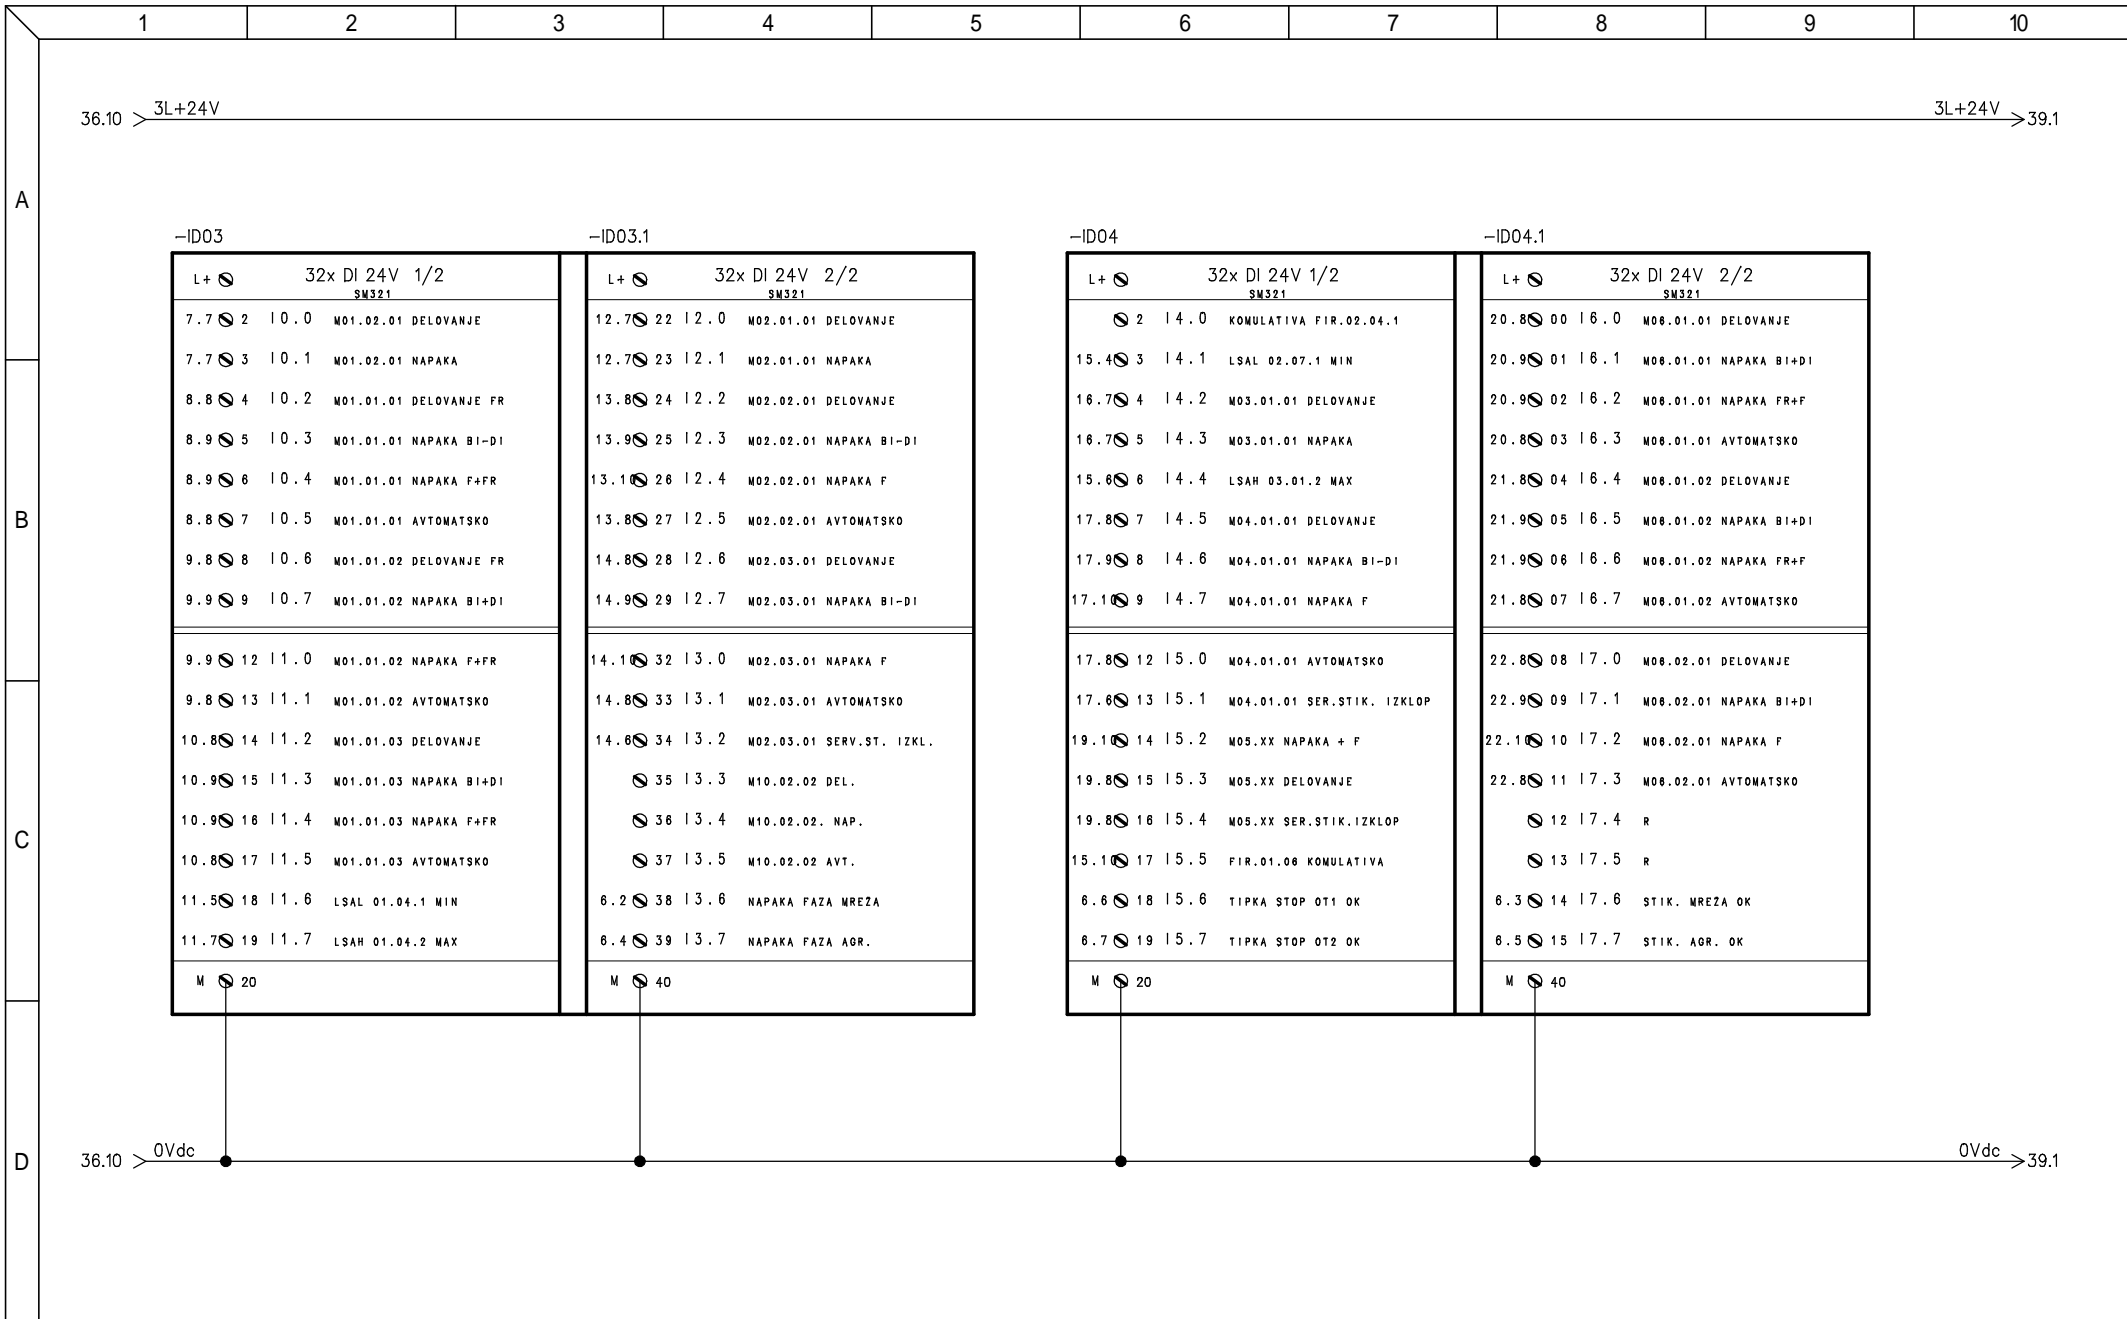
POLJE 3


 Podjetje za avtomatizacijo proizvodnih procesov d.o.o. Šmartno ob Paki 84C, 3327 Š. ob Paki E-pošta : info@prosys.si	Odgovorni vodja projekta : <b>N. Antončič, univ.dipl.inž.gr. IZS G-1287</b>	Investitor : <b>OBČINA ČRNA NA KOROŠKEM          CENTER 101, 2393 ČRNA</b>	Vsebina : <b>Razdelilec RT tehnologija          KOMUNIKACIJA          DIESEL AGREGAT</b>	Št. projekta <b>15012</b>
	Odgovorni elektro projektant : <b>Marko Agrež, univ.dipl.ing.elek. IZS E-0400</b>	Projektant : <b>Marko Agrež, univ.dipl.ing.elek. IZS E-0400</b>		Datum : <b>JUNIJ 2018</b>
			Objekt : <b>ČRNA NA KOROŠKEM          ČISTILNA NAPRAVA ČRNA</b>	Faza <b>PZI</b>

Dokument : RT V1

	1	2	3	4	5	6	7	8	9	10
A										
B										
C										
D										


 Podjetje za avtomatizacijo proizvodnih procesov d.o.o. Šmartno ob Paki 84C, 3327 Š. ob Paki E-pošta : info@prosys.si	Odgovorni vodja projekta : <b>N. Antončič, univ.dipl.inž.gr. IZS G-1287</b>	Investitor : <b>OBČINA ČRNA NA KOROŠKEM          CENTER 101, 2393 ČRNA</b>	Vsebina : <b>Razdelilec RT tehnologija</b>	Št. projekta <b>15012</b>
	Odgovorni elektro projektant : <b>Marko Agrež, univ.dipling.elek. IZS E-0400</b>	Objekt : <b>ČRNA NA KOROŠKEM          ČISTILNA NAPRAVA ČRNA</b>		Št. načrta : <b>301/18</b>
	Projektant : <b>Marko Agrež, univ.dipling.elek. IZS E-0400</b>			Faza <b>PZI</b>
	Datum : <b>JUNIJ 2018</b>			List : <b>E03 37 / 58</b>




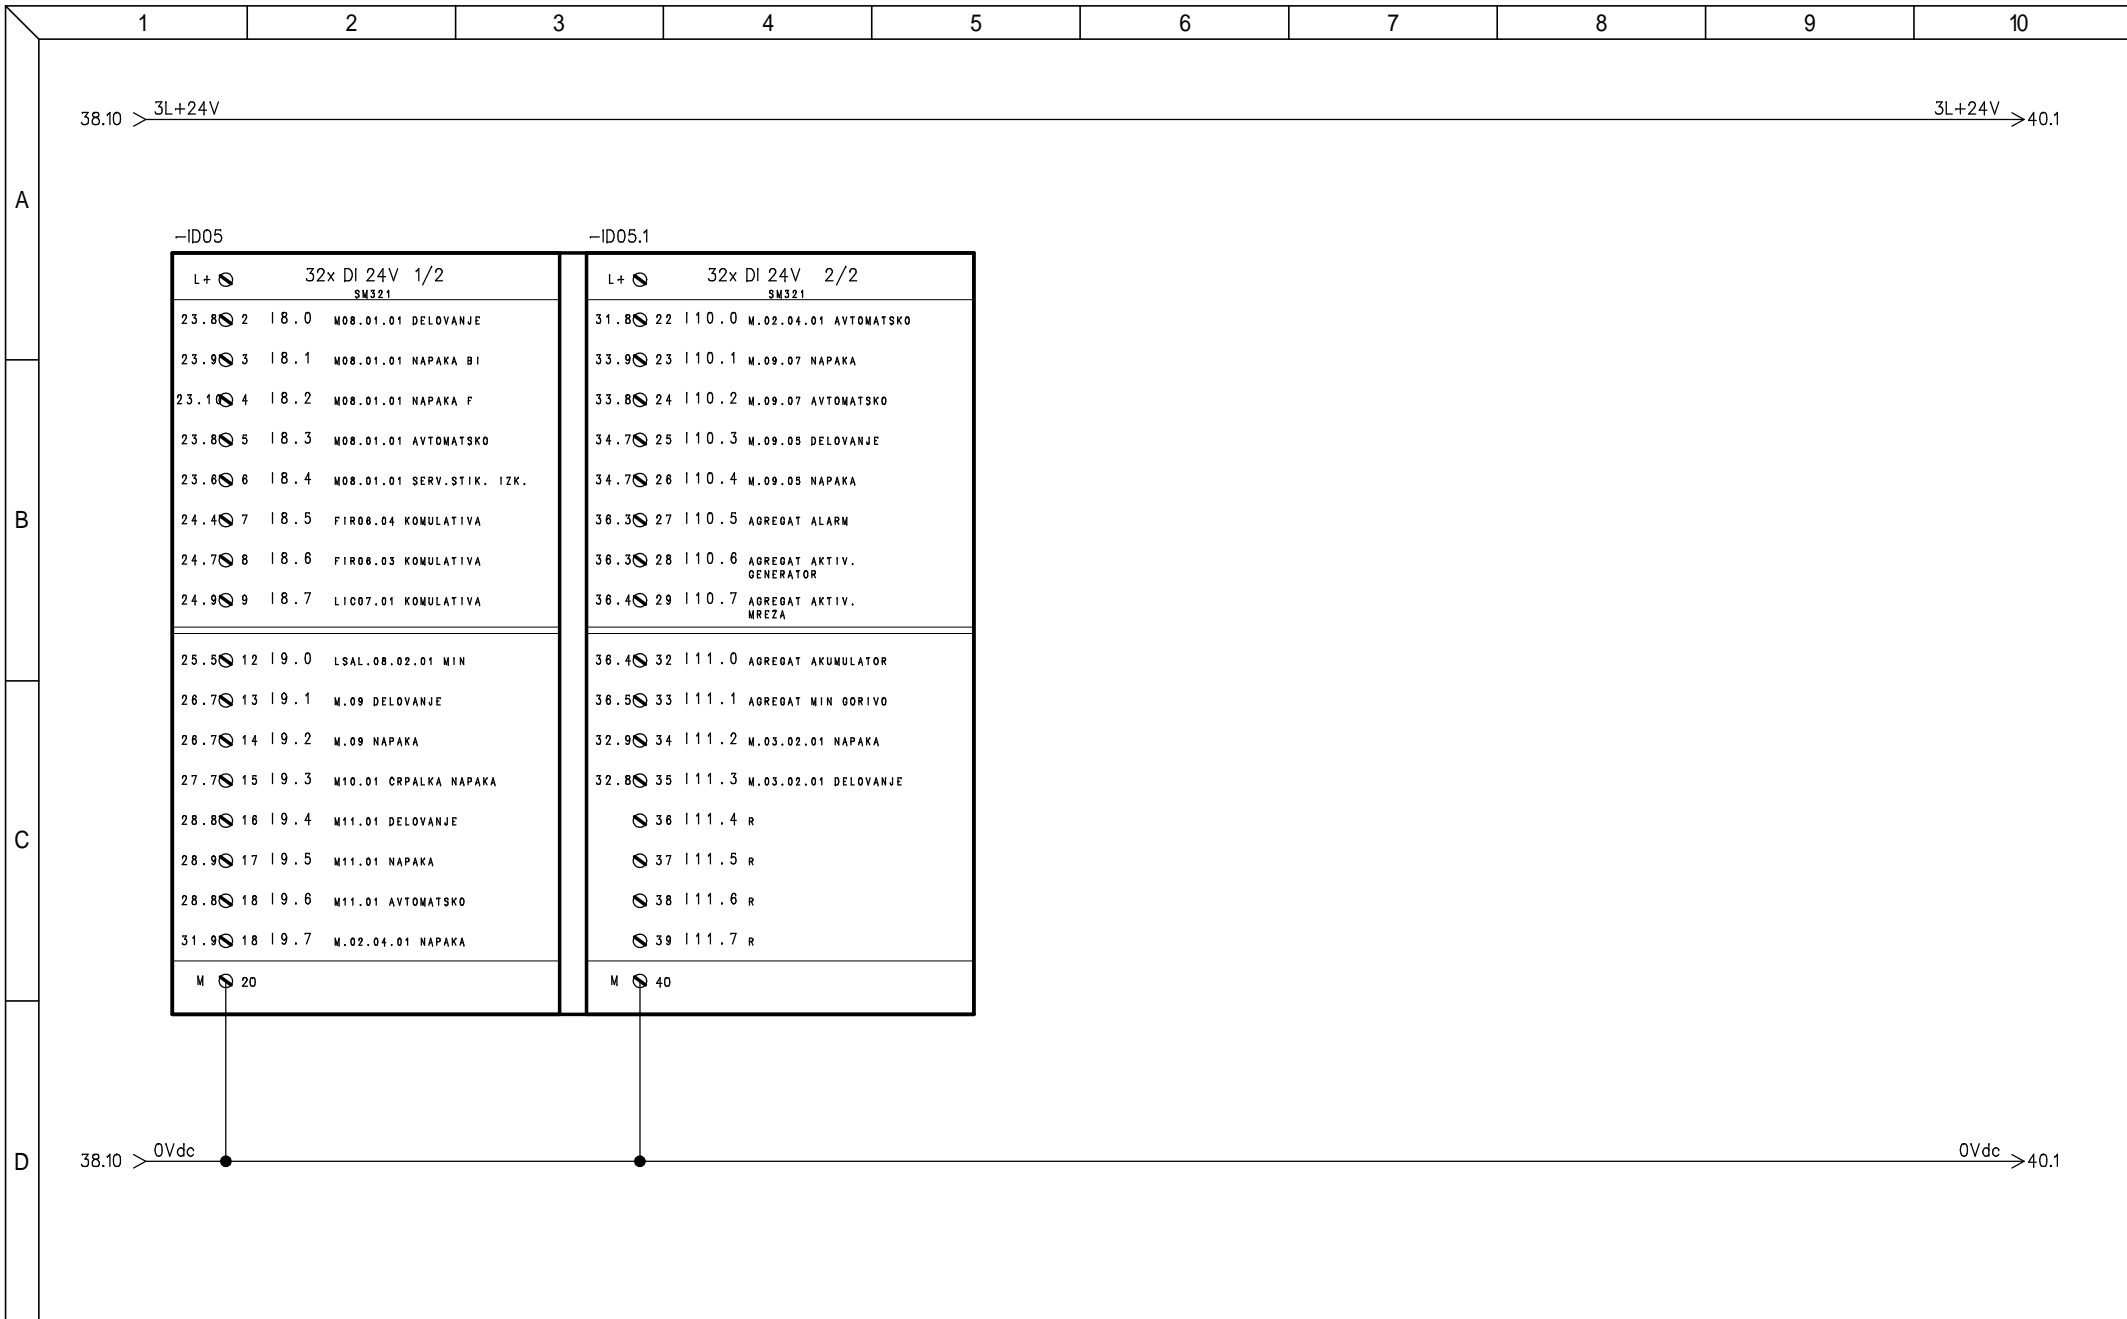


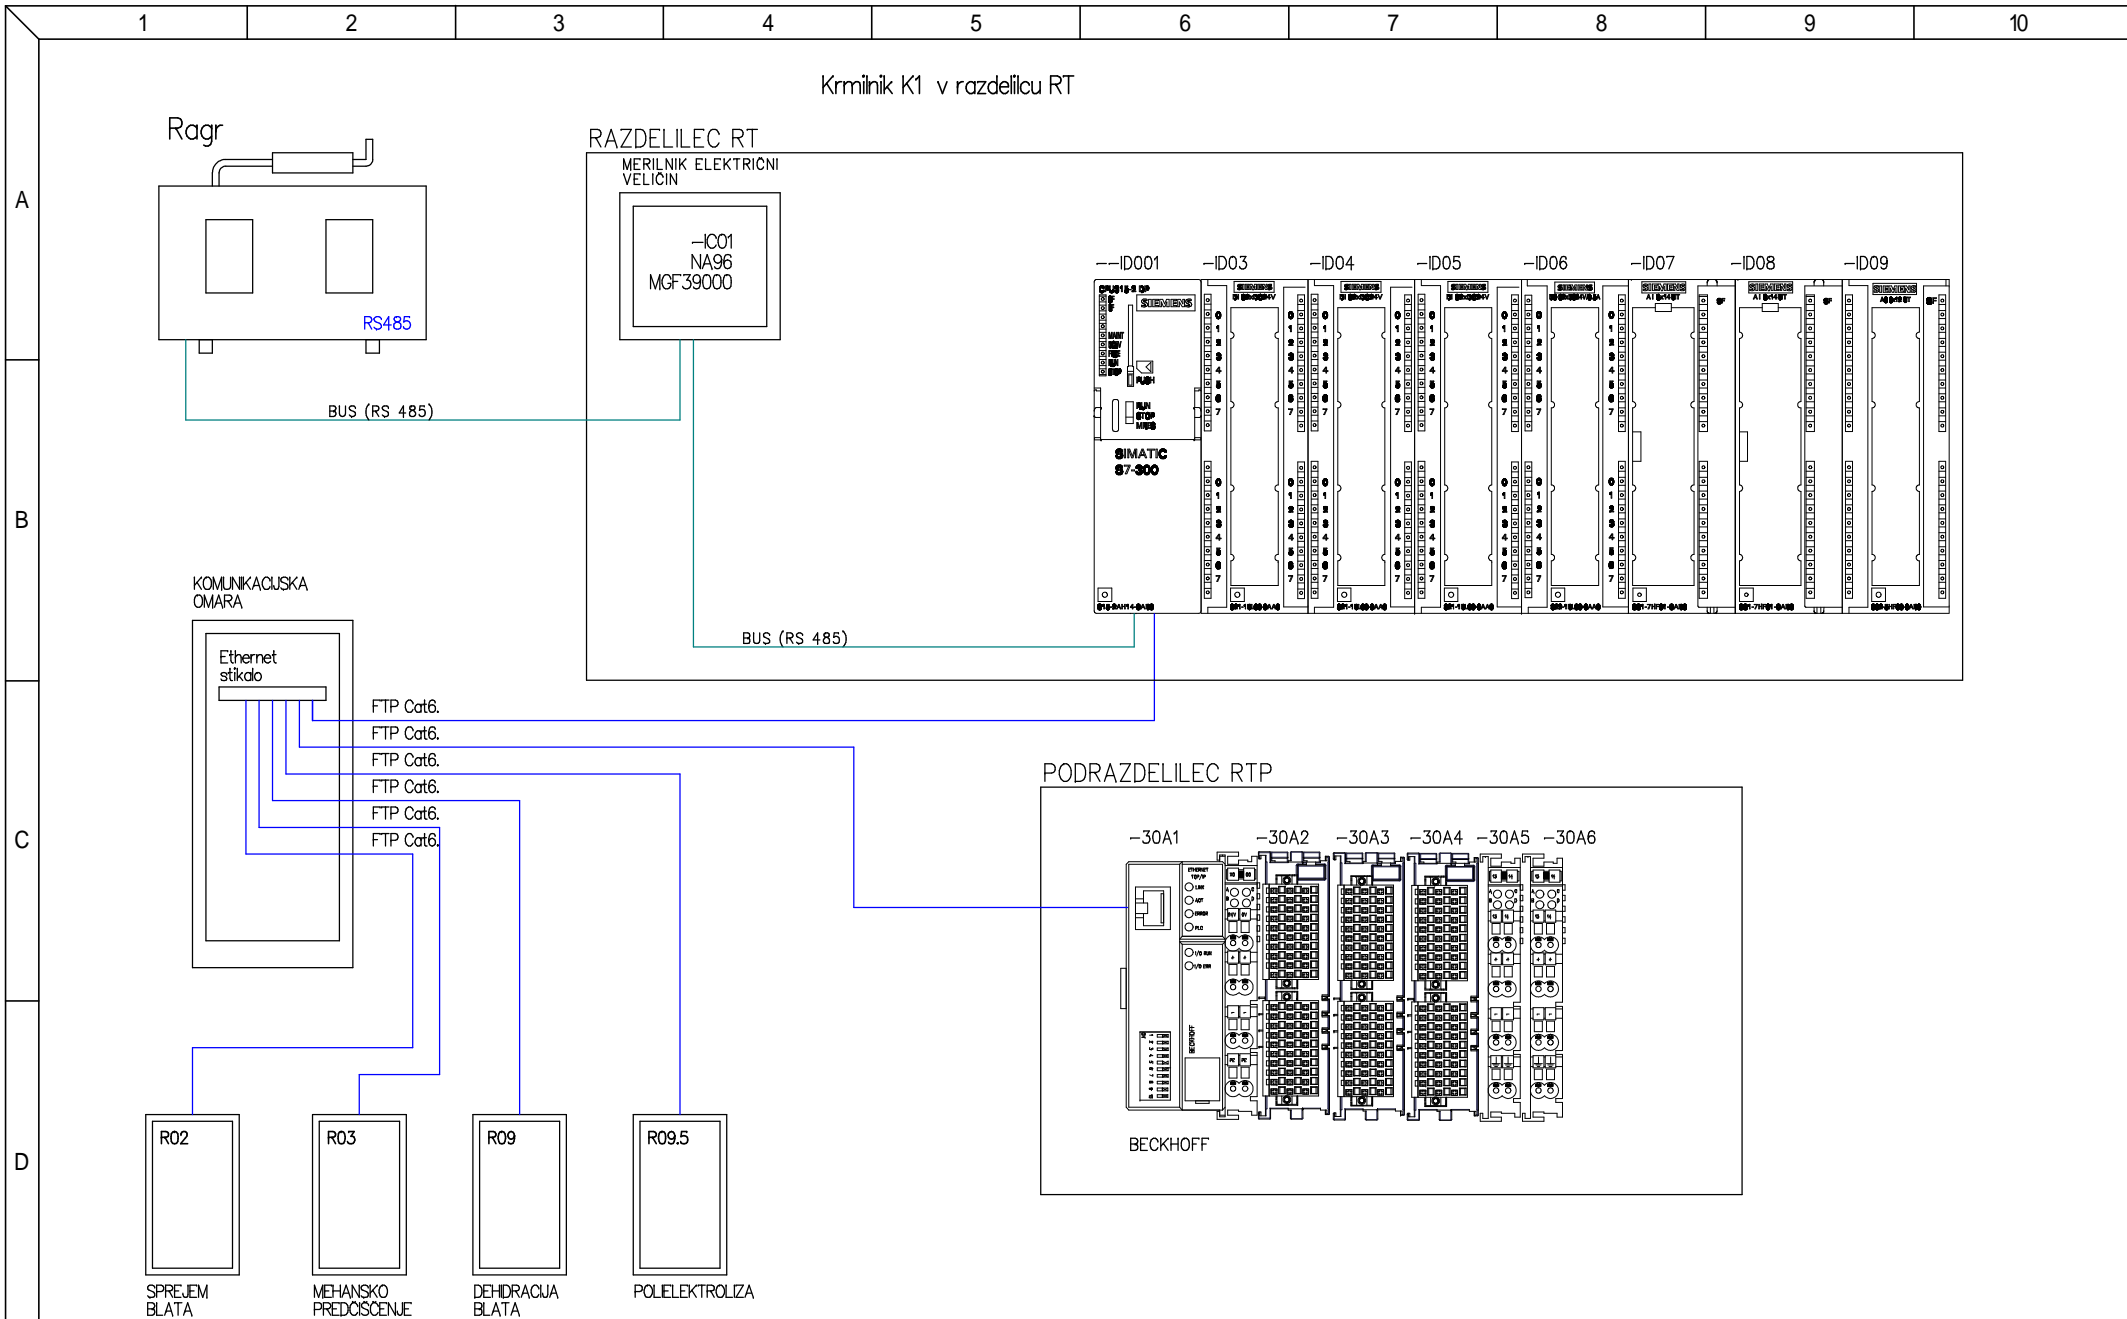
<p>Podjetje za avtomatizacijo proizvodnih procesov d.o.o.</p> <p>Šmartno ob Paki 84C, 3327 Š. ob Paki E-pošta : info@prosys.si</p>	Odgovorni vodja projekta : <b>N. Antončič, univ.dipl.inž.gr. IZS G-1287</b>	Investitor : <b>OBČINA ČRNA NA KOROŠKEM CENTER 101, 2393 ČRNA</b>	Vsebina : <b>Razdelilec RT tehnologija DIGITALNI VHODI</b>	Št. projekta <b>15012</b>
	Odgovorni elektro projektant : <b>Marko Agrež, univ.dipl.ing.elek. IZS E-0400</b>	Projektant : <b>Marko Agrež, univ.dipl.ing.elek. IZS E-0400</b>	Objekt : <b>ČRNA NA KOROŠKEM ČISTILNA NAPRAVA ČRNA</b>	Št. načrta : <b>301/18</b>
	Datum : <b>JUNIJ 2018</b>	Faza <b>PZI</b>	List : <b>E03 39/ 58</b>	



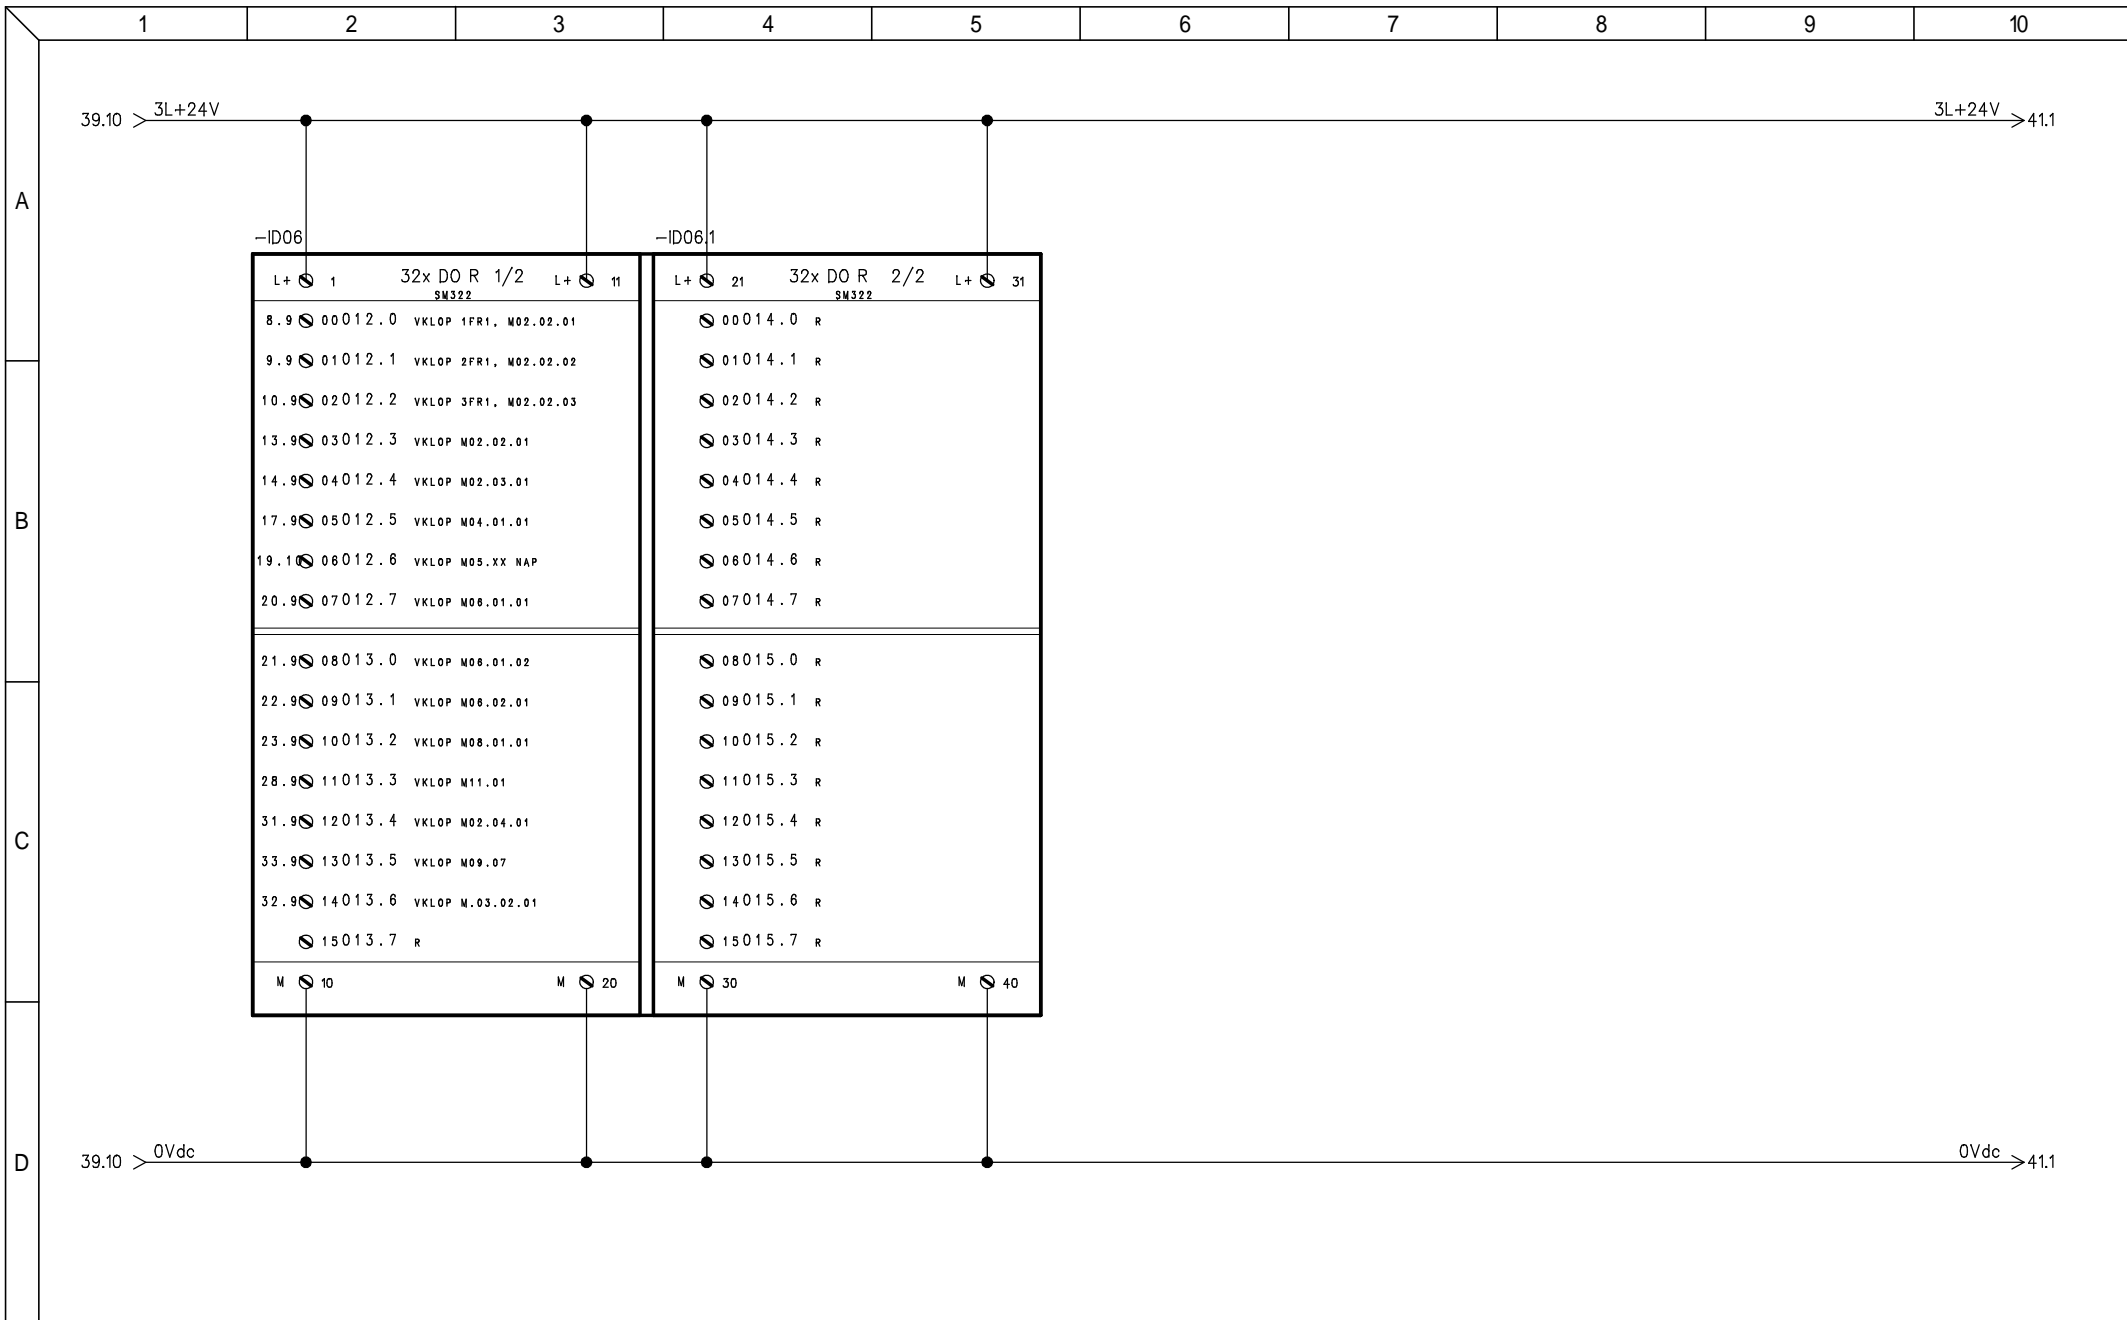

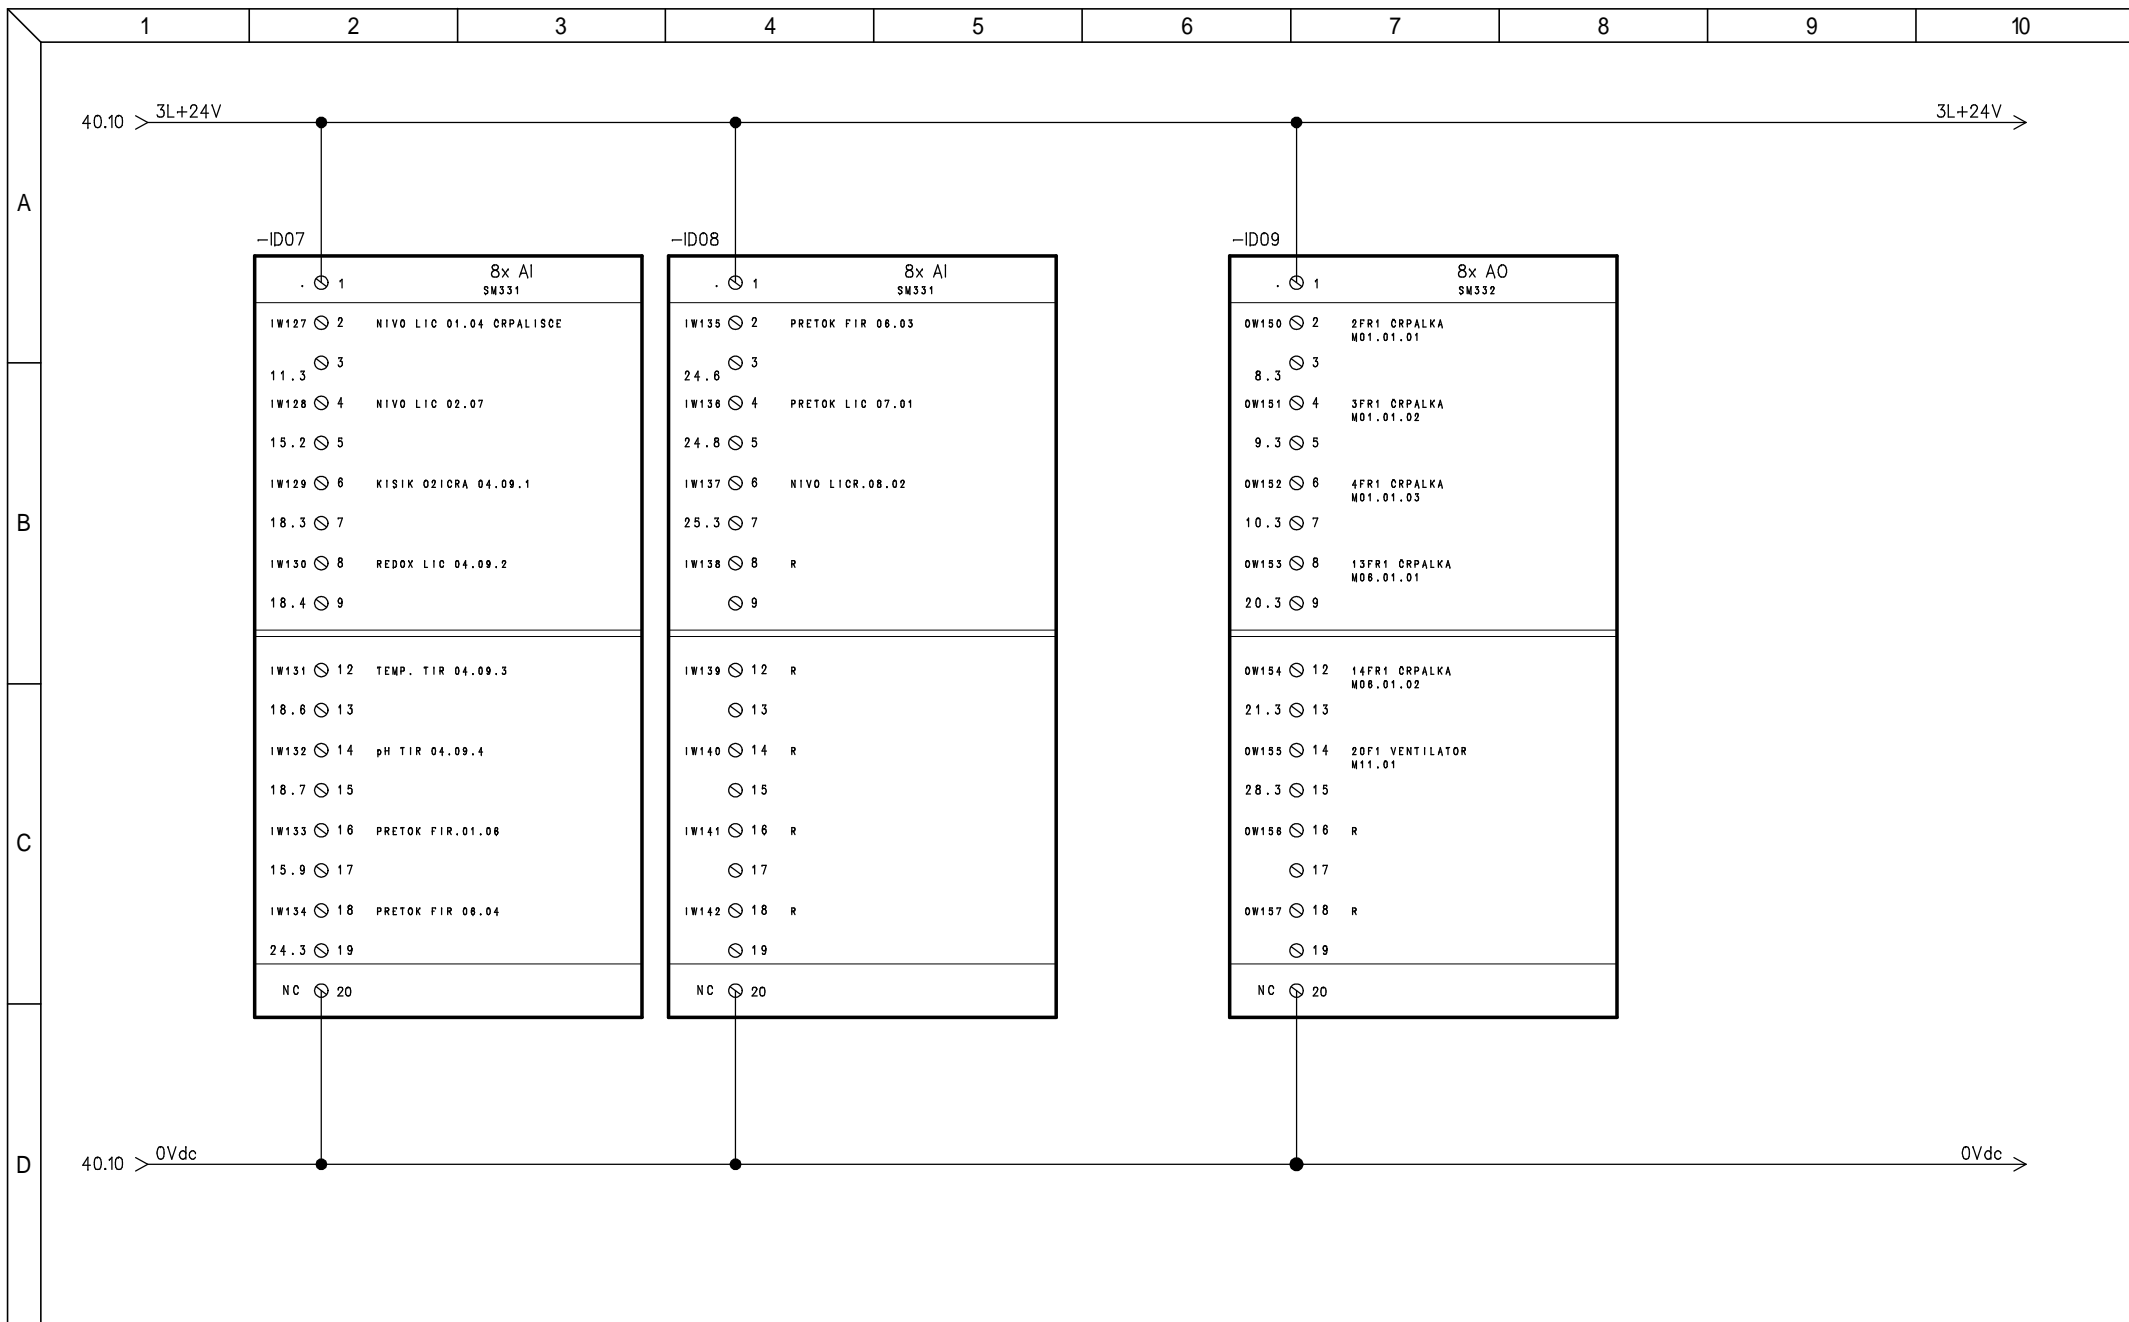


 Podjetje za avtomatizacijo proizvodnih procesov d.o.o. Šmartno ob Paki 84C, 3327 Š. ob Paki E-pošta: info@prosys.si	Odgovorni vodja projekta: <b>N. Antončič, univ.dipl.inž.gr. IZS G-1287</b>	Investitor: <b>OBČINA ČRNA NA KOROŠKEM CENTER 101, 2393 ČRNA</b>	Vsebina: <b>Razdelilec RT tehnologija ANALOGNI VHODI</b>	Št. projekta <b>15012</b>
	Odgovorni elektro projektant: <b>Marko Agrež, univ.dipling.elek. IZS E-0400</b>	Objekt: <b>ČRNA NA KOROŠKEM ČISTILNA NAPRAVA ČRNA</b>		Št. načrta: <b>301/18</b>
	Projektant: <b>Marko Agrež, univ.dipling.elek. IZS E-0400</b>			Faza <b>PZI</b>
	Datum: <b>JUNIJ 2018</b>			List: <b>E03 41/58</b>



<p>Podjetje za avtomatizacijo proizvodnih procesov d.o.o.</p> <p>Šmartno ob Paki 84C, 3327 S. ob Paki E-pošta : info@prosys.si</p>	<p>Odgovorni vodja projekta : <b>N. Antončič, univ.dipl.inž.gr. IZS G-1287</b></p>	<p>Investitor : <b>OBČINA ČRNA NA KOROŠKEM CENTER 101, 2393 ČRNA</b></p>	<p>Vsebina : <b>Razdelilec RT tehnologija KRMILNIK IN POVEZAVE</b></p>	<p>Št. projekta <b>15012</b></p>
	<p>Odgovorni elektro projektant : <b>Marko Agrež, univ.dipl.inž.elek. IZS E-0400</b></p>	<p>Objekt : <b>ČRNA NA KOROŠKEM ČISTILNA NAPRAVA ČRNA</b></p>		<p>Št. načrta : <b>301/18</b></p>
	<p>Projektant : <b>Marko Agrež, univ.dipl.inž.elek. IZS E-0400</b></p>			<p>Faza <b>PZI</b></p>
	<p>Datum : <b>JUNIJ 2018</b></p>			<p>List : <b>E03 42 / 58</b></p>

	1	2	3	4	5	6	7	8	9	10
A										
B										
C										
D										

 Podjetje za avtomatizacijo proizvodnih procesov d.o.o. Šmartno ob Paki 84C, 3327 Š. ob Paki E-pošta : info@prosys.si	Odgovorni vodja projekta : <b>N. Antončič, univ.dipl.inž.gr. IZS G-1287</b>	Investitor : <b>OBČINA ČRNA NA KOROŠKEM          CENTER 101, 2393 ČRNA</b>	Vsebina : <b>Razdelilec RT tehnologija</b>	Št. projekta <b>15012</b>
	Odgovorni elektro projektant : <b>Marko Agrež, univ.dipl.inž.elek. IZS E-0400</b>	Objekt : <b>ČRNA NA KOROŠKEM          ČISTILNA NAPRAVA ČRNA</b>		Št. načrta : <b>301/18</b>
	Projektant : <b>Marko Agrež, univ.dipl.inž.elek. IZS E-0400</b>			Faza <b>PZI</b>
	Datum : <b>JUNIJ 2018</b>			List : <b>E03 43/ 58</b>

# PODRAZDELILEC RTP

LOKACIJA : PROSTOR PUHAL

SISTEM NAPAJANJA : TN-S  
SISTEM ZAŠČITE : nadtokovna  
NAPETOST NAPAJANJA : 3x400/230V 50Hz  
MALA NAPETOST : 24V DC PELV

**ProSys**

Podjetje za avtomatizacijo proizvodnih procesov d.o.o.

Šmartno ob Paki 84C, 3327 Š. ob Paki  
E-pošta : info@prosys.si

Odgovorni vodja projekta :  
N. Antončič, univ.dipl.inž.gr. IZS G-1287  
Odgovorni elektro projektant :  
Marko Agrež, univ.dipling.elek. IZS E-0400  
Projektant :  
Marko Agrež, univ.dipling.elek. IZS E-0400  
Datum :  
JUNIJ 2018

Investitor :  
OBČINA ČRNA NA KOROŠKEM  
CENTER 101, 2393 ČRNA  
Objekt :  
ČRNA NA KOROŠKEM  
ČISTILNA NAPRAVA ČRNA


Vsebina : **Razdelilec RT tehnologija  
PODRAZDELILEC RTP**

Št. projekta 15012

Št. načrta : 301/18


Faza PZI

List : **E03** 44/ 58

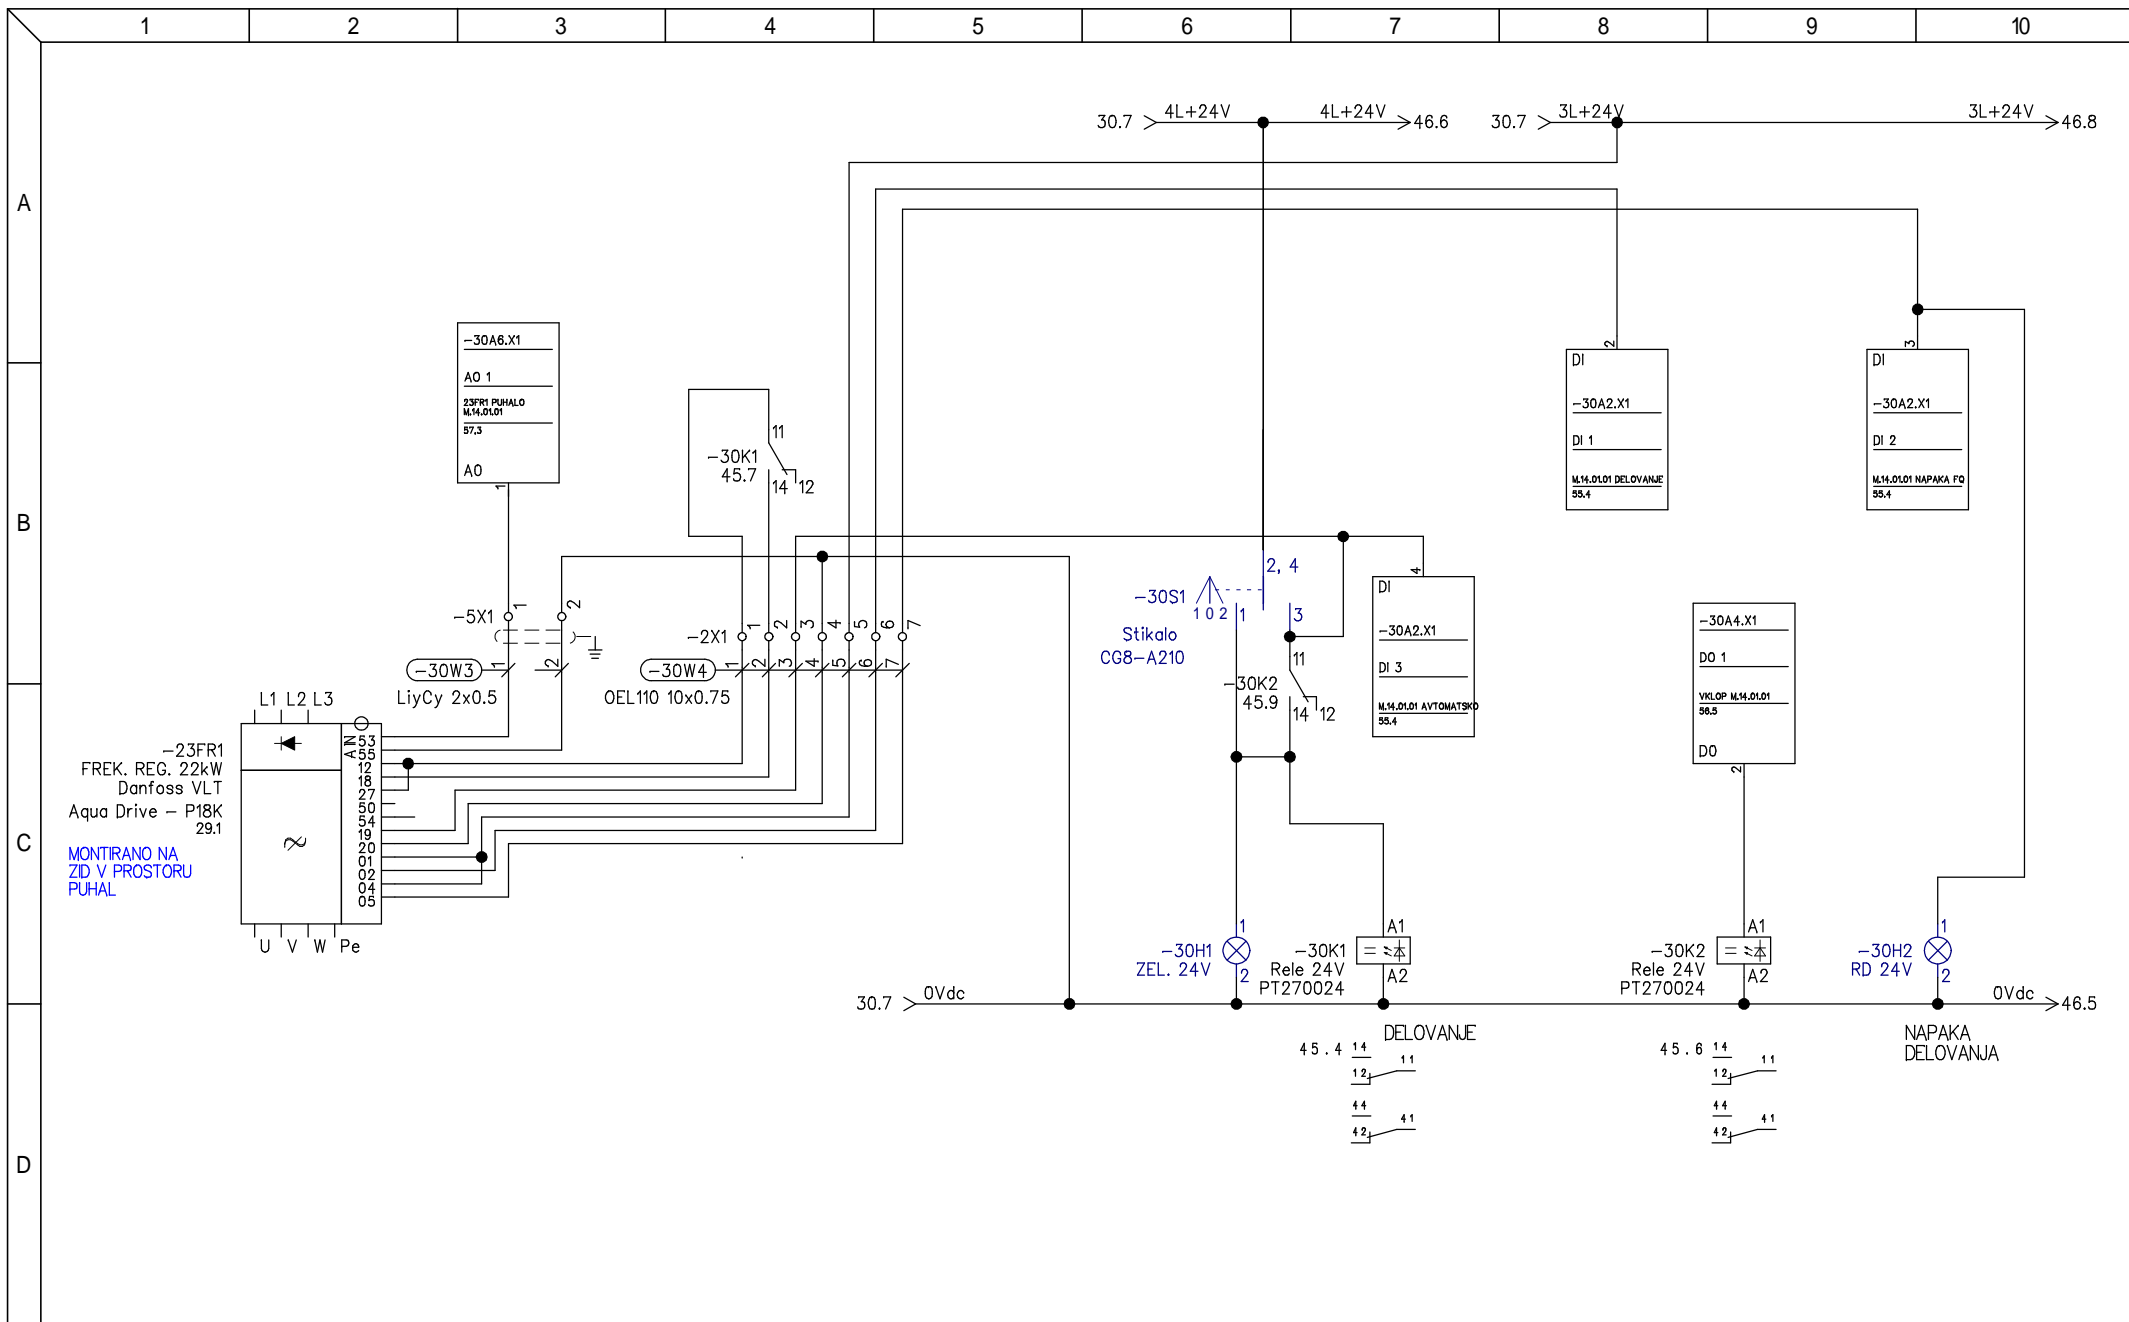

<p>Podjetje za avtomatizacijo proizvodnih procesov d.o.o.</p> <p>Šmartno ob Paki 84C, 3327 S. ob Paki E-pošta : info@prosys.si</p>	<p>Odgovorni vodja projekta : N. Antončič, univ.dipl.inž.gr. IZS G-1287</p>	<p>Investitor : OBČINA ČRNA NA KOROŠKEM CENTER 101, 2393 ČRNA</p>	<p>Vsebinska : <b>Razdelilec RT tehnologija PODRAZDELILEC RTP PUHALO M.14.01.01</b></p>	<p>Št. projekta 15012</p>
	<p>Odgovorni elektro projektant : Marko Agrež, univ.dipling.elek. IZS E-0400</p>	<p>Objekt : ČRNA NA KOROŠKEM ČISTILNA NAPRAVA ČRNA</p>		<p>Št. načrta : 301/18</p>
<p>Projektant : Marko Agrež, univ.dipling.elek. IZS E-0400</p>	<p>Datum : JUNIJ 2018</p>			<p>Faza PZI</p>
				<p>List : <b>E03</b> 45 / 58</p>



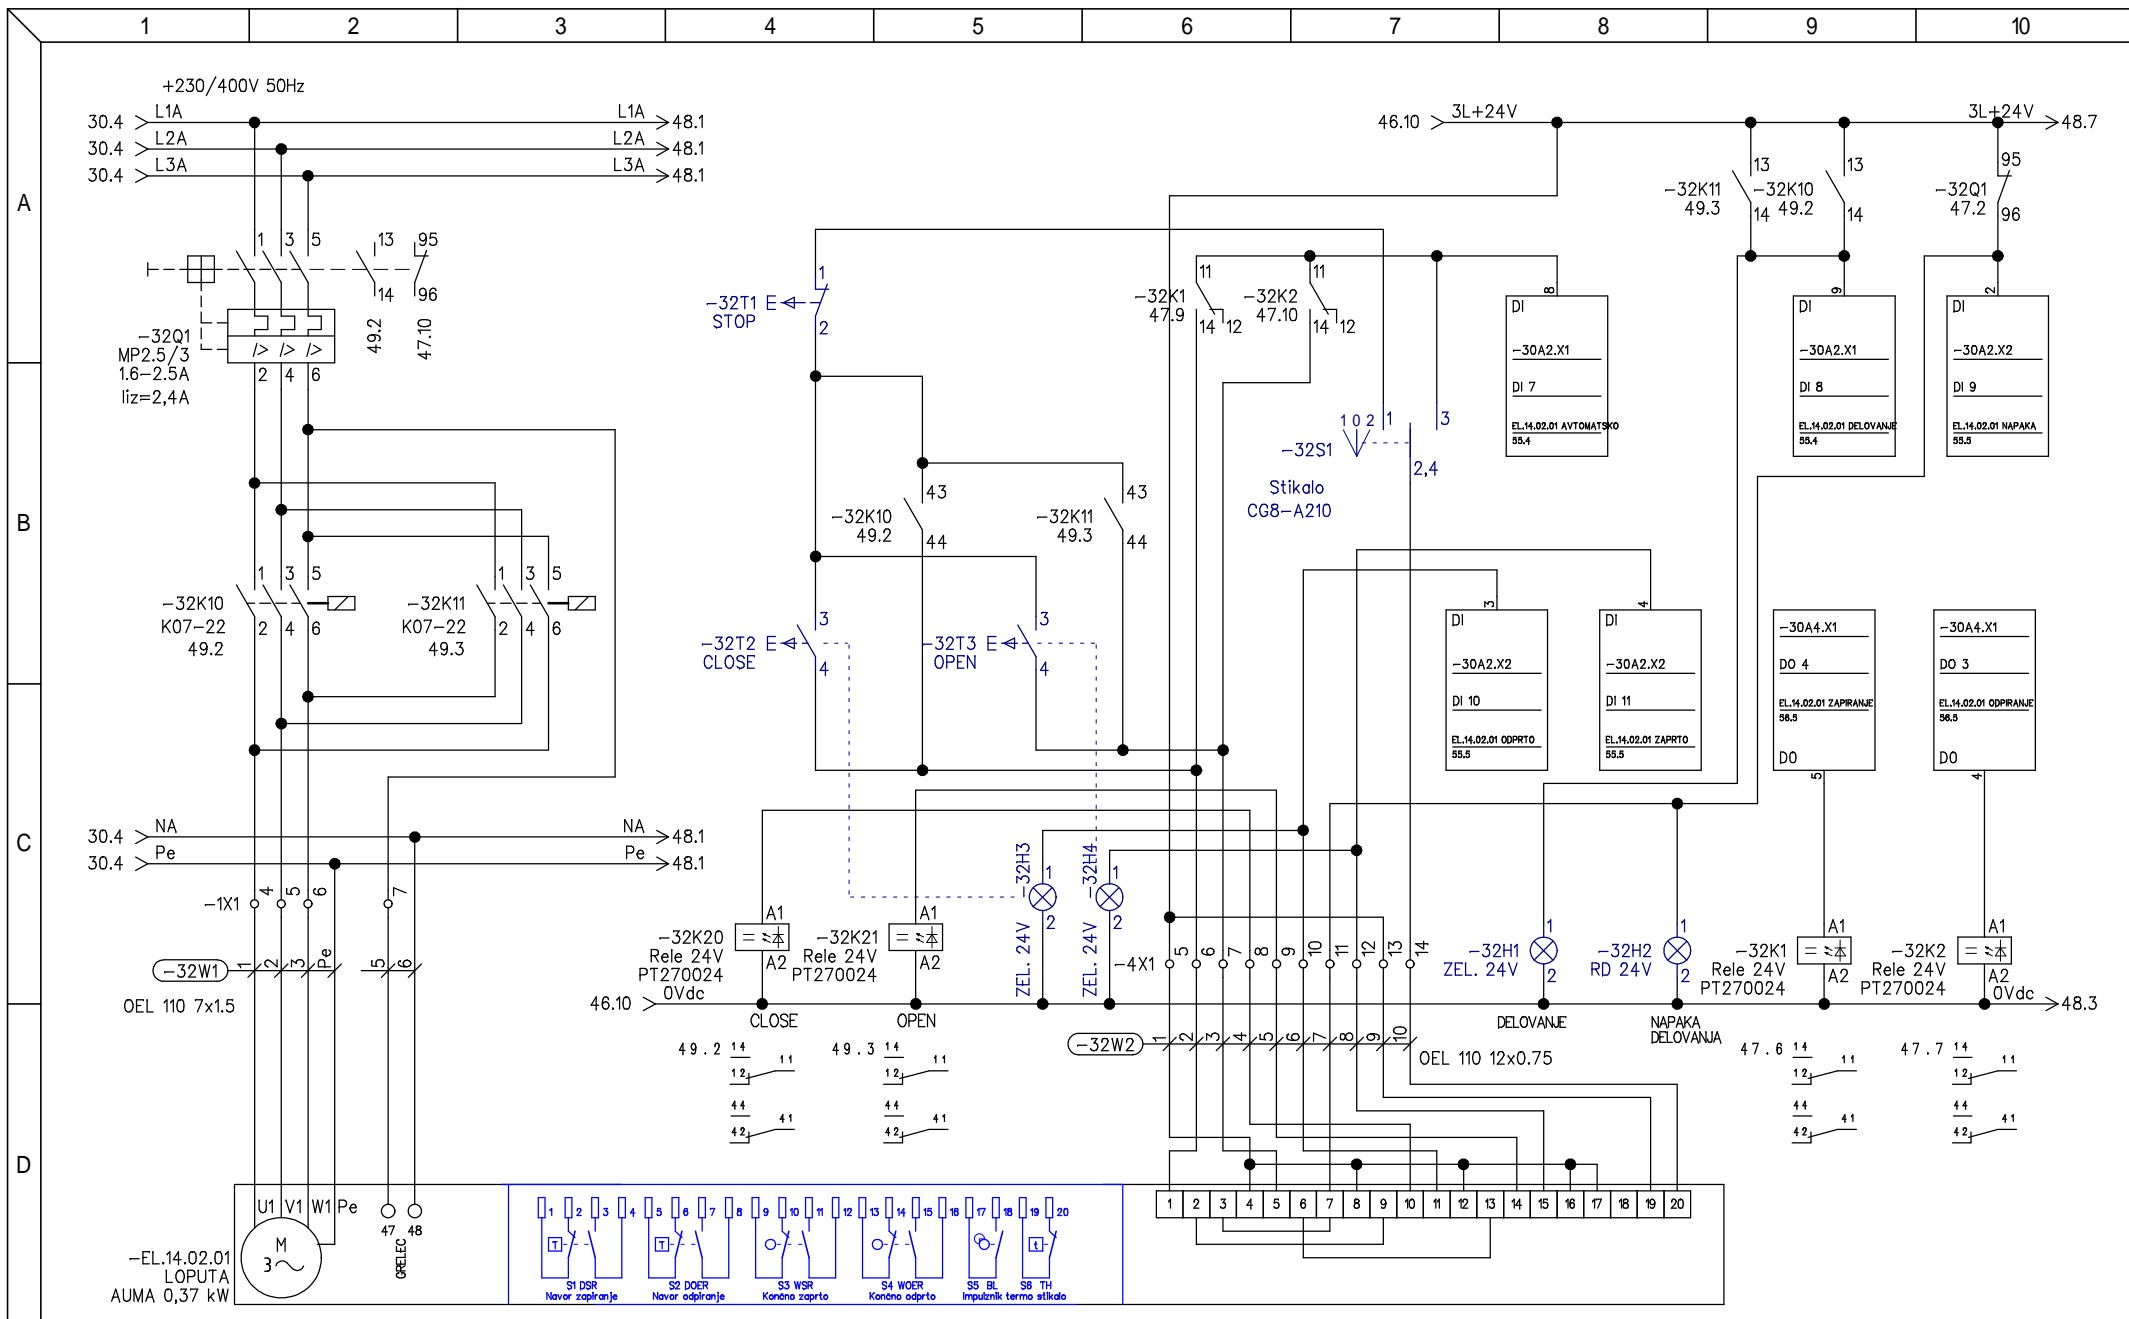

**ProSys**  
 Podjetje za avtomatizacijo proizvodnih procesov d.o.o.  
 Šmartno ob Paki 84C, 3327 Š. ob Paki  
 E-pošta: info@prosys.si


Odgovorni vodja projekta:  
**N. Antončič, univ.dipl.inž.gr. IZS G-1287**  
 Odgovorni elektro projektant:  
**Marko Agrež, univ.dipl.ing.elek. IZS E-0400**  
 Projektant:  
**Marko Agrež, univ.dipl.ing.elek. IZS E-0400**  
 Datum:  
**JUNIJ 2018**

Investitor:  
**OBČINA ČRNA NA KOROŠKEM CENTER 101, 2393 ČRNA**  
 Objekt:  
**ČRNA NA KOROŠKEM ČISTILNA NAPRAVA ČRNA**

Vsebina:  
**Razdelilec RT tehnologija  
 PODRAZDELILEC RTP  
 ELMOT. LOPUTA  
 PREZRAČEVANJE EL.14.02.01**

Št. projekta **15012**  
 Št. načrta: **301/18**  
 Faza **PZI**  
 List: **E03 47/ 58**



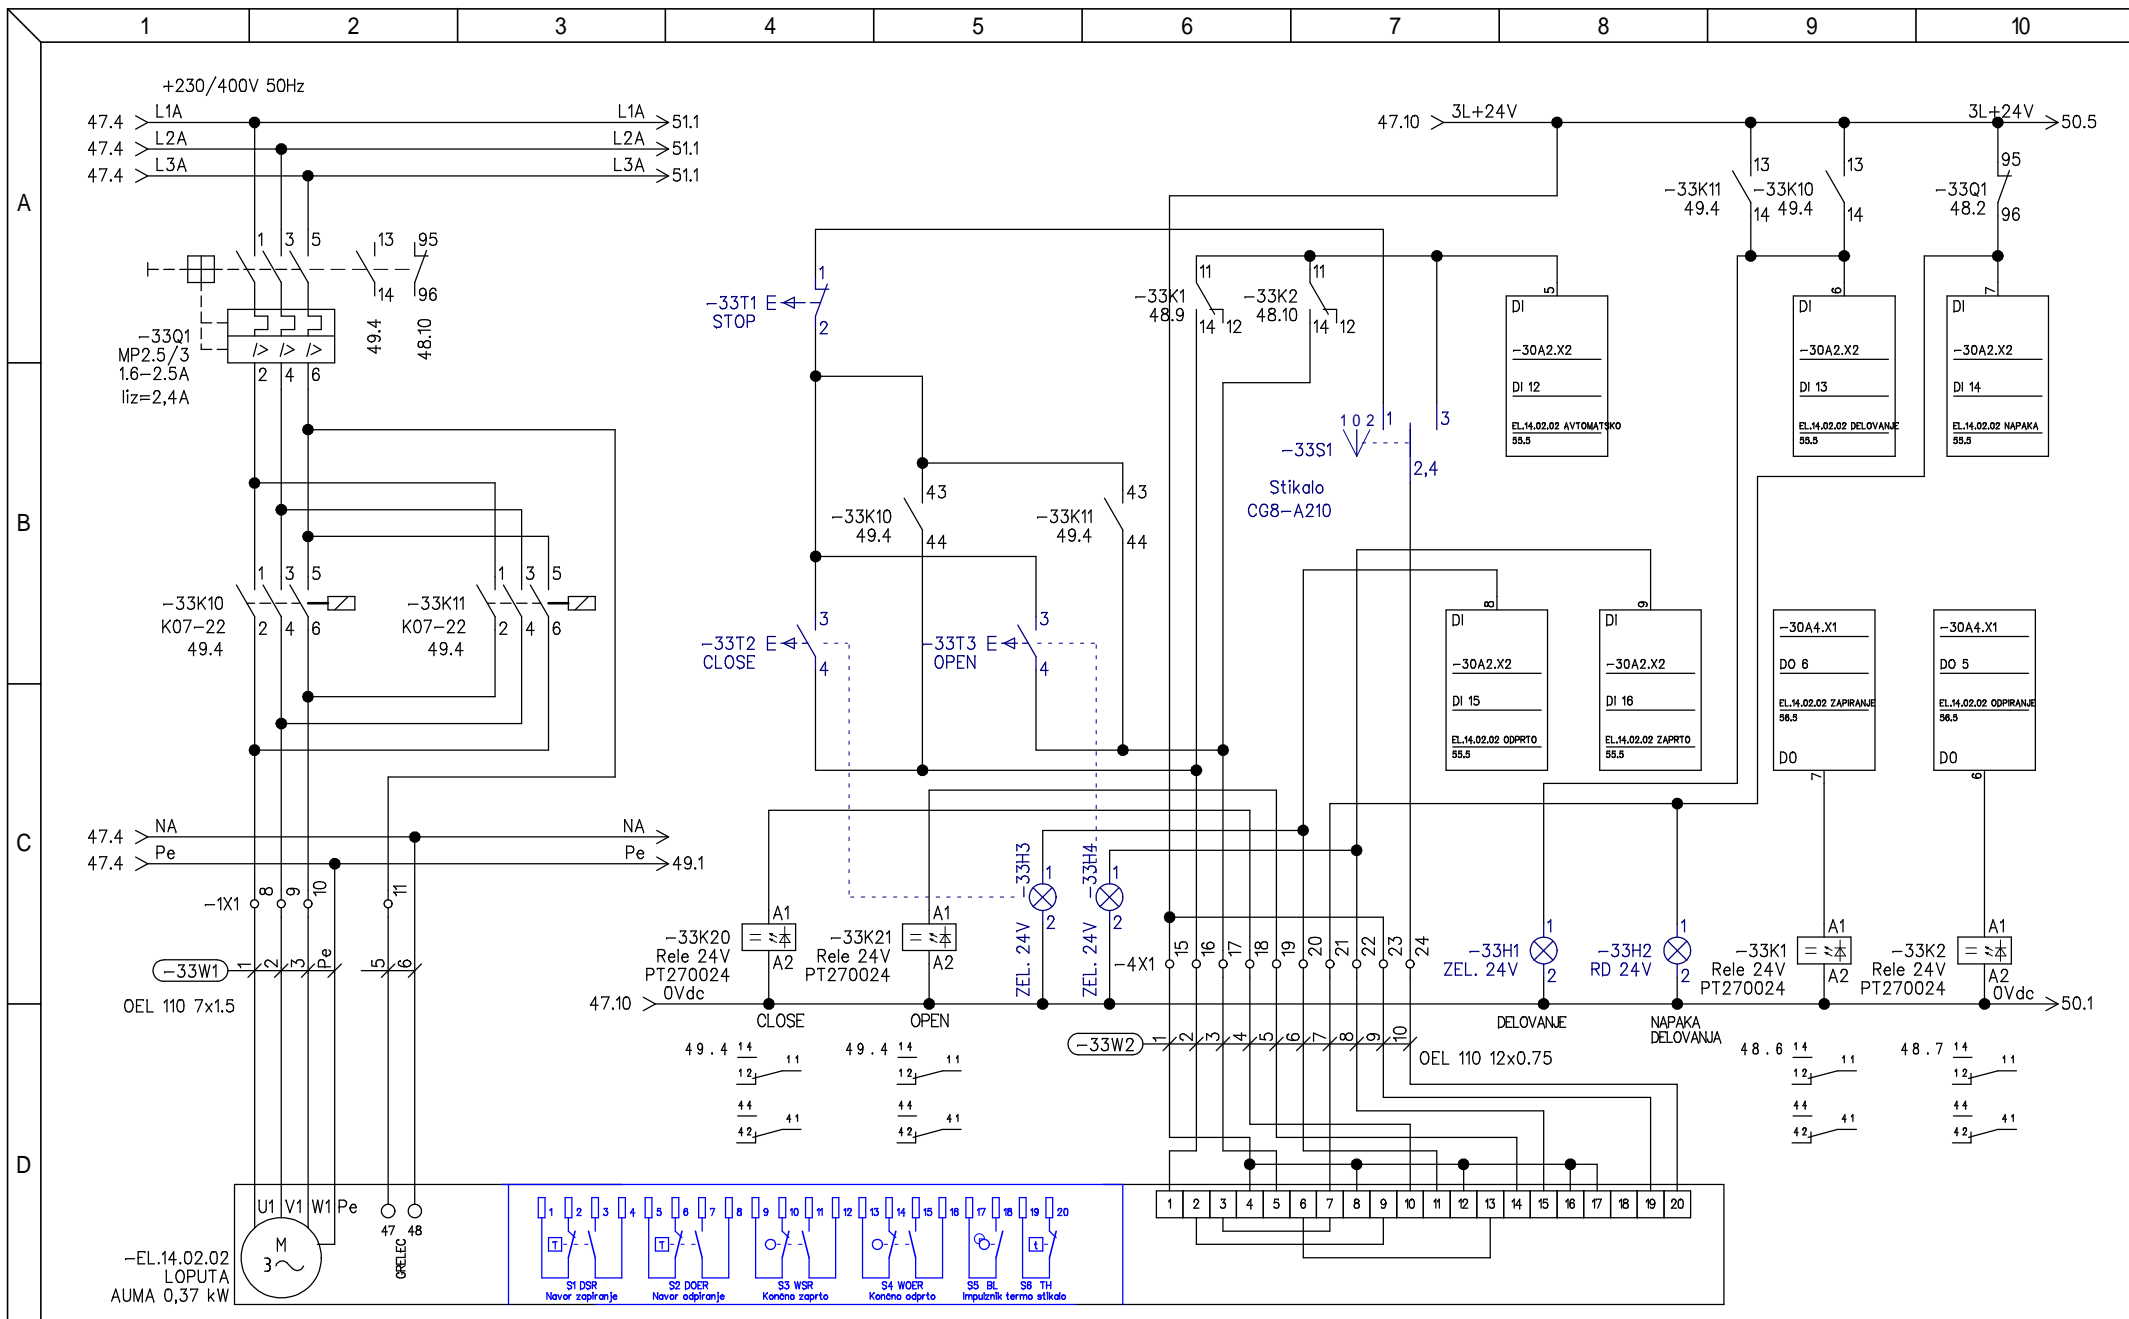


**ProSys**  
 Podjetje za avtomatizacijo proizvodnih procesov d.o.o.  
 Šmartno ob Paki 84C, 3327 Š. ob Paki  
 E-pošta: info@prosys.si

Odgovorni vodja projekta:  
**N. Antončič, univ.dipl.inž.gr. IZS G-1287**  
 Odgovorni elektro projektant:  
**Marko Agrež, univ.dipl.ing.elek. IZS E-0400**  
 Projektant:  
**Marko Agrež, univ.dipl.ing.elek. IZS E-0400**  
 Datum:  
**JUNIJ 2018**

Investitor:  
**OBČINA ČRNA NA KOROŠKEM CENTER 101, 2393 ČRNA**  
 Objekt:  
**ČRNA NA KOROŠKEM ČISTILNA NAPRAVA ČRNA**


Vsebina:  
**Razdelilec RT tehnologija  
 PODRAZDELILEC RTP  
 ELMOT. LOPUTA  
 PREZRAČEVANJE EL.14.02.02**


Št. projekta **15012**  
 Št. načrta: **301/18**  
 Faza **PZI**  
 List: **E03 48/58**

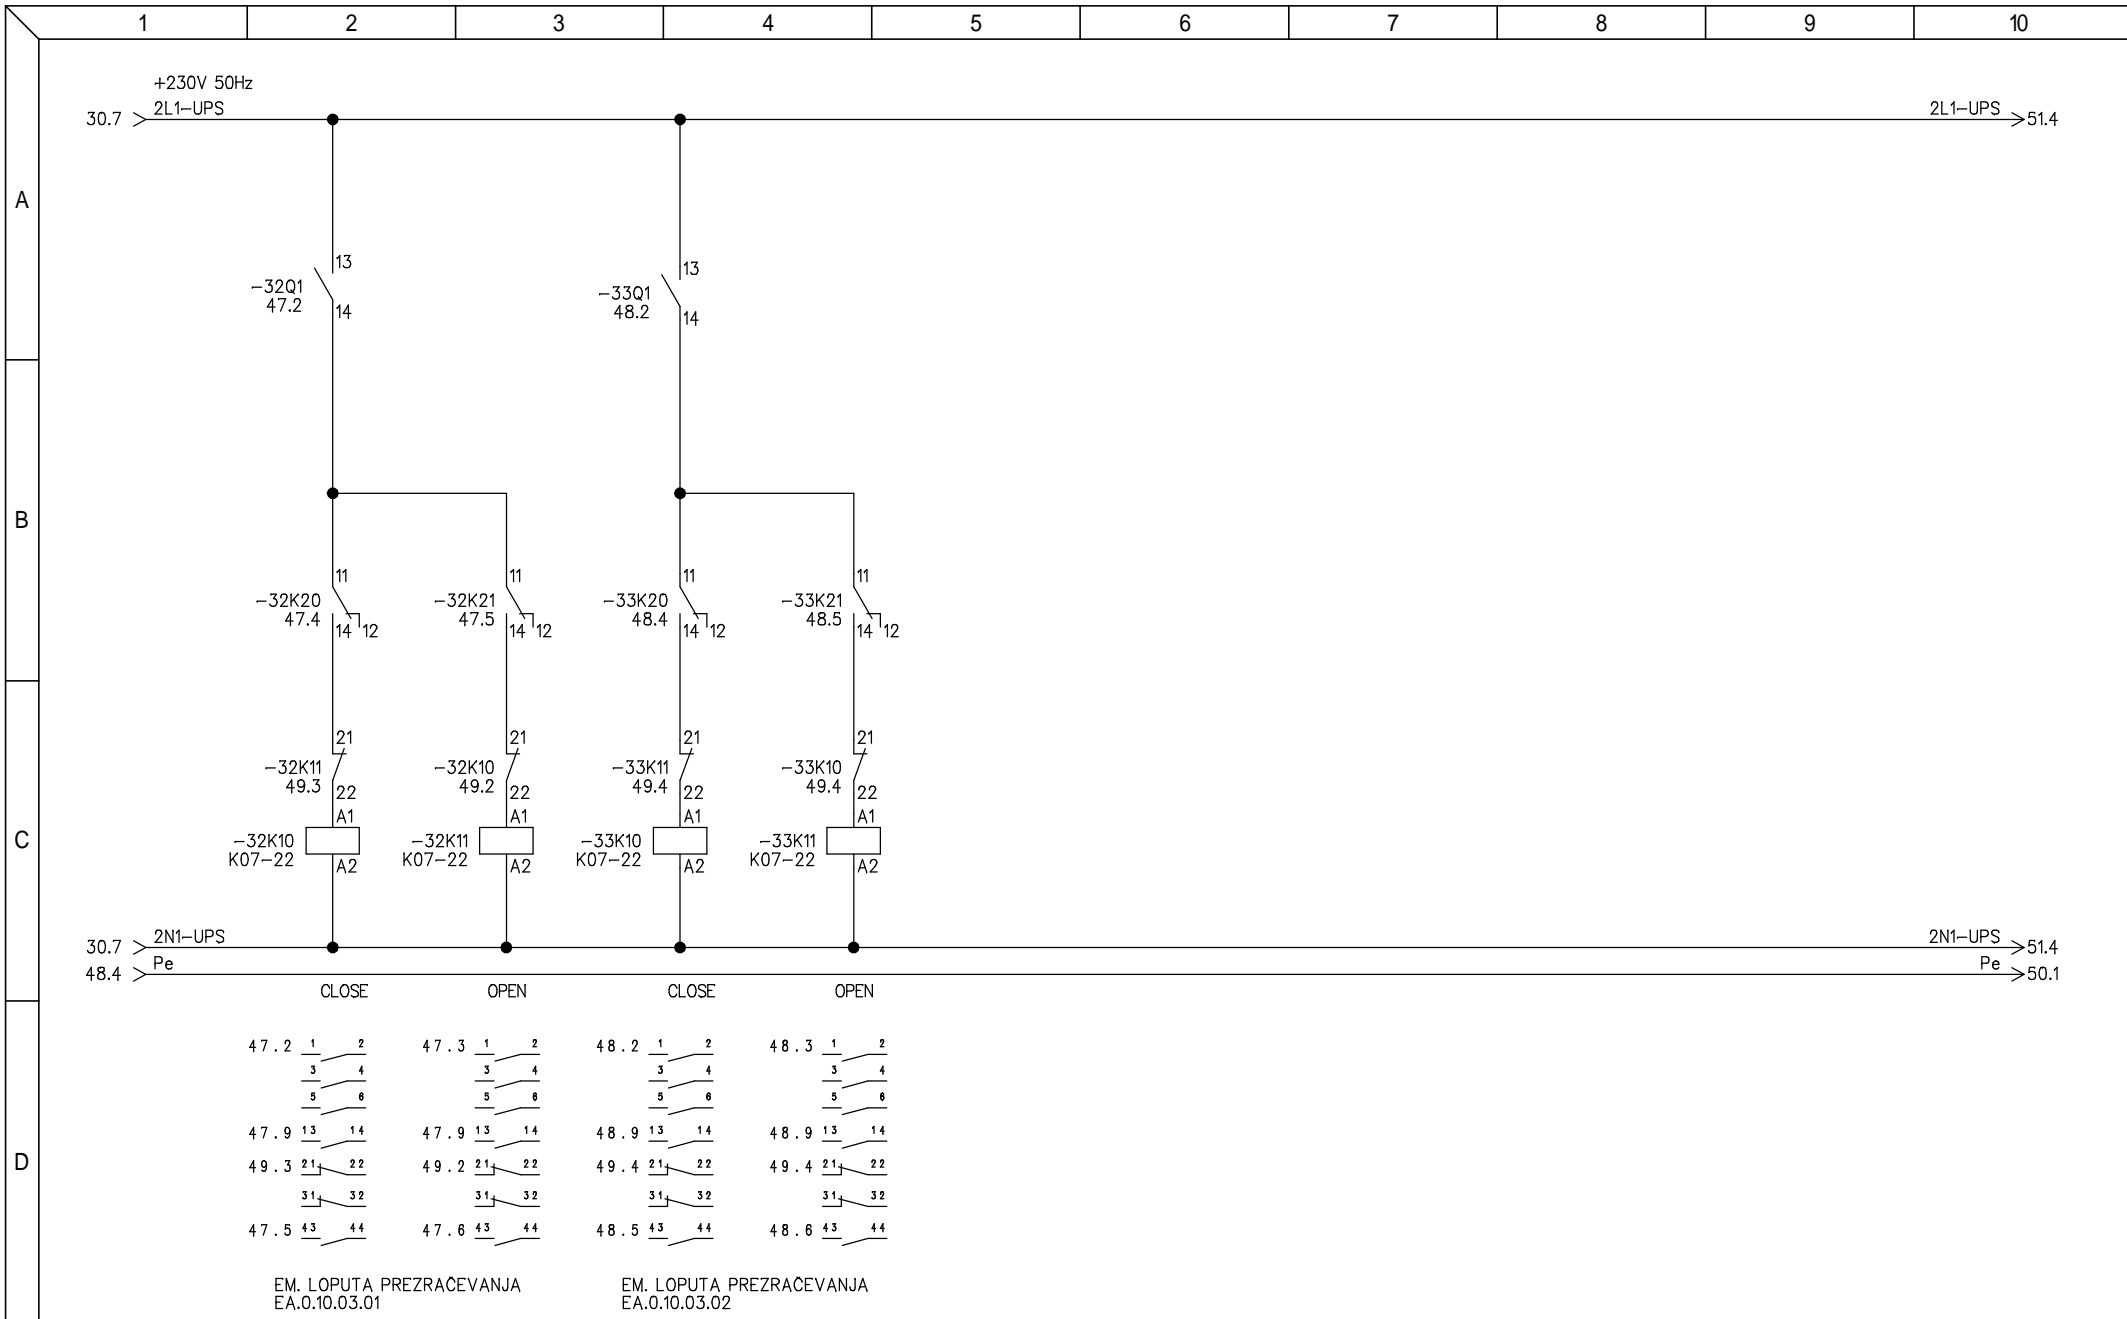

EM. LOPUTA PREZRAČEVANJA  
EA.0.10.03.01

EM. LOPUTA PREZRAČEVANJA  
EA.0.10.03.02

 Podjetje za avtomatizacijo proizvodnih procesov d.o.o. Šmartno ob Paki 84C, 3327 Š. ob Paki E-pošta: info@prosys.si	Odgovorni vodja projekta: <b>N. Antončič, univ.dipl.inž.gr. IZS G-1287</b>	Investitor: <b>OBČINA ČRNA NA KOROŠKEM CENTER 101, 2393 ČRNA</b>	Vsečina: <b>Razdelilec RT tehnologija PODRAZDELILEC RTP EL.MOTORNİ LOPUTI PREZRAČEVANJA EL.14.02.01/02</b>	Št. projekta 15012
	Odgovorni elektro projektant: <b>Marko Agrež, univ.dipling.elek. IZS E-0400</b>	Objekt: <b>ČRNA NA KOROŠKEM ČISTILNA NAPRAVA ČRNA</b>		Št. načrta: 301/18
Projektant: <b>Marko Agrež, univ.dipling.elek. IZS E-0400</b>	Datum: <b>JUNIJ 2018</b>		Faza PZI	List: <b>E03</b> 49/ 58

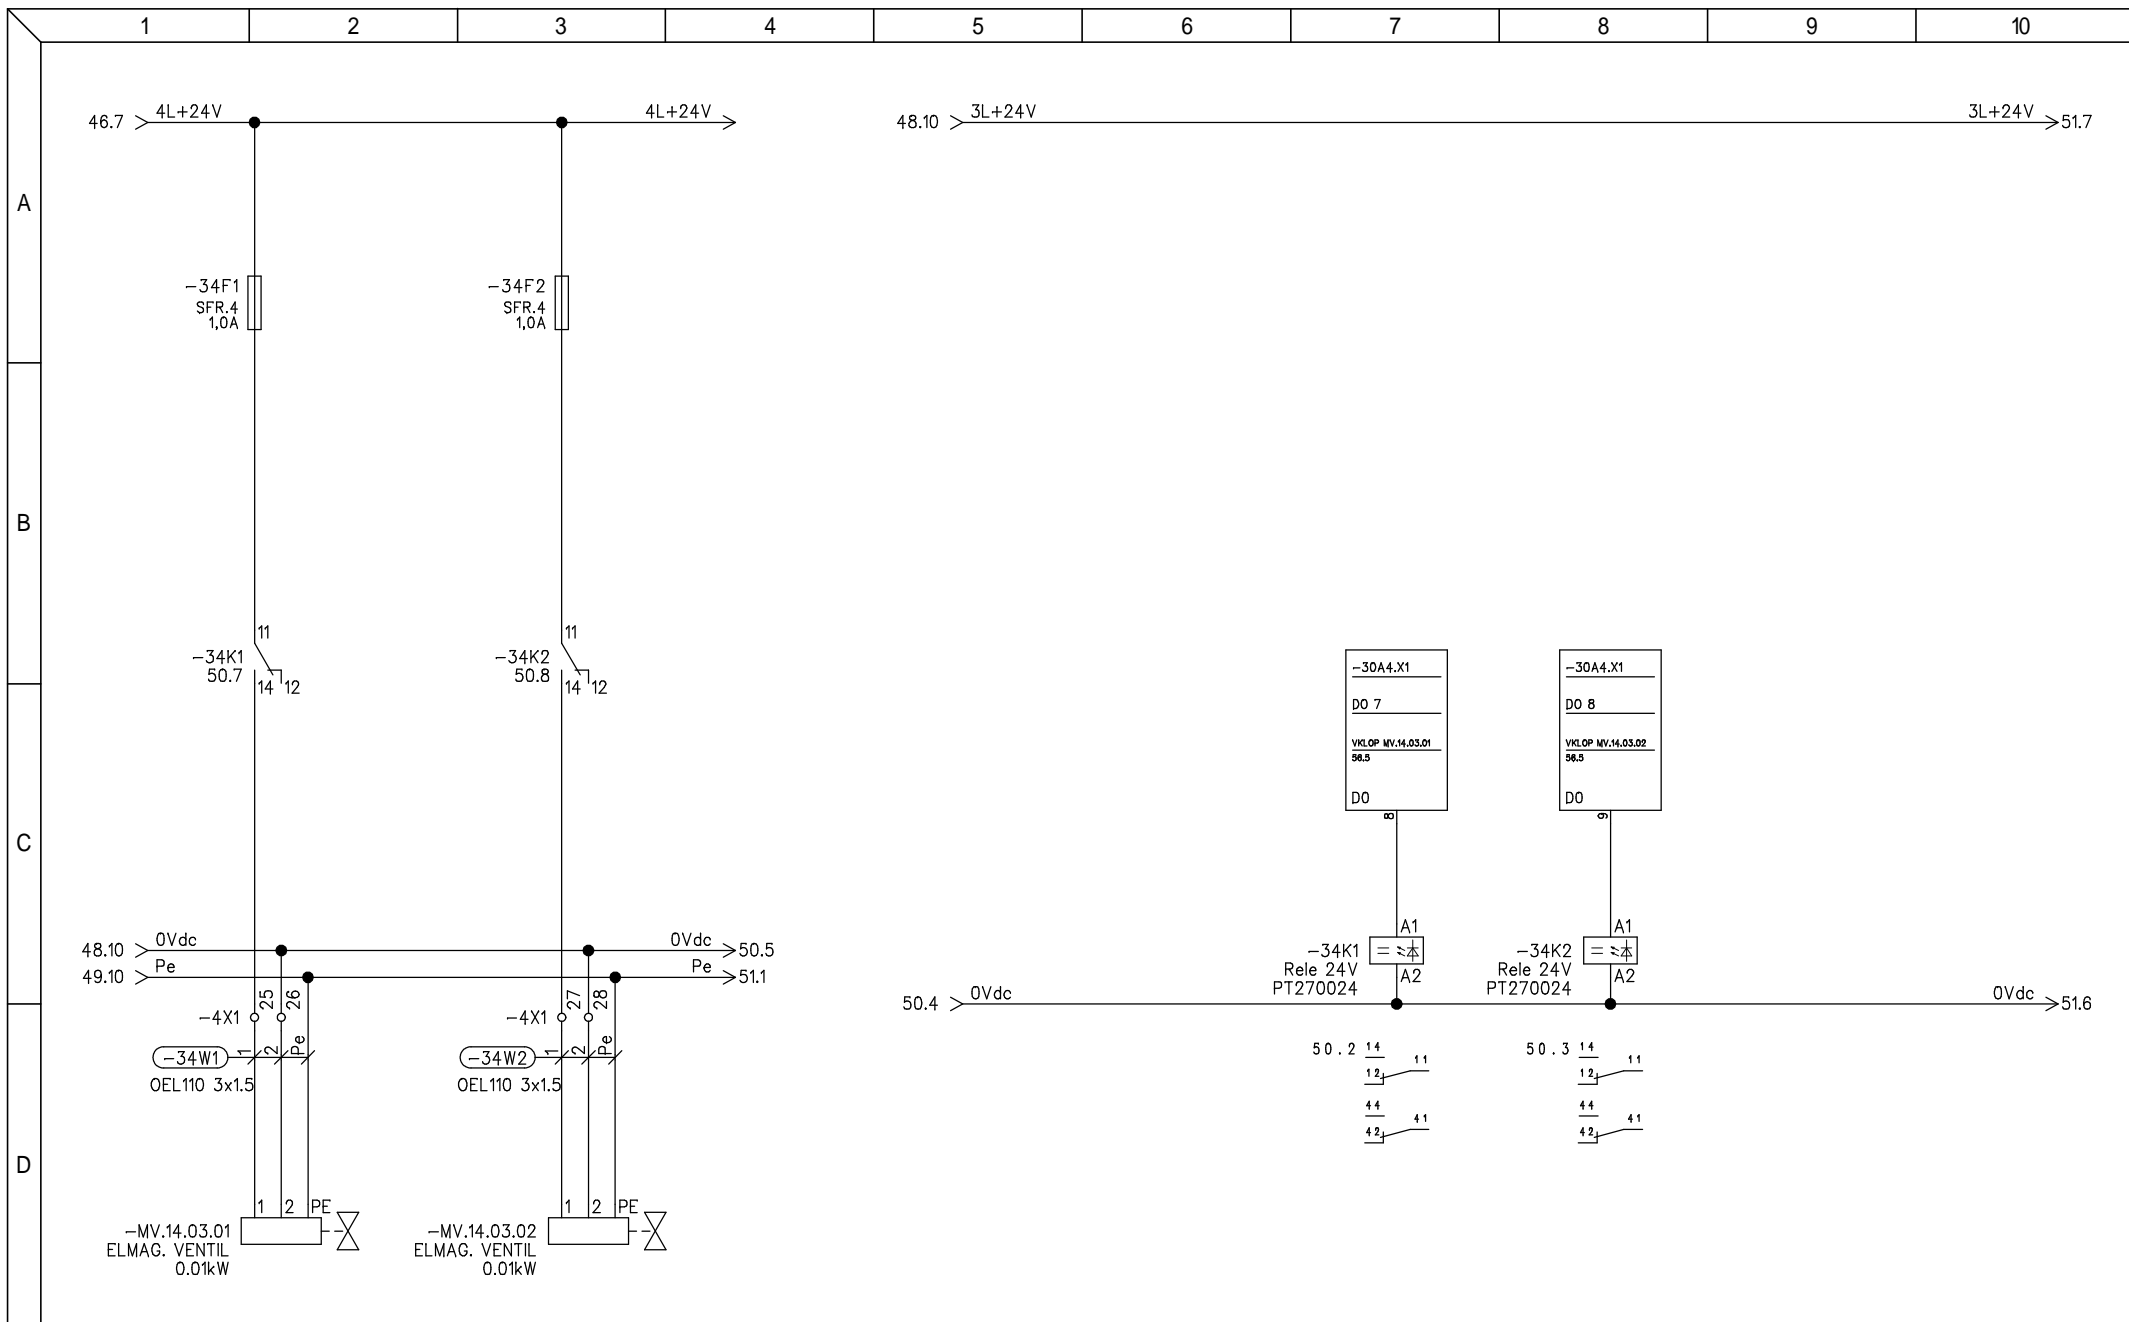


**ProSys**  
 Podjetje za avtomatizacijo proizvodnih procesov d.o.o.  
 Šmartno ob Paki 84C, 3327 Š. ob Paki  
 E-pošta : info@prosys.si

Odgovorni vodja projekta :  
**N. Antončič, univ.dipl.inž.gr. IZS G-1287**  
 Odgovorni elektro projektant :  
**Marko Agrež, univ.dipl.inž.elek. IZS E-0400**  
 Projektant :  
**Marko Agrež, univ.dipl.inž.elek. IZS E-0400**  
 Datum :  
**JUNIJ 2018**

Investitor :  
**OBČINA ČRNA NA KOROŠKEM  
 CENTER 101, 2393 ČRNA**  
 Objekt :  
**ČRNA NA KOROŠKEM  
 ČISTILNA NAPRAVA ČRNA**

Vsebina :  
**Razdelilec RT tehnologija  
 PODRAZDELILEC RTP  
 ELMAGNETNI VENTIL  
 PREZRAČEVANJA MV.14.03.01/02**

Št. projekta 15012  
 Št. načrta : 301/18  
 Faza PZI  
 List : **E03** 50/ 58

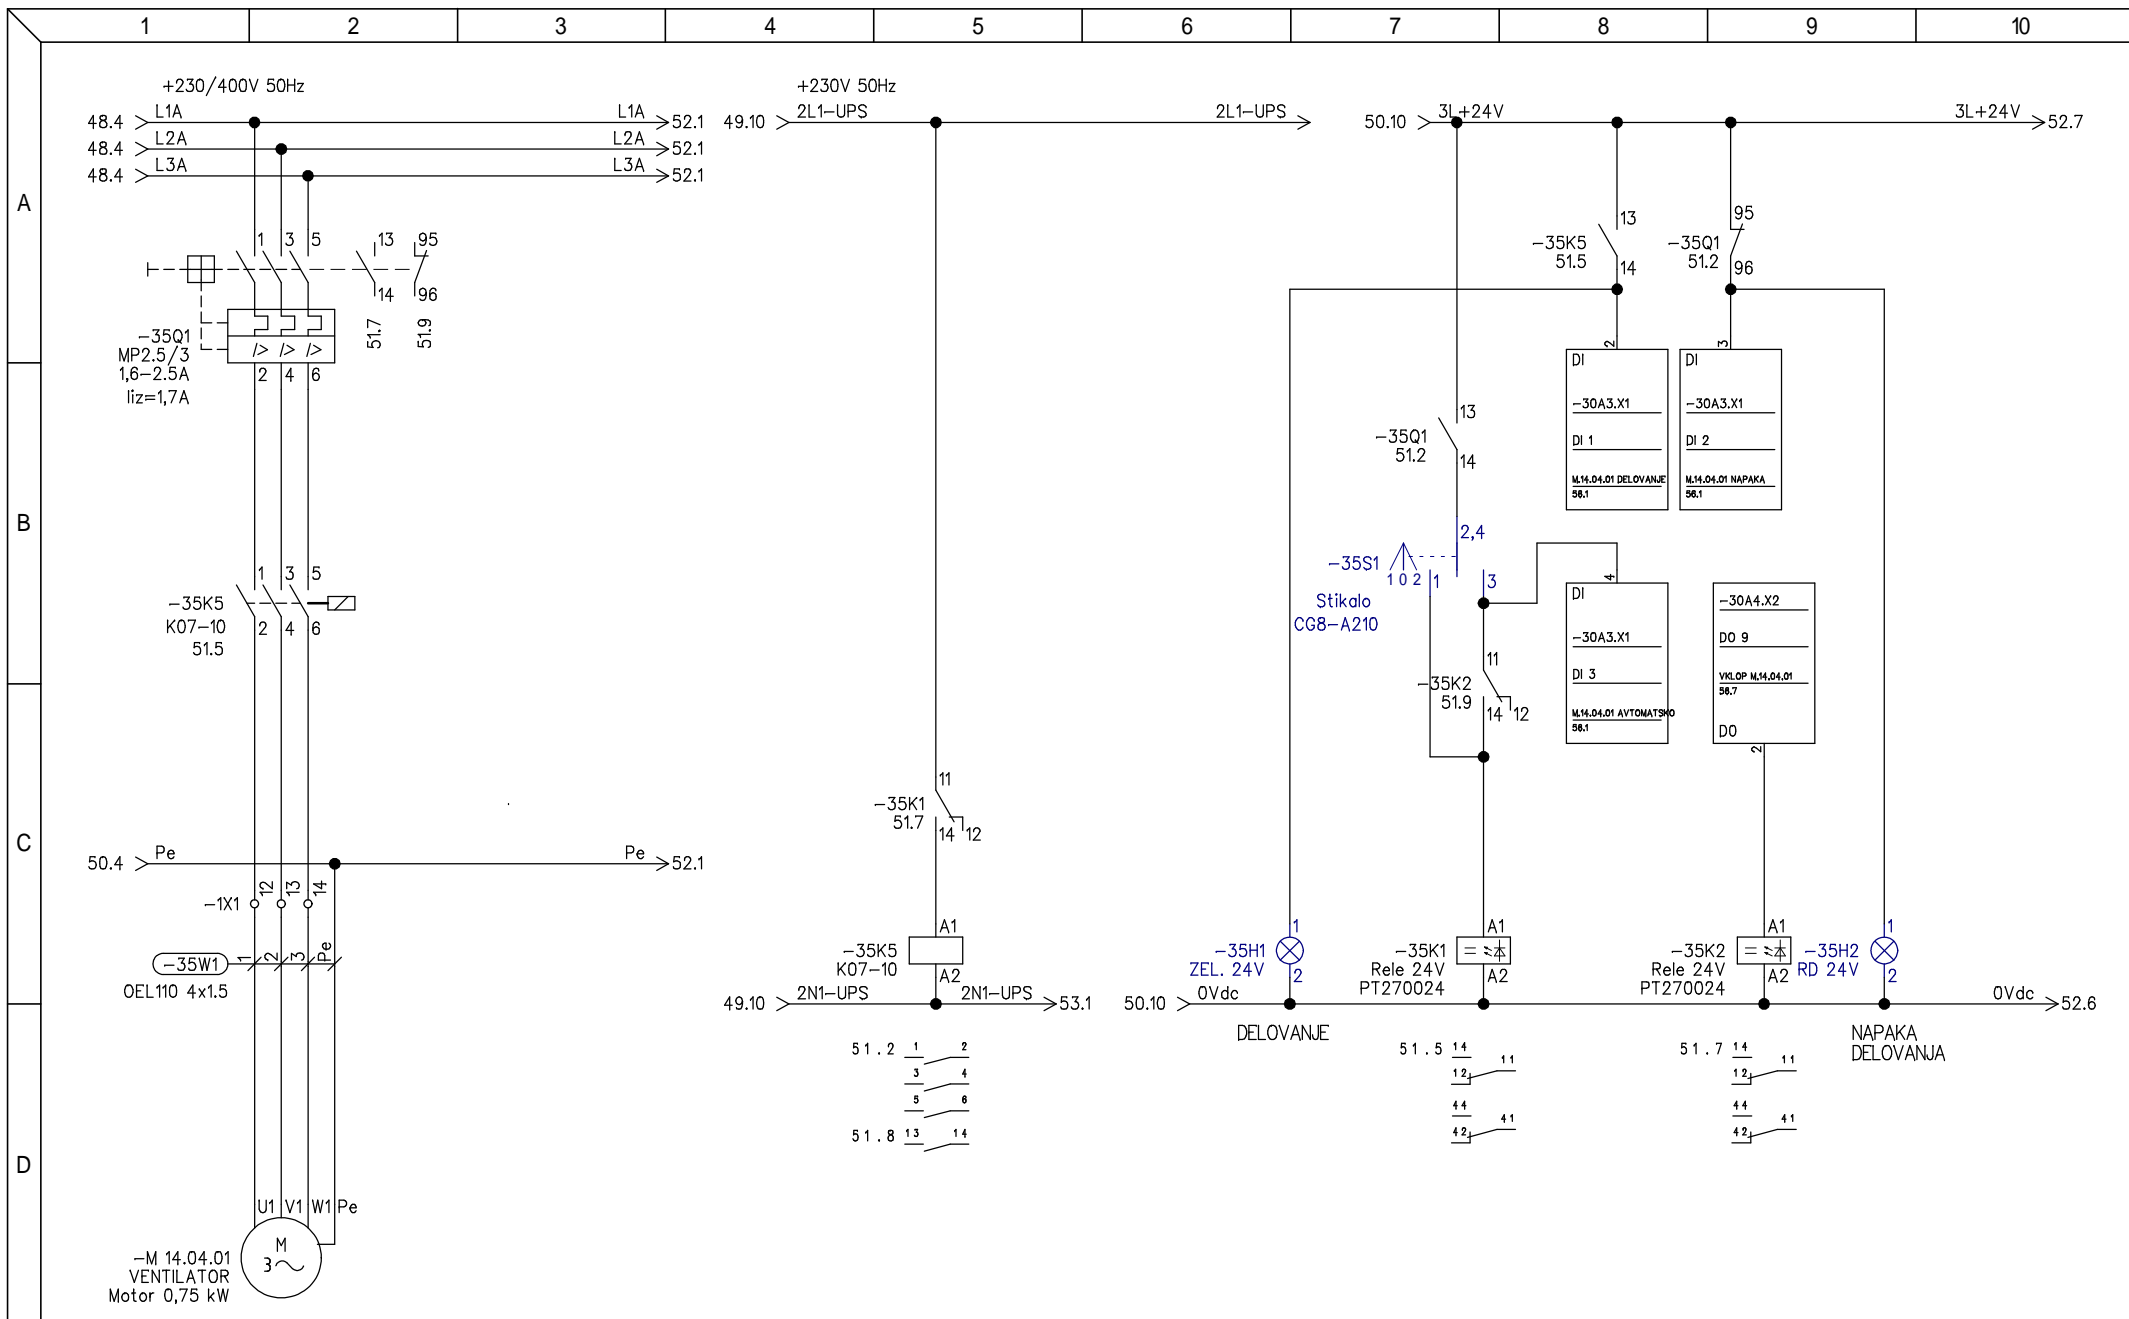

**ProSys**  
 Podjetje za avtomatizacijo proizvodnih procesov d.o.o.  
 Šmartno ob Paki 84C, 3327 Š. ob Paki  
 E-pošta : info@prosys.si


Odgovorni vodja projekta :  
**N. Antončič, univ.dipl.inž.gr. IZS G-1287**  
 Odgovorni elektro projektant :  
**Marko Agrež, univ.dipling.elek. IZS E-0400**  
 Projektant :  
**Marko Agrež, univ.dipling.elek. IZS E-0400**  
 Datum :  
**JUNIJ 2018**


Investitor :  
**OBČINA ČRNA NA KOROŠKEM  
 CENTER 101, 2393 ČRNA**  
 Objekt :  
**ČRNA NA KOROŠKEM  
 ČISTILNA NAPRAVA ČRNA**


Vsebina :  
**Razdelilec RT tehnologija  
 PODRAZDELILEC RTP  
 VENTILATOR KOPRESORSKE**

Št. projekta 15012  
 Št. načrta : 301/18  
 Faza PZI  
 List : **E03** 51/ 58

Dokument : RT V1

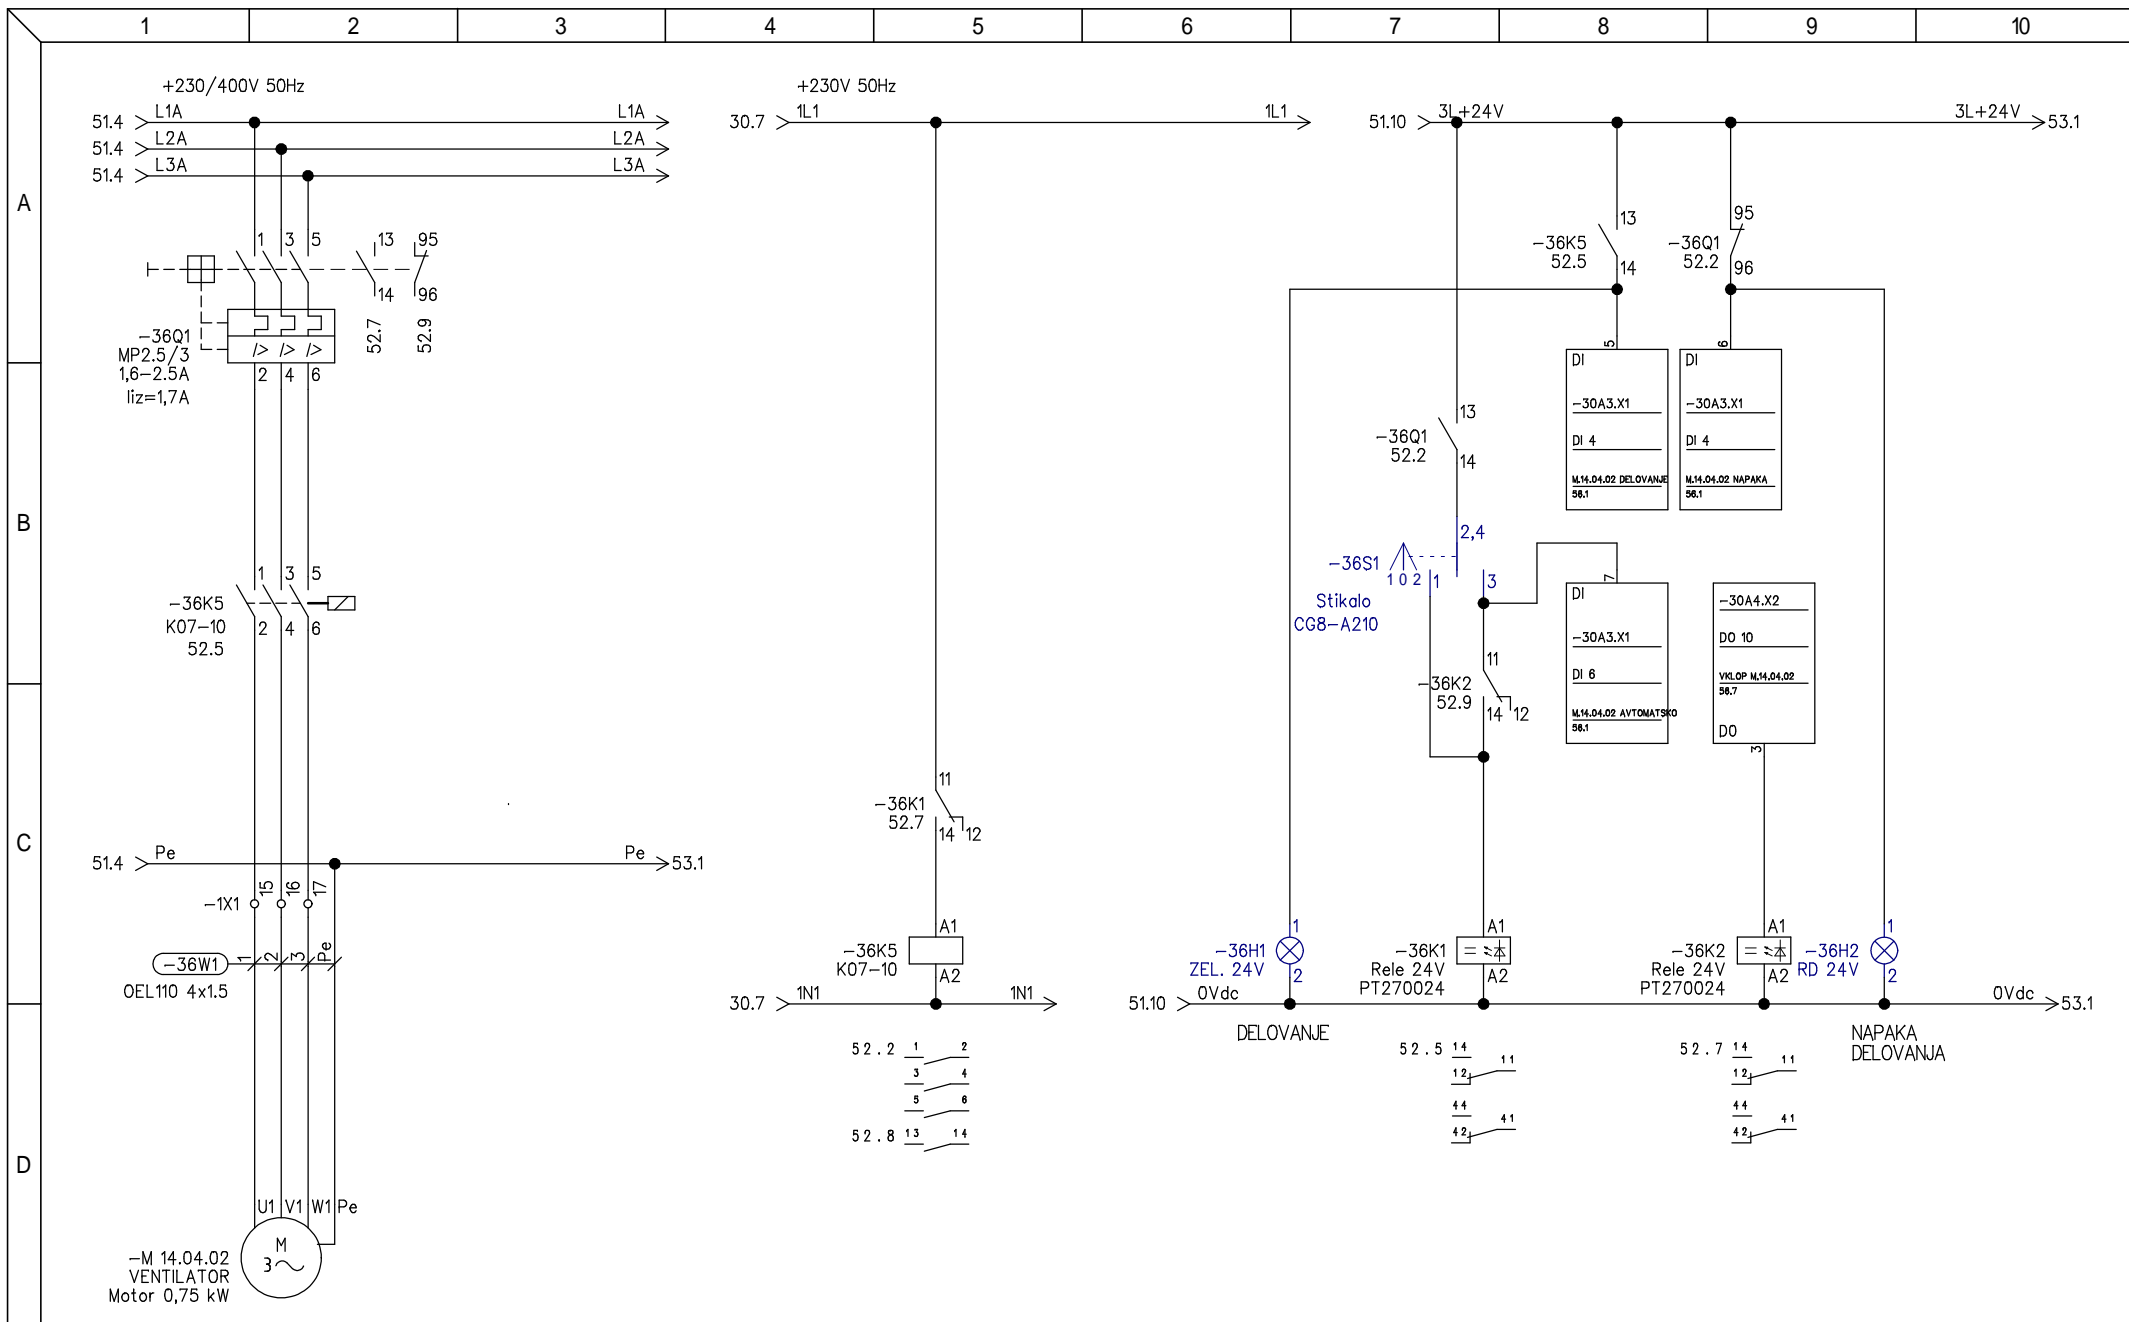

 Podjetje za avtomatizacijo proizvodnih procesov d.o.o. Šmartno ob Paki 84C, 3327 Š. ob Paki E-pošta : info@prosys.si	Odgovorni vodja projekta : <b>N. Antončič, univ.dipl.inž.gr. IZS G-1287</b>	Investitor : <b>OBČINA ČRNA NA KOROŠKEM CENTER 101, 2393 ČRNA</b>	Vsebina : <b>Razdelilec RT tehnologija          PODRAZDELILEC RTP          VENTILATOR KOMPRESORSKE          M.14.04.02</b>	Št. projekta 15012
	Odgovorni elektro projektant : <b>Marko Agrež, univ.dipling.elek. IZS E-0400</b>	Objekt : <b>ČRNA NA KOROŠKEM          ČISTILNA NAPRAVA ČRNA</b>		Št. načrta : 301/18
Projektant : <b>Marko Agrež, univ.dipling.elek. IZS E-0400</b>	Datum : <b>JUNIJ 2018</b>		Faza PZI	List : <b>E03 52 / 58</b>

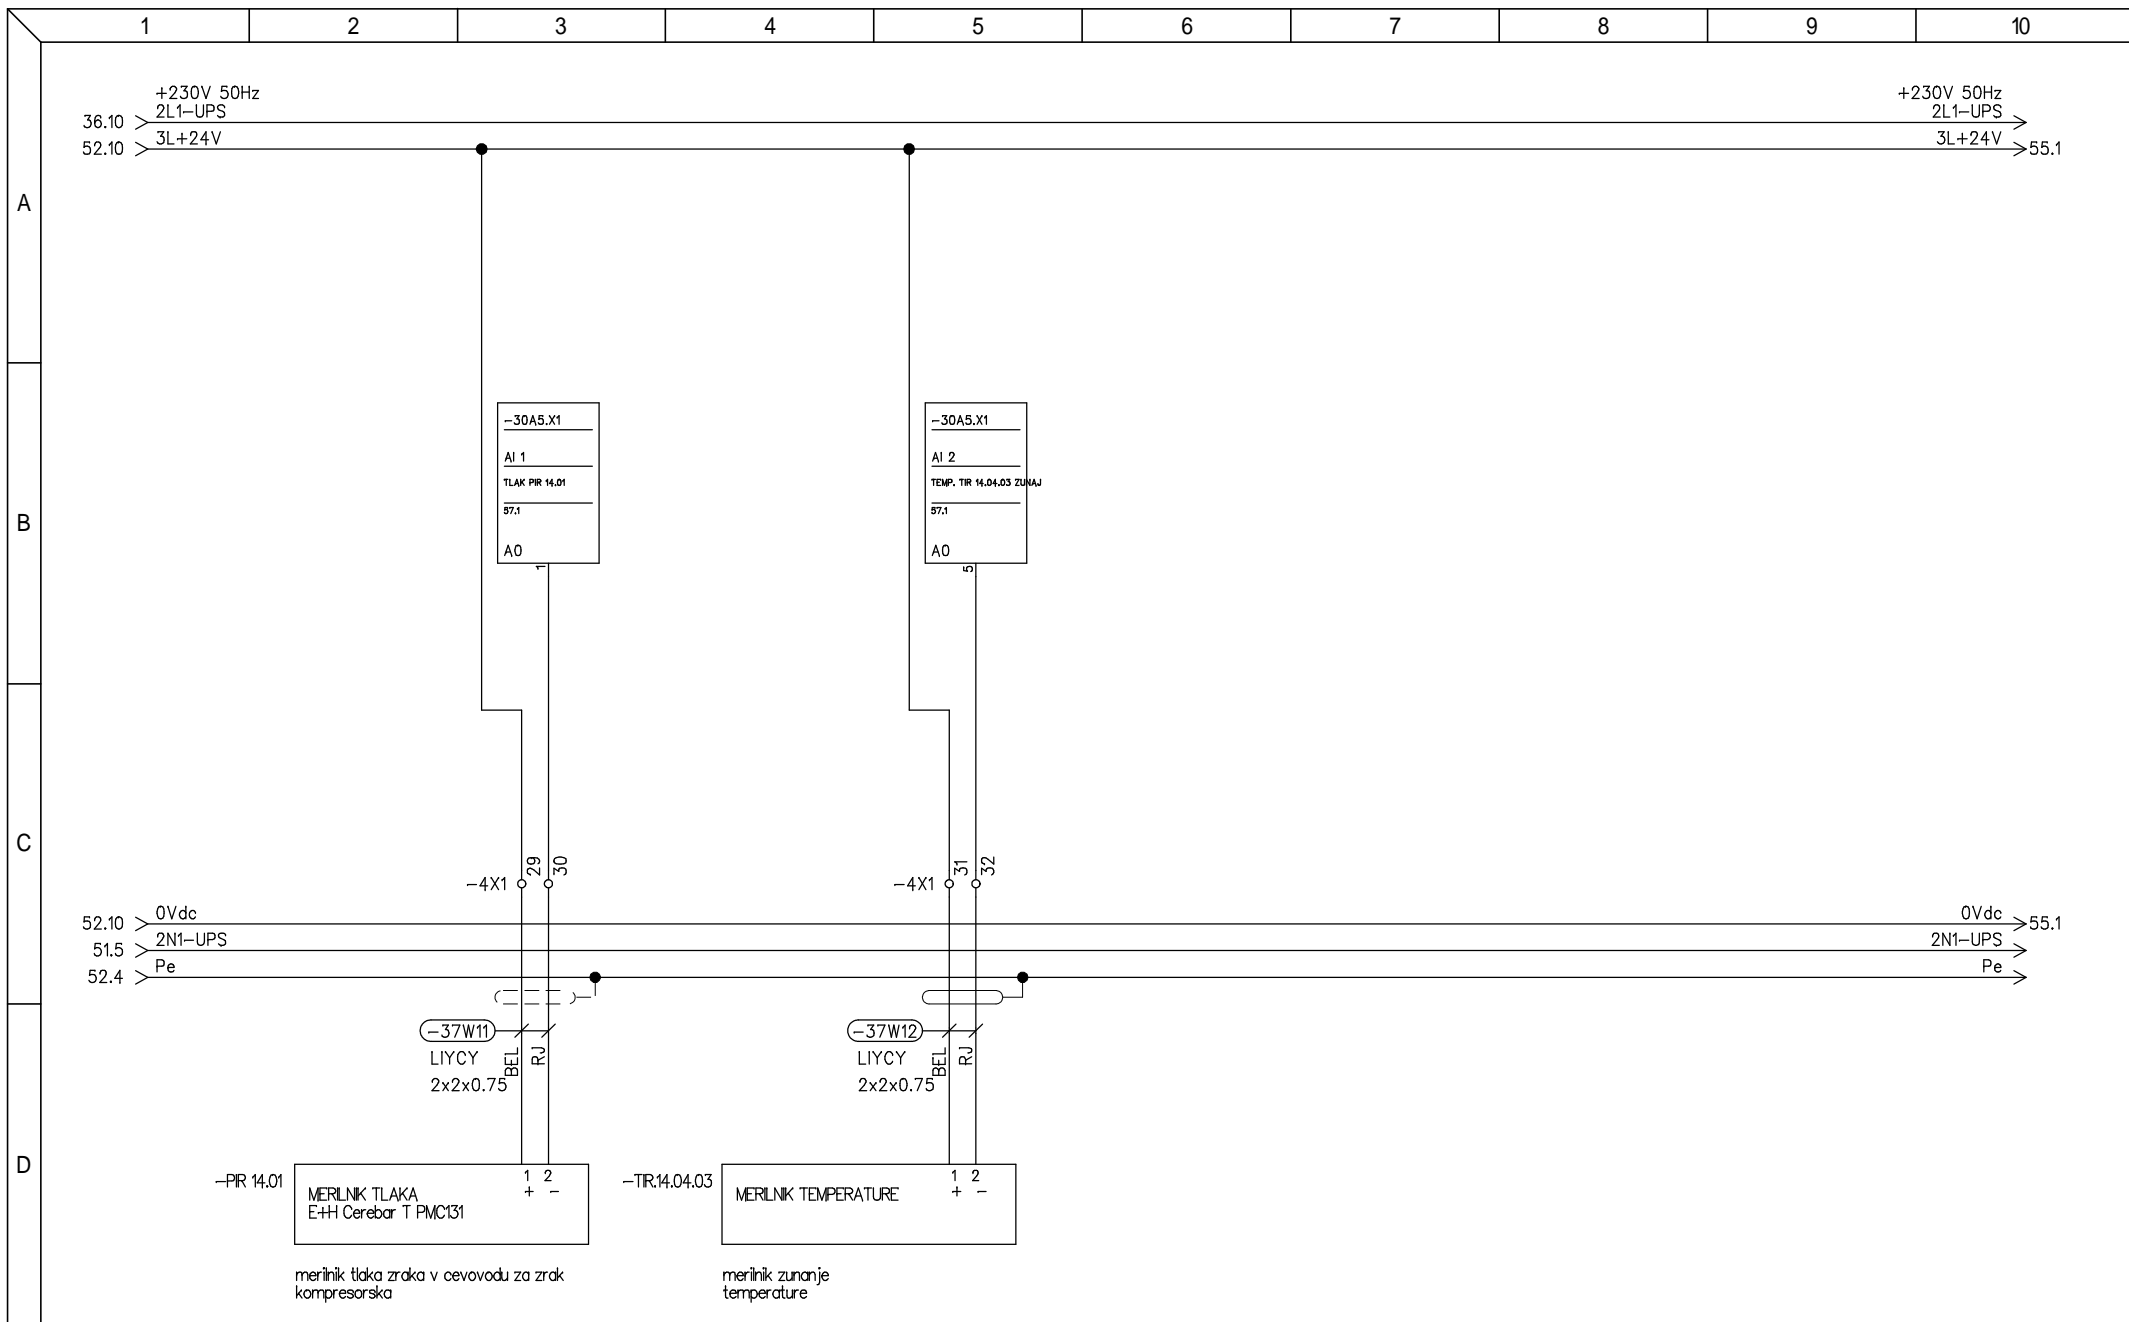

**ProSys**  
 Podjetje za avtomatizacijo proizvodnih procesov d.o.o.  
 Šmartno ob Paki 84C, 3327 S. ob Paki  
 E-pošta : info@prosys.si


Odgovorni vodja projekta :  
 N. Antončič, univ.dipl.inž.gr. IZS G-1287  
 Odgovorni elektro projektant :  
 Marko Agrež, univ.dipling.elek. IZS E-0400  
 Projektant :  
 Marko Agrež, univ.dipling.elek. IZS E-0400  
 Datum :  
 JUNIJ 2018

Investitor :  
**OBČINA ČRNA NA KOROŠKEM  
 CENTER 101, 2393 ČRNA**  
 Objekt :  
**ČRNA NA KOROŠKEM  
 ČISTILNA NAPRAVA ČRNA**

Vsebina :  
**Razdelilec RT tehnologija  
 PODRAZDELILEC RTP  
 MERILNA TEHNIKA**

Št. projekta 15012  
 Št. načrta : 301/18  
 Faza PZI  
 List : **E03** 53/ 58

	1	2	3	4	5	6	7	8	9	10
A										
B										
C										
D										

 Podjetje za avtomatizacijo proizvodnih procesov d.o.o. Šmartno ob Paki 84C, 3327 Š. ob Paki E-pošta : info@prosys.si	Odgovorni vodja projekta : <b>N. Antončič, univ.dipl.inž.gr. IZS G-1287</b>	Investitor : <b>OBČINA ČRNA NA KOROŠKEM          CENTER 101, 2393 ČRNA</b>	Vsebina : <b>Razdelilec RT tehnologija          PODRAZDELILEC RTP</b>	Št. projekta <b>15012</b>
	Odgovorni elektro projektant : <b>Marko Agrež, univ.dipling.elek. IZS E-0400</b>	Objekt : <b>ČRNA NA KOROŠKEM          ČISTILNA NAPRAVA ČRNA</b>		Št. načrta : <b>301/18</b>
	Projektant : <b>Marko Agrež, univ.dipling.elek. IZS E-0400</b>			Faza <b>PZI</b>
	Datum : <b>JUNIJ 2018</b>			List : <b>E03 54/ 58</b>

