
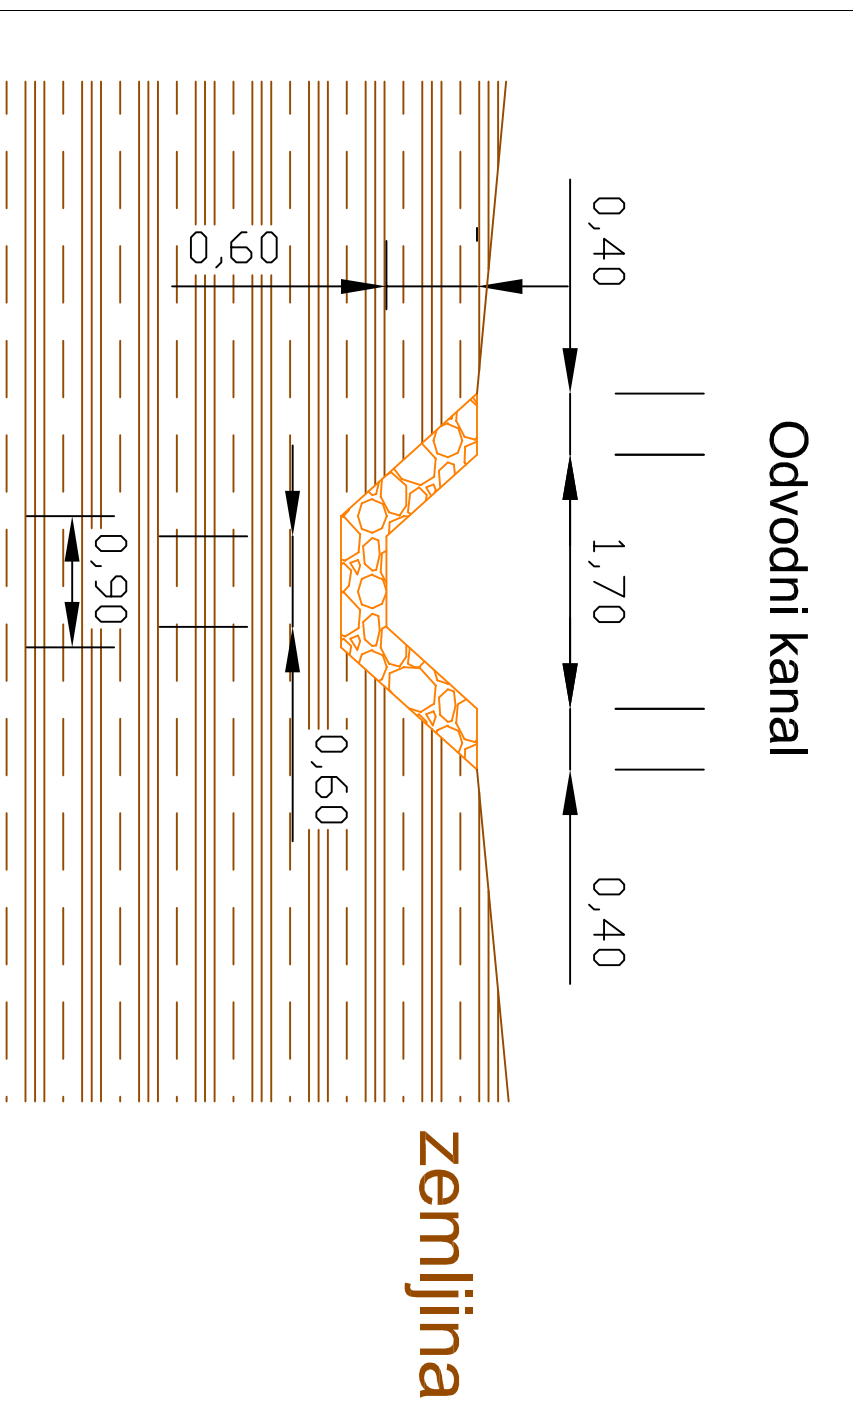
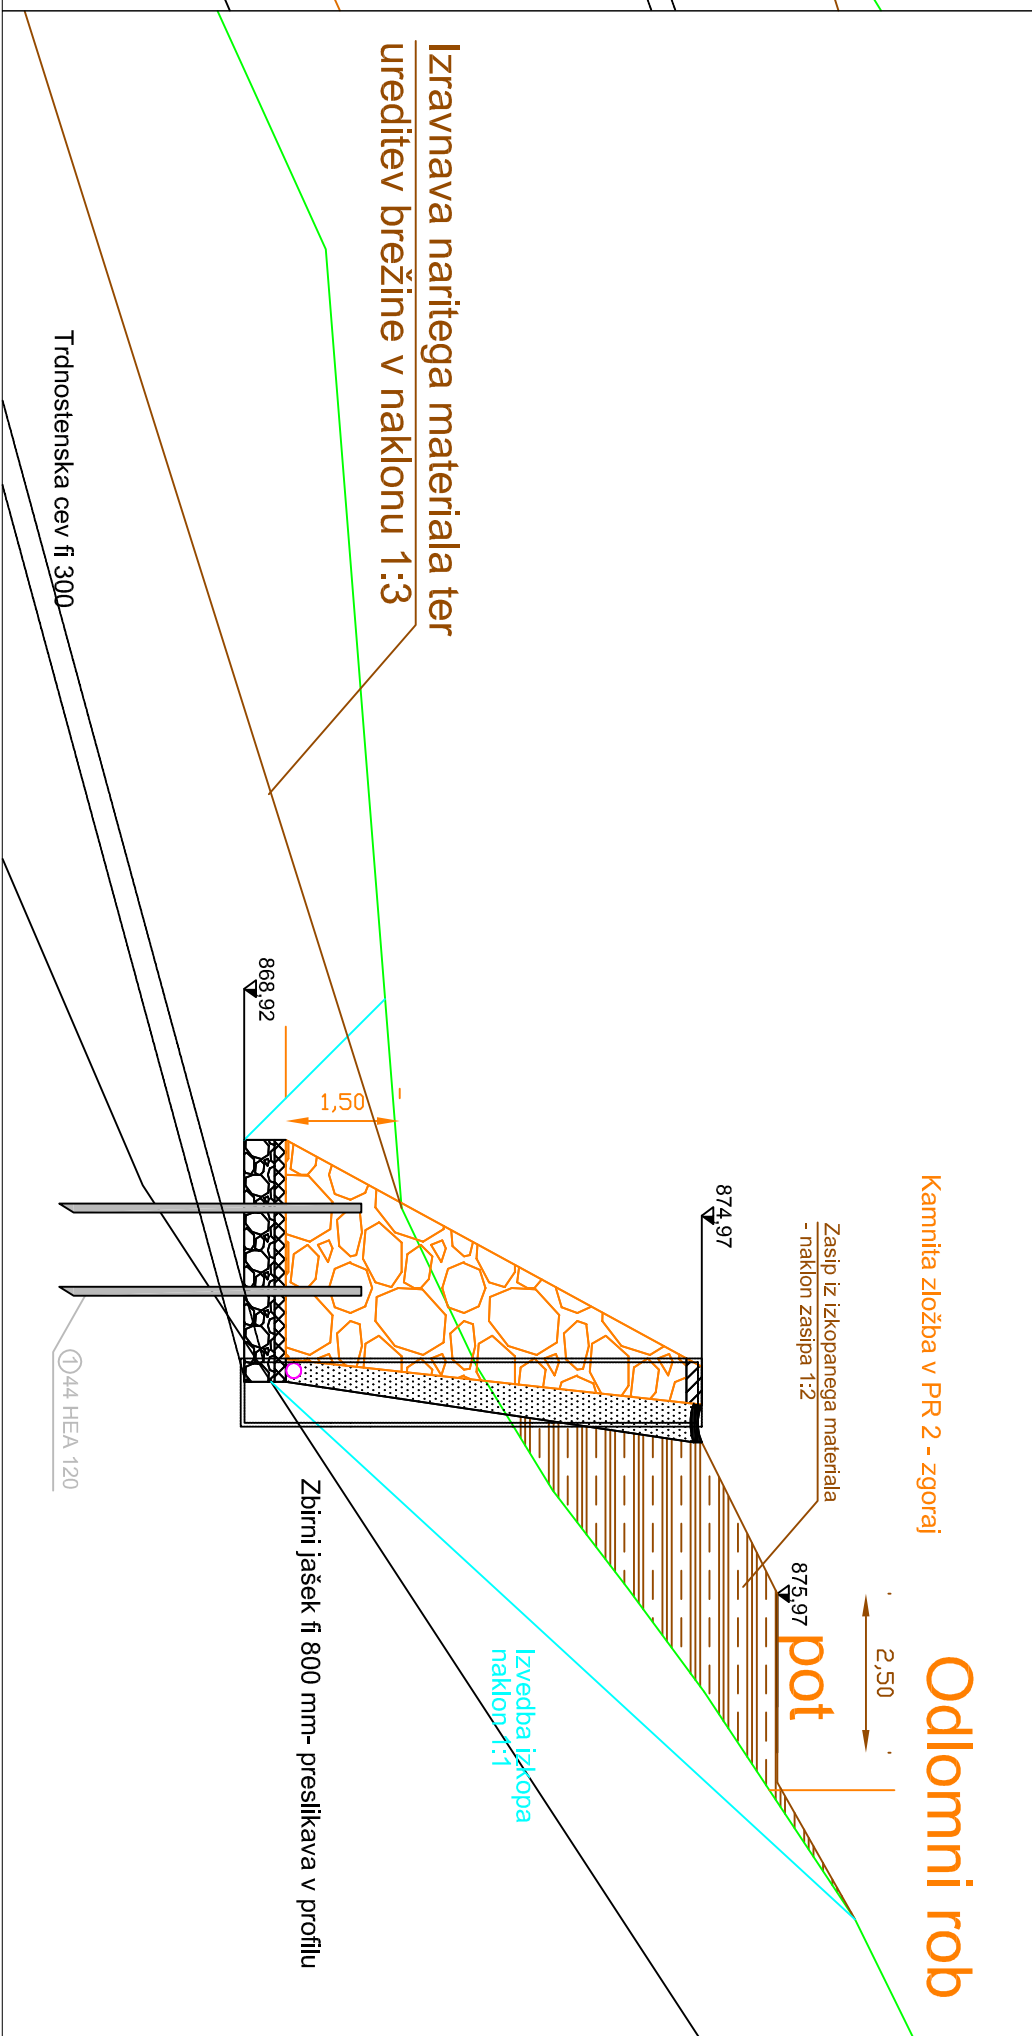
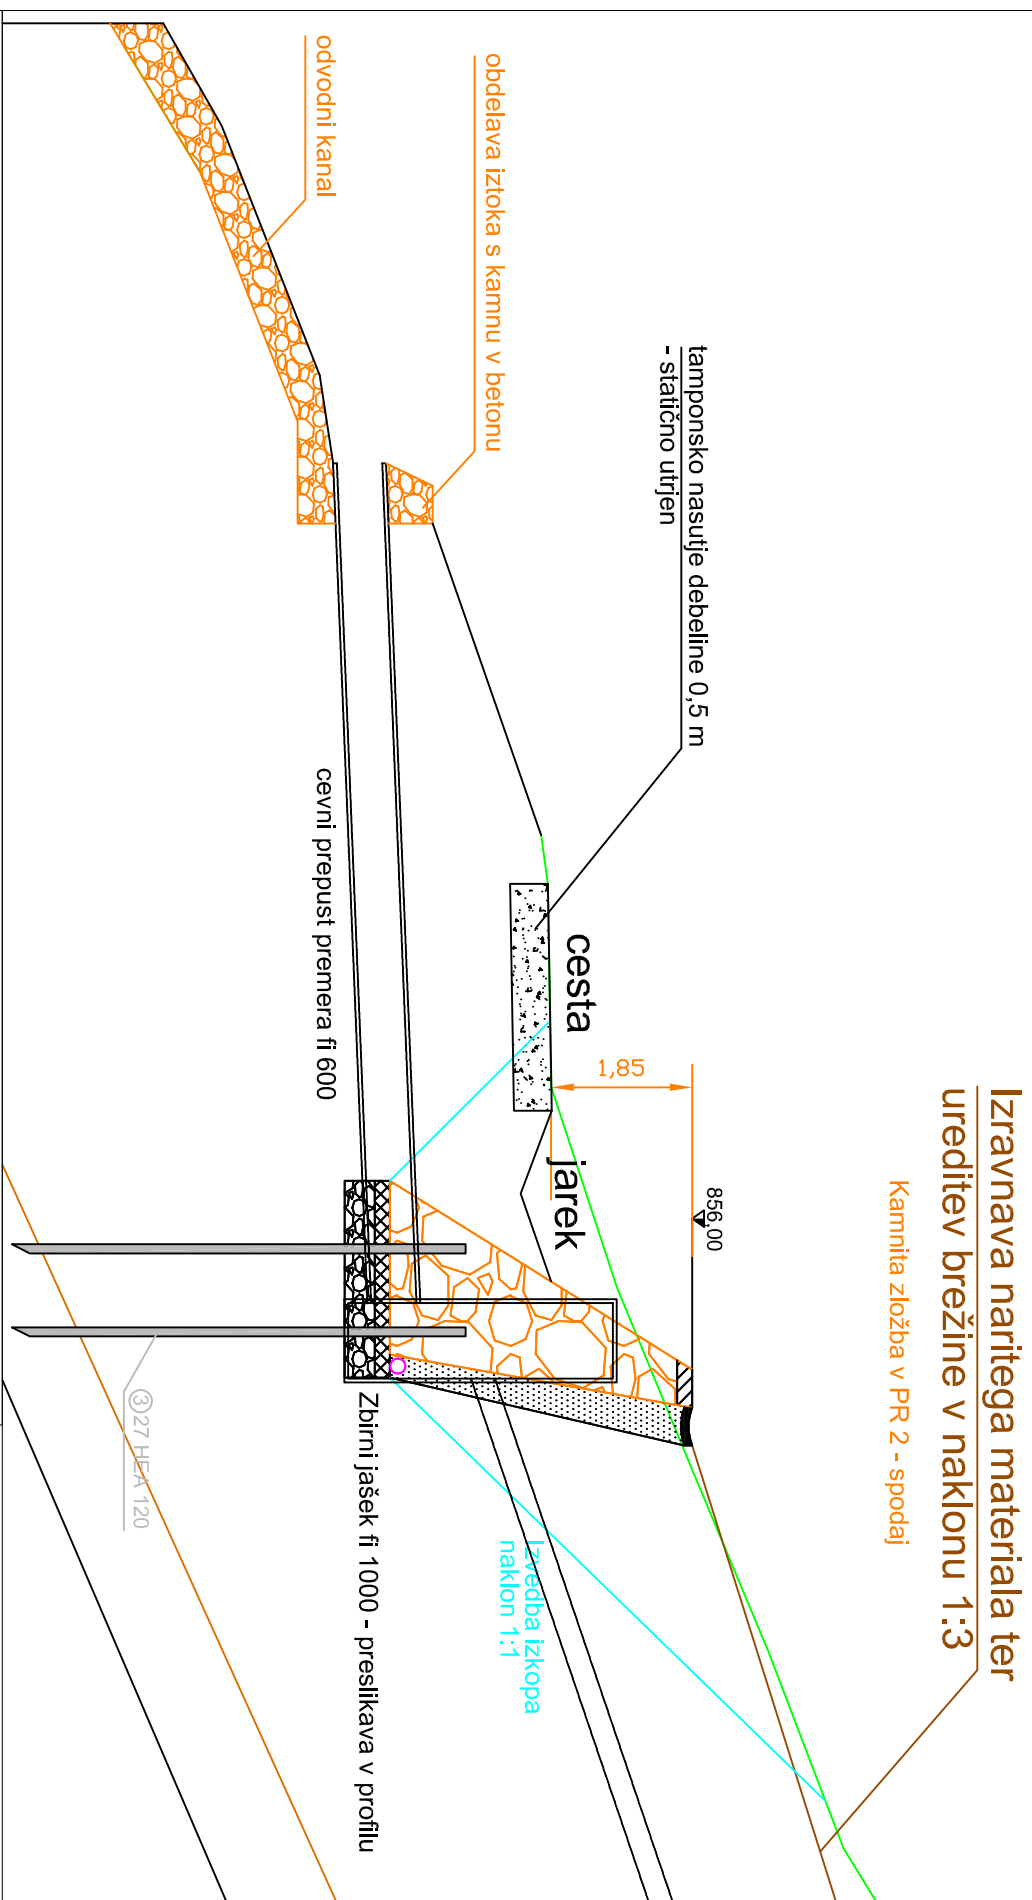
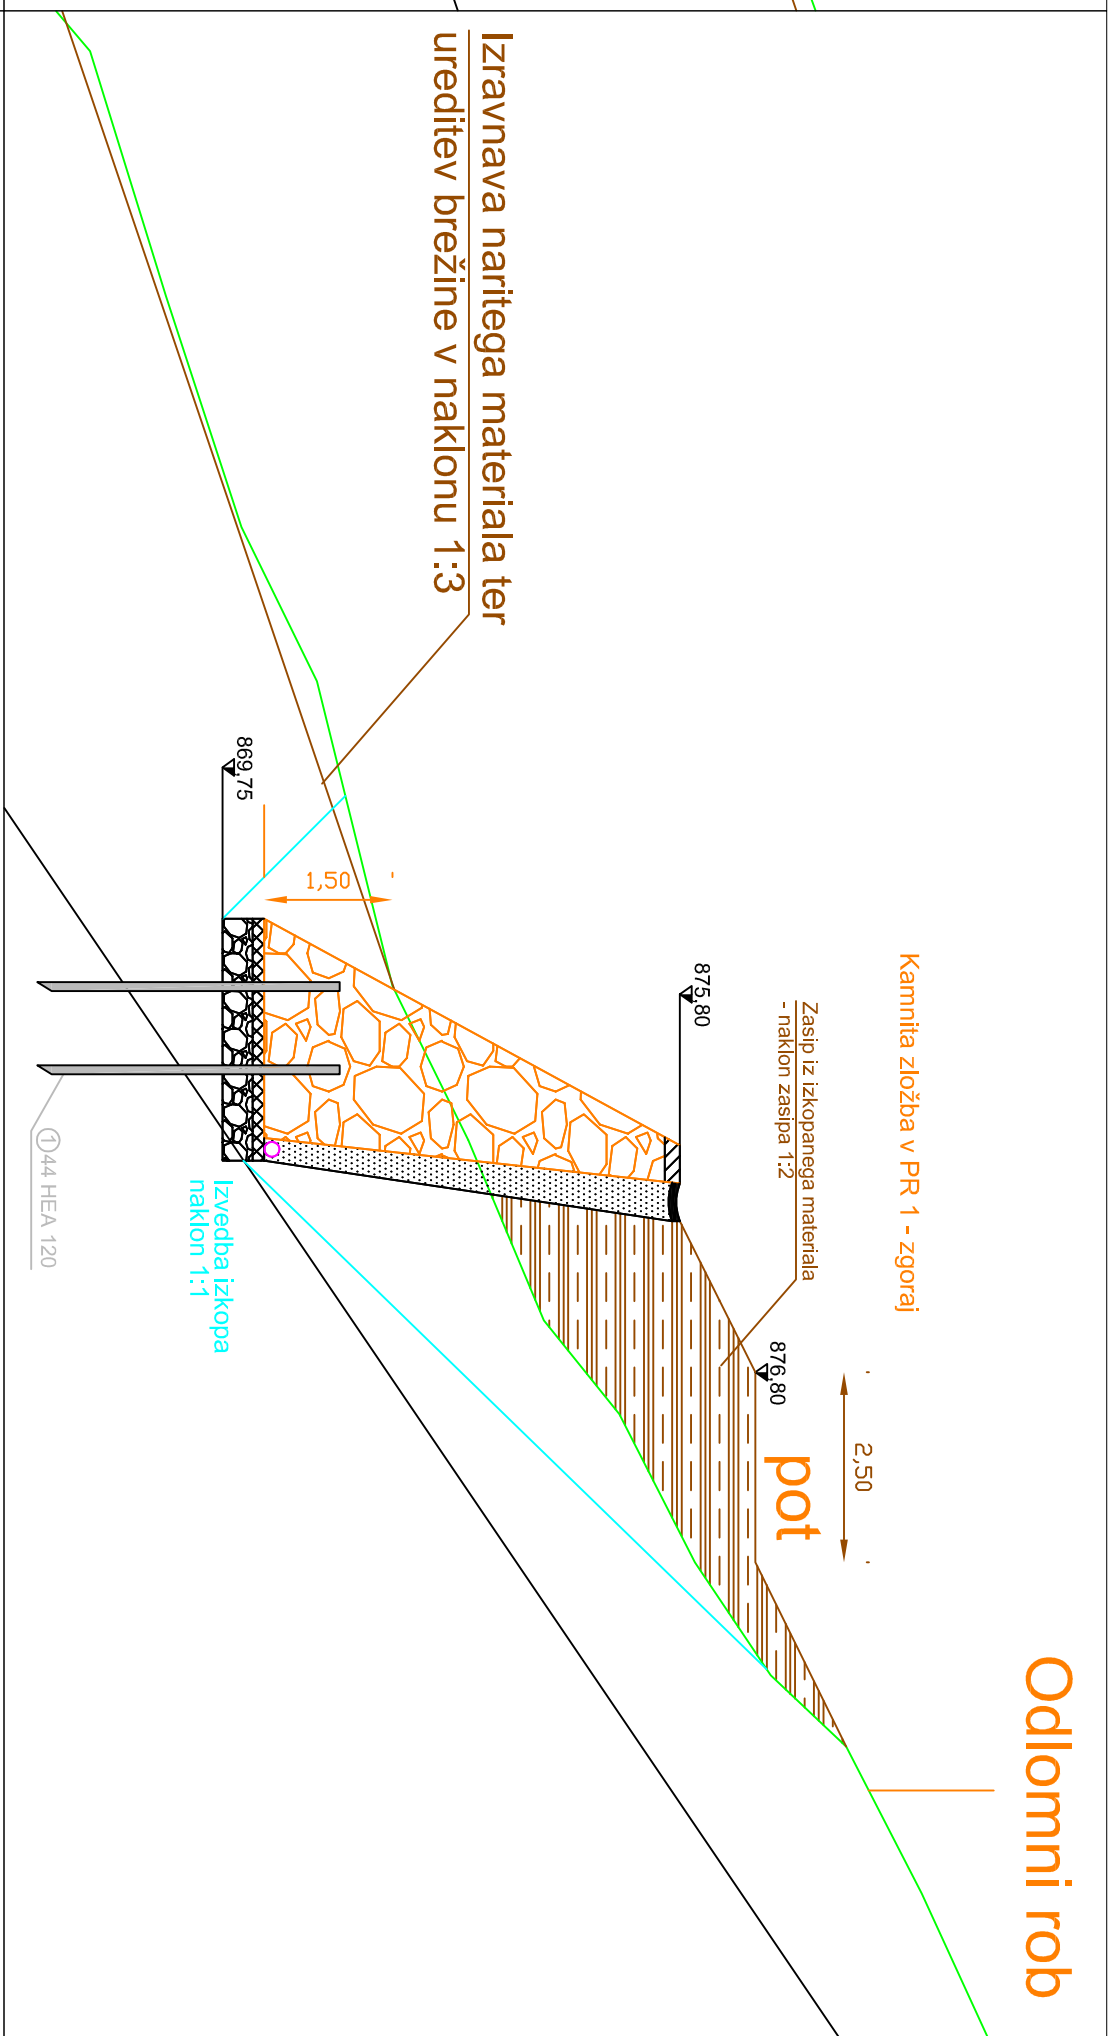


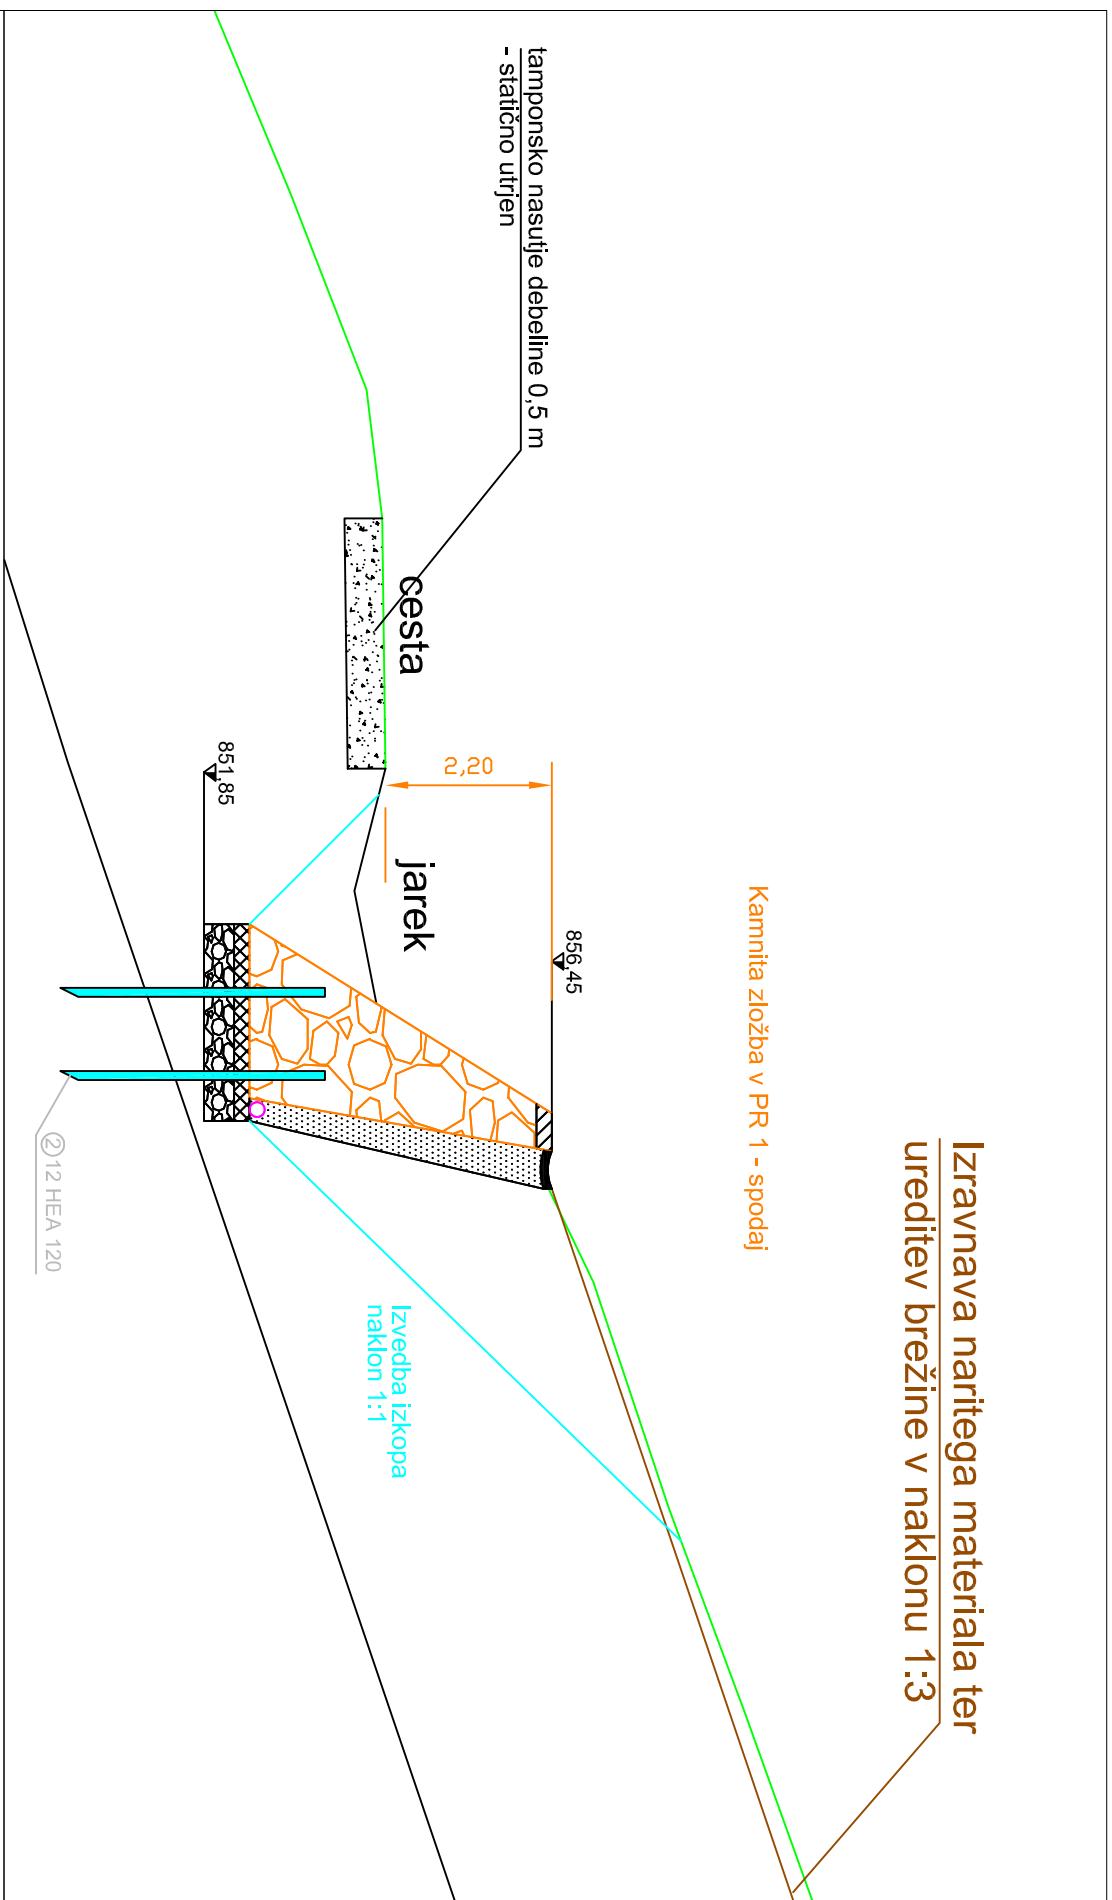

BLAT g.o.o. Storitve v gradbeništvu in rudarstvu Aškercova ulica 50 3330 Mladine	NAZIV	IME IN PRIIMEK	IDENT.Š.T.	PODPIS
	OV.P.:	Andrej Blažič	IGS	
	OP.:	Andrej Blažič	RG 0119	
	obdelah:	Milica Mezhar	RG 0119	

št. odseka:	arhivska št.:	čezal/objekt:	šifra risbe:
št. risbe:	G.6	avtor risbe:	Andrej Blažič
		ident. št. risbe:	