


OPOMBA: VSE MERE KONTROLIRAJ NA LICU MESTA!

HOTEL ČRNA NA KOROŠKEM  
prezrez b-b

±0,00= obstoječa kota tal pritičja

<p>Natašja Kolnik Haber, u.d.l.a. Ob. Selnik 40 A 2390 Bistrica na Koroškem PILOT INŽENIRING Tel: 051 307 437 e-mail: kankoln@kankoln.com</p>		<p>Arhitektski projekt: Natašja Kolnik Haber, u.d.l.a. Podpis: </p> <p>Ident. št.: 0853 A</p>	
<p>Objekt: REKONSTRUKCIJA ENOSTANOVANJSKEGA OBKETA</p>		<p>Odgovorni projektant: Natašja Kolnik Haber, u.d.l.a. Podpis: </p> <p>Ident. št.: 0853 A</p>	
<p>Vrsta gradnje: IDZ</p>		<p>Investitor: Občina Črna na Koroškem Cenejer 101 2383 Črna na Koroškem</p>	
<p>Način načrta: PREZREZ b-b</p>		<p>Merilo: 1:50</p>	
<p>Datum: november 2016</p>		<p>Št. projekta: PGD</p>	
<p>11/2015</p>		<p>1 ARHITEKTURA</p>	
<p>6</p>		<p>6</p>	

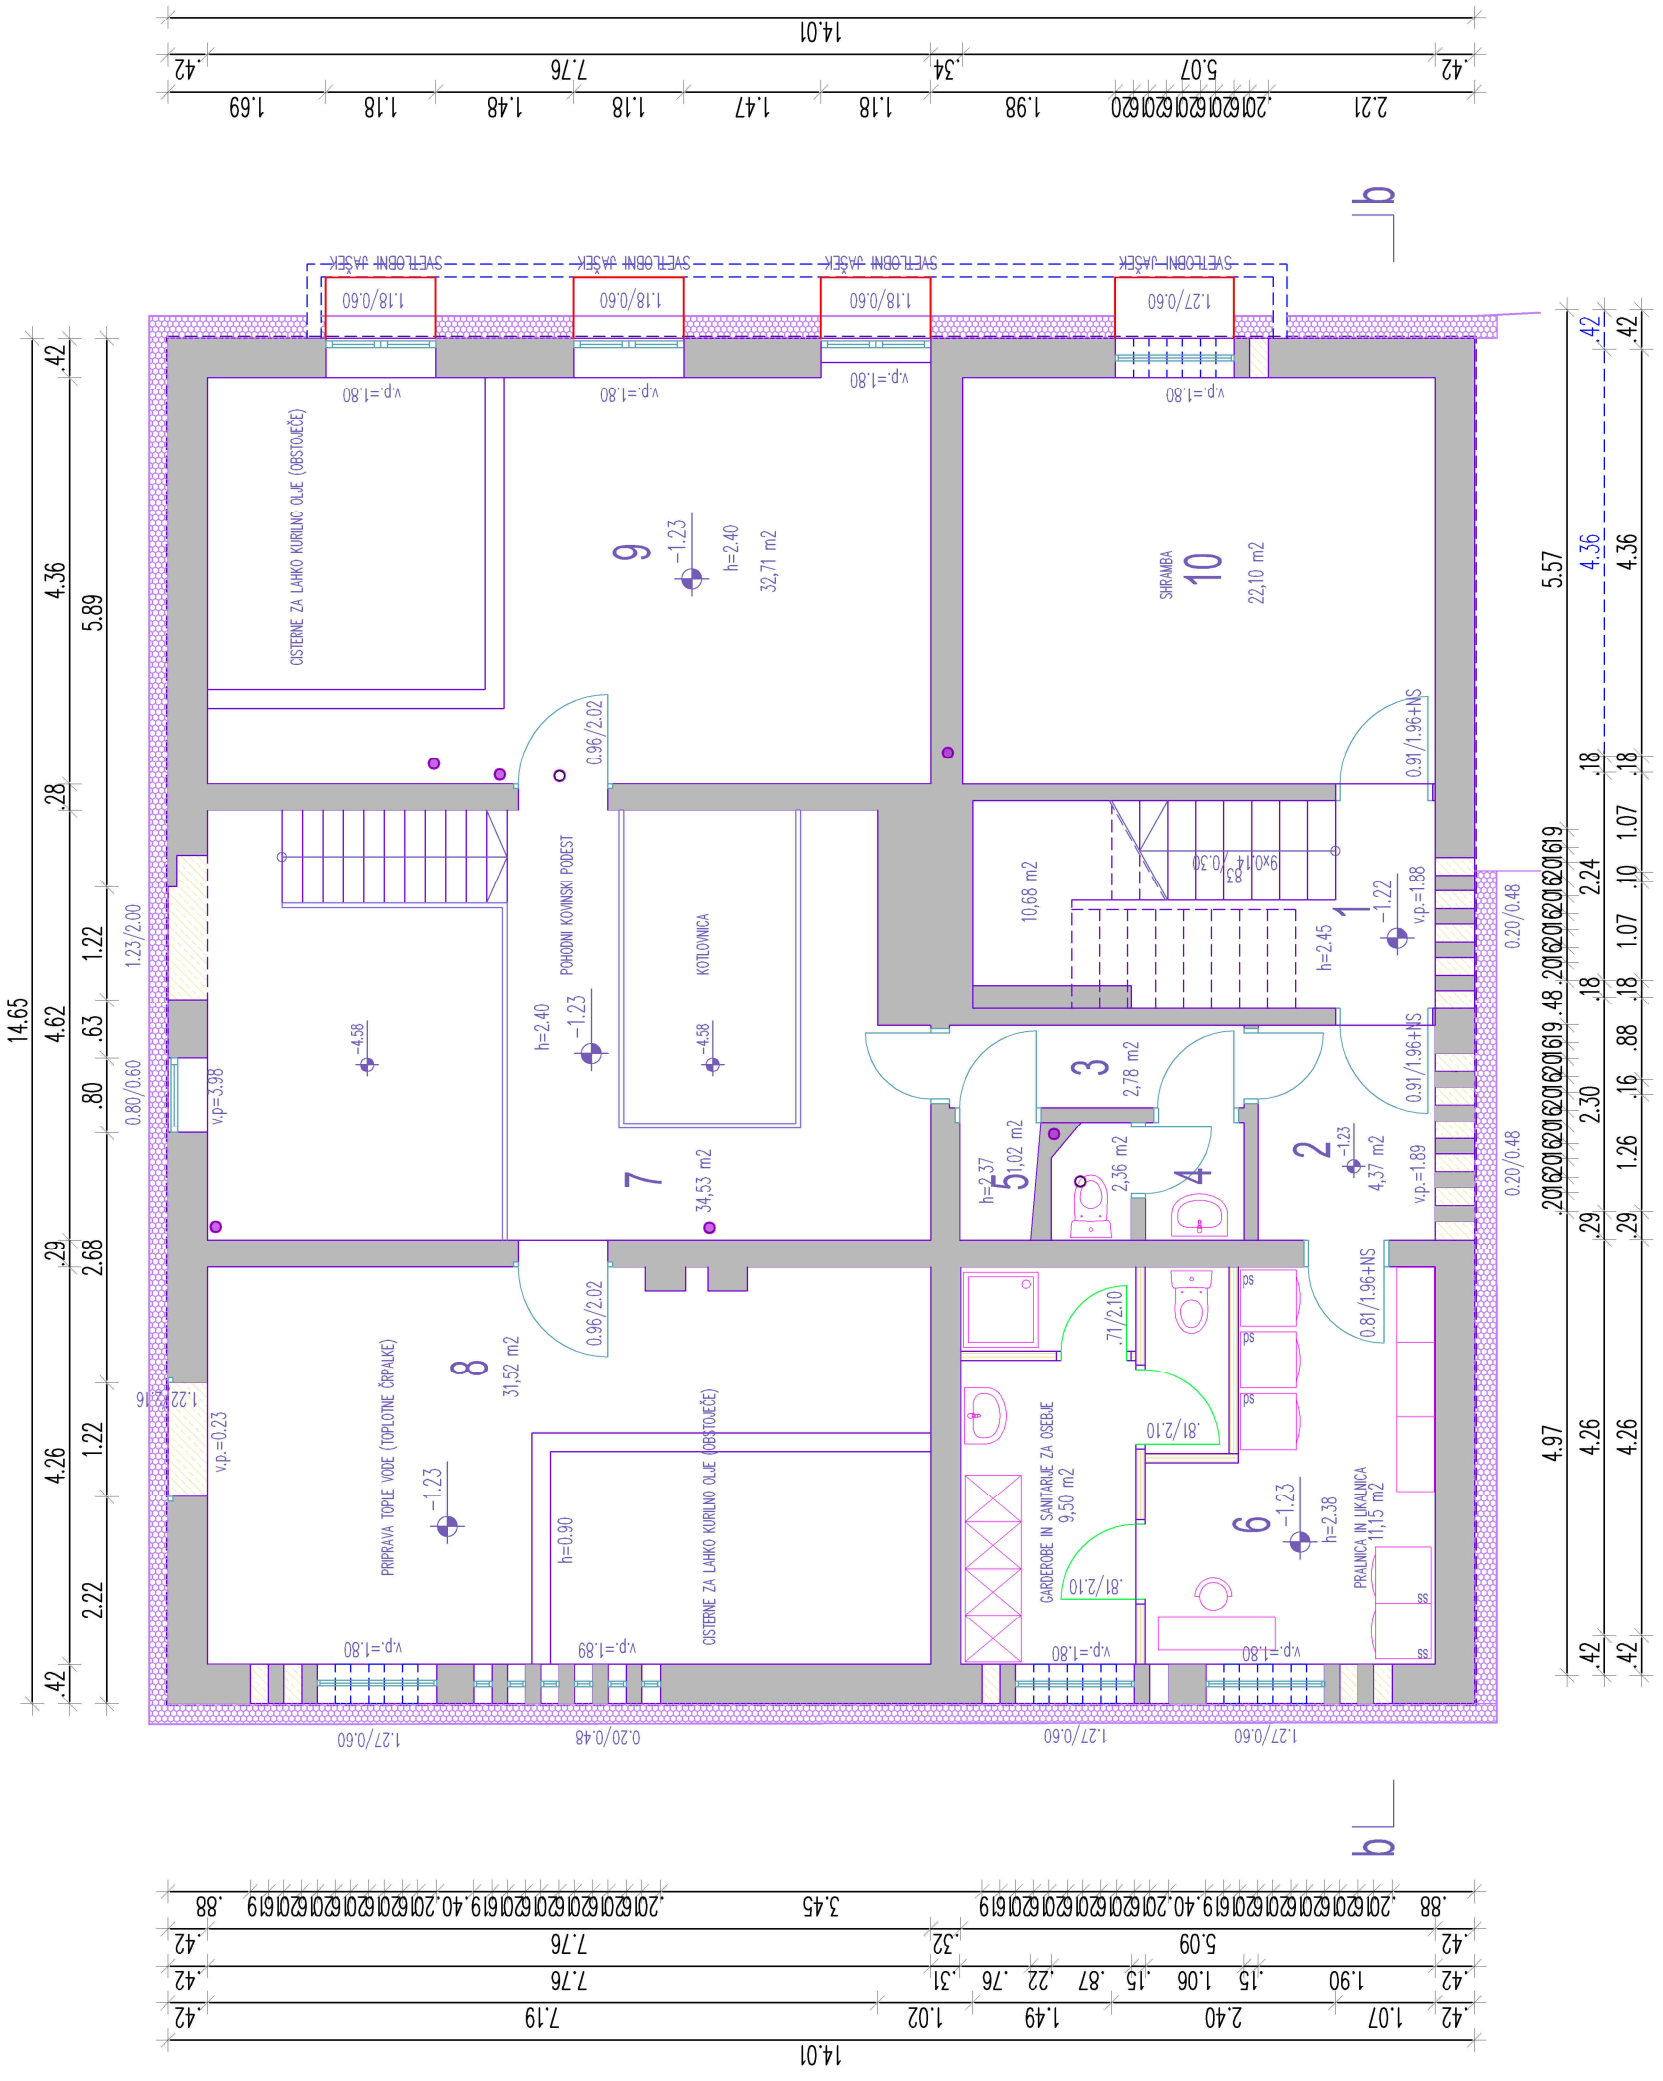


OPOMBA: VSE MERE KONTROLIRAJ NA LICU MESTA!

HOTEL ČRNA NA KOROŠKEM  
tloris kleti

Arhitektske pravice pridržane - vse spremembe dovoljene samo v soglasju s projektantom! Odgovorni vodja projekta: <b>Natalija Kolnik Haber, u.d.l.a.</b> Posrednik: <b>Ident. št.: 0863 A</b>		Tel: 091 387 437 e-mail: natalija.kolnikhaber@gmail.com	
Objekt: <b>REKONSTRUKCIJA ENOSTANOVANJSKEGA OBLEKTA</b>		Datum projekta: <b>11/2015</b>	
Vrsta gradnje: <b>IDZ</b>		Vrsta projekta: <b>PGD</b>	
Naslov objekta: <b>TLORIS KLETI</b>		Datum: <b>november 2016</b>	
Inštalator: <b>Občina Črna na Koroškem, Center 101, 2393 Črna na Koroškem</b>		Merilo: <b>1:50</b>	
Datum: <b>november 2016</b>		Vrsta inženiringa: <b>1 ARHITEKTURA</b>	

±0,00= obstoječa kota tal pritličja

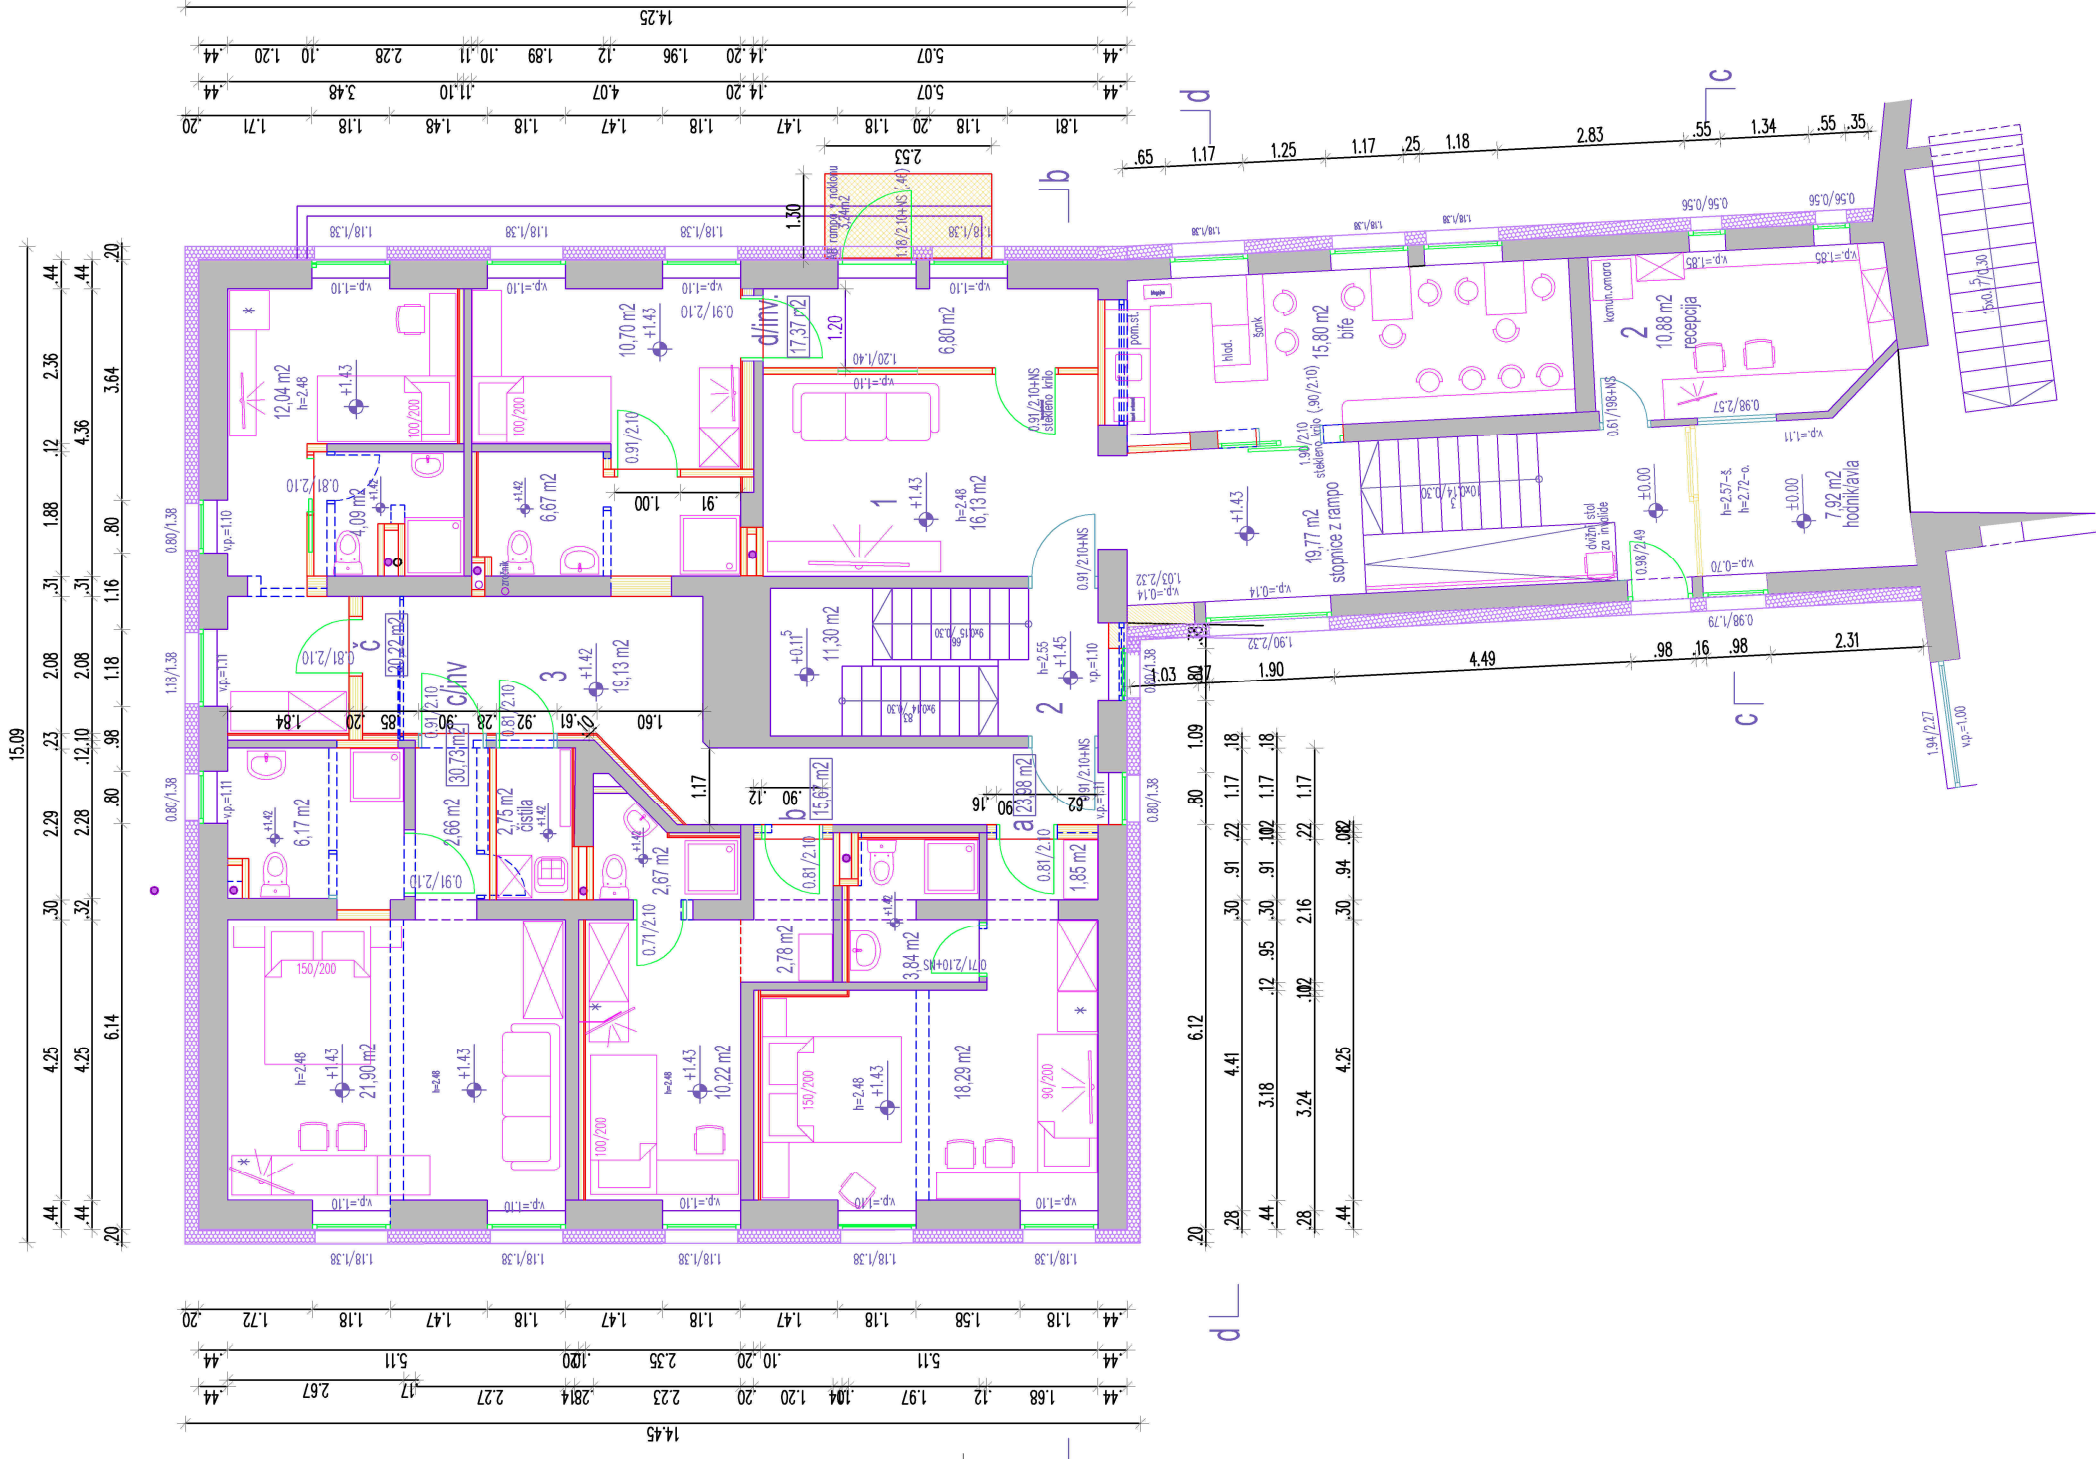







OPOMBA: VSE MERE KONTROLIRAJ NA LICU MESTA!

**HOTEL ČRNA NA KOROŠKEM**  
1. tloris pritličja

±0,00= obstoječa kota tal pritličja

Izpolni mesto projekta: <b>Medijska hiša Ivana Galca</b> kraj: št.: 0831 A		Izpolni mesto projekta: <b>Medijska hiša Ivana Galca</b> kraj: št.: 0831 A	
Izpolni mesto projekta: <b>Medijska hiša Ivana Galca</b> kraj: št.: 0831 A		Izpolni mesto projekta: <b>Medijska hiša Ivana Galca</b> kraj: št.: 0831 A	
Ime objekta: <b>REKONSTRUKCIJA ENSTANOVANSKEGA OBKETA</b>		Ime objekta: <b>REKONSTRUKCIJA ENSTANOVANSKEGA OBKETA</b>	
Vrsta gradnje: <b>02</b>		Vrsta gradnje: <b>02</b>	
Vrsta objekta: <b>TURIZEMSKA PRITLIČJA</b>		Vrsta objekta: <b>TURIZEMSKA PRITLIČJA</b>	
Datum: <b>november 2016</b>		Datum: <b>11/2015</b>	
Mera: <b>1:50</b>		Mera: <b>1:50</b>	
Vrsta risanja: <b>1</b>		Vrsta risanja: <b>1</b>	
Vrsta risanja: <b>ARHITEKTURA</b>		Vrsta risanja: <b>ARHITEKTURA</b>	
List št.: <b>2</b>		List št.: <b>2</b>	


- legenda:**
-  rušive
  -  obstoječe
  -  Knauf
  -  AB
  -  modulama opeka
  -  nearmiran beton

**OPOMBA: VSE MERE KONTROLIRAJ NA LICU MESTA!**


**HOTEL ČRNA NA KOROŠKEM**  
tloris 1. nadstropja

±0,00= obstoječa kota tal pritličja

Arhitektske pravice pridržane - vse spremembe dovoljene samo v soglasju s projektantom! Odgovorni vodja projekta: <b>Natalija Kolnik Habec, u.d.l.o.</b> Posrednik Ident. št.: 0863 A		Tel: 01 387 437 e-mail: natalija.kolnikhabec@gmail.com	
Objekt: <b>REKONSTRUKCIJA ENOSTANOVANSKEGA OBJEKTA</b>		Odgovorni projektant: <b>Natalija Kolnik Habec, u.d.l.o.</b> Posrednik Ident. št.: 0863 A	
Vrsta gradnje: <b>IDZ</b>		Investitor: <b>Občina Črna na Koroškem</b> Cenerter 101 2393 Črna na Koroškem	
Naslov naveden: <b>TLORIS 1. NADSTROPJA</b>		Vrsta projekta:	
Datum: <b>november 2016</b>		Merilo: <b>1:50</b>	
S. projekta: <b>11/2015</b>		Vrsta projekta: <b>PGD</b>	
Veselina naveden: <b>1</b>		Let. št.: <b>3</b>	

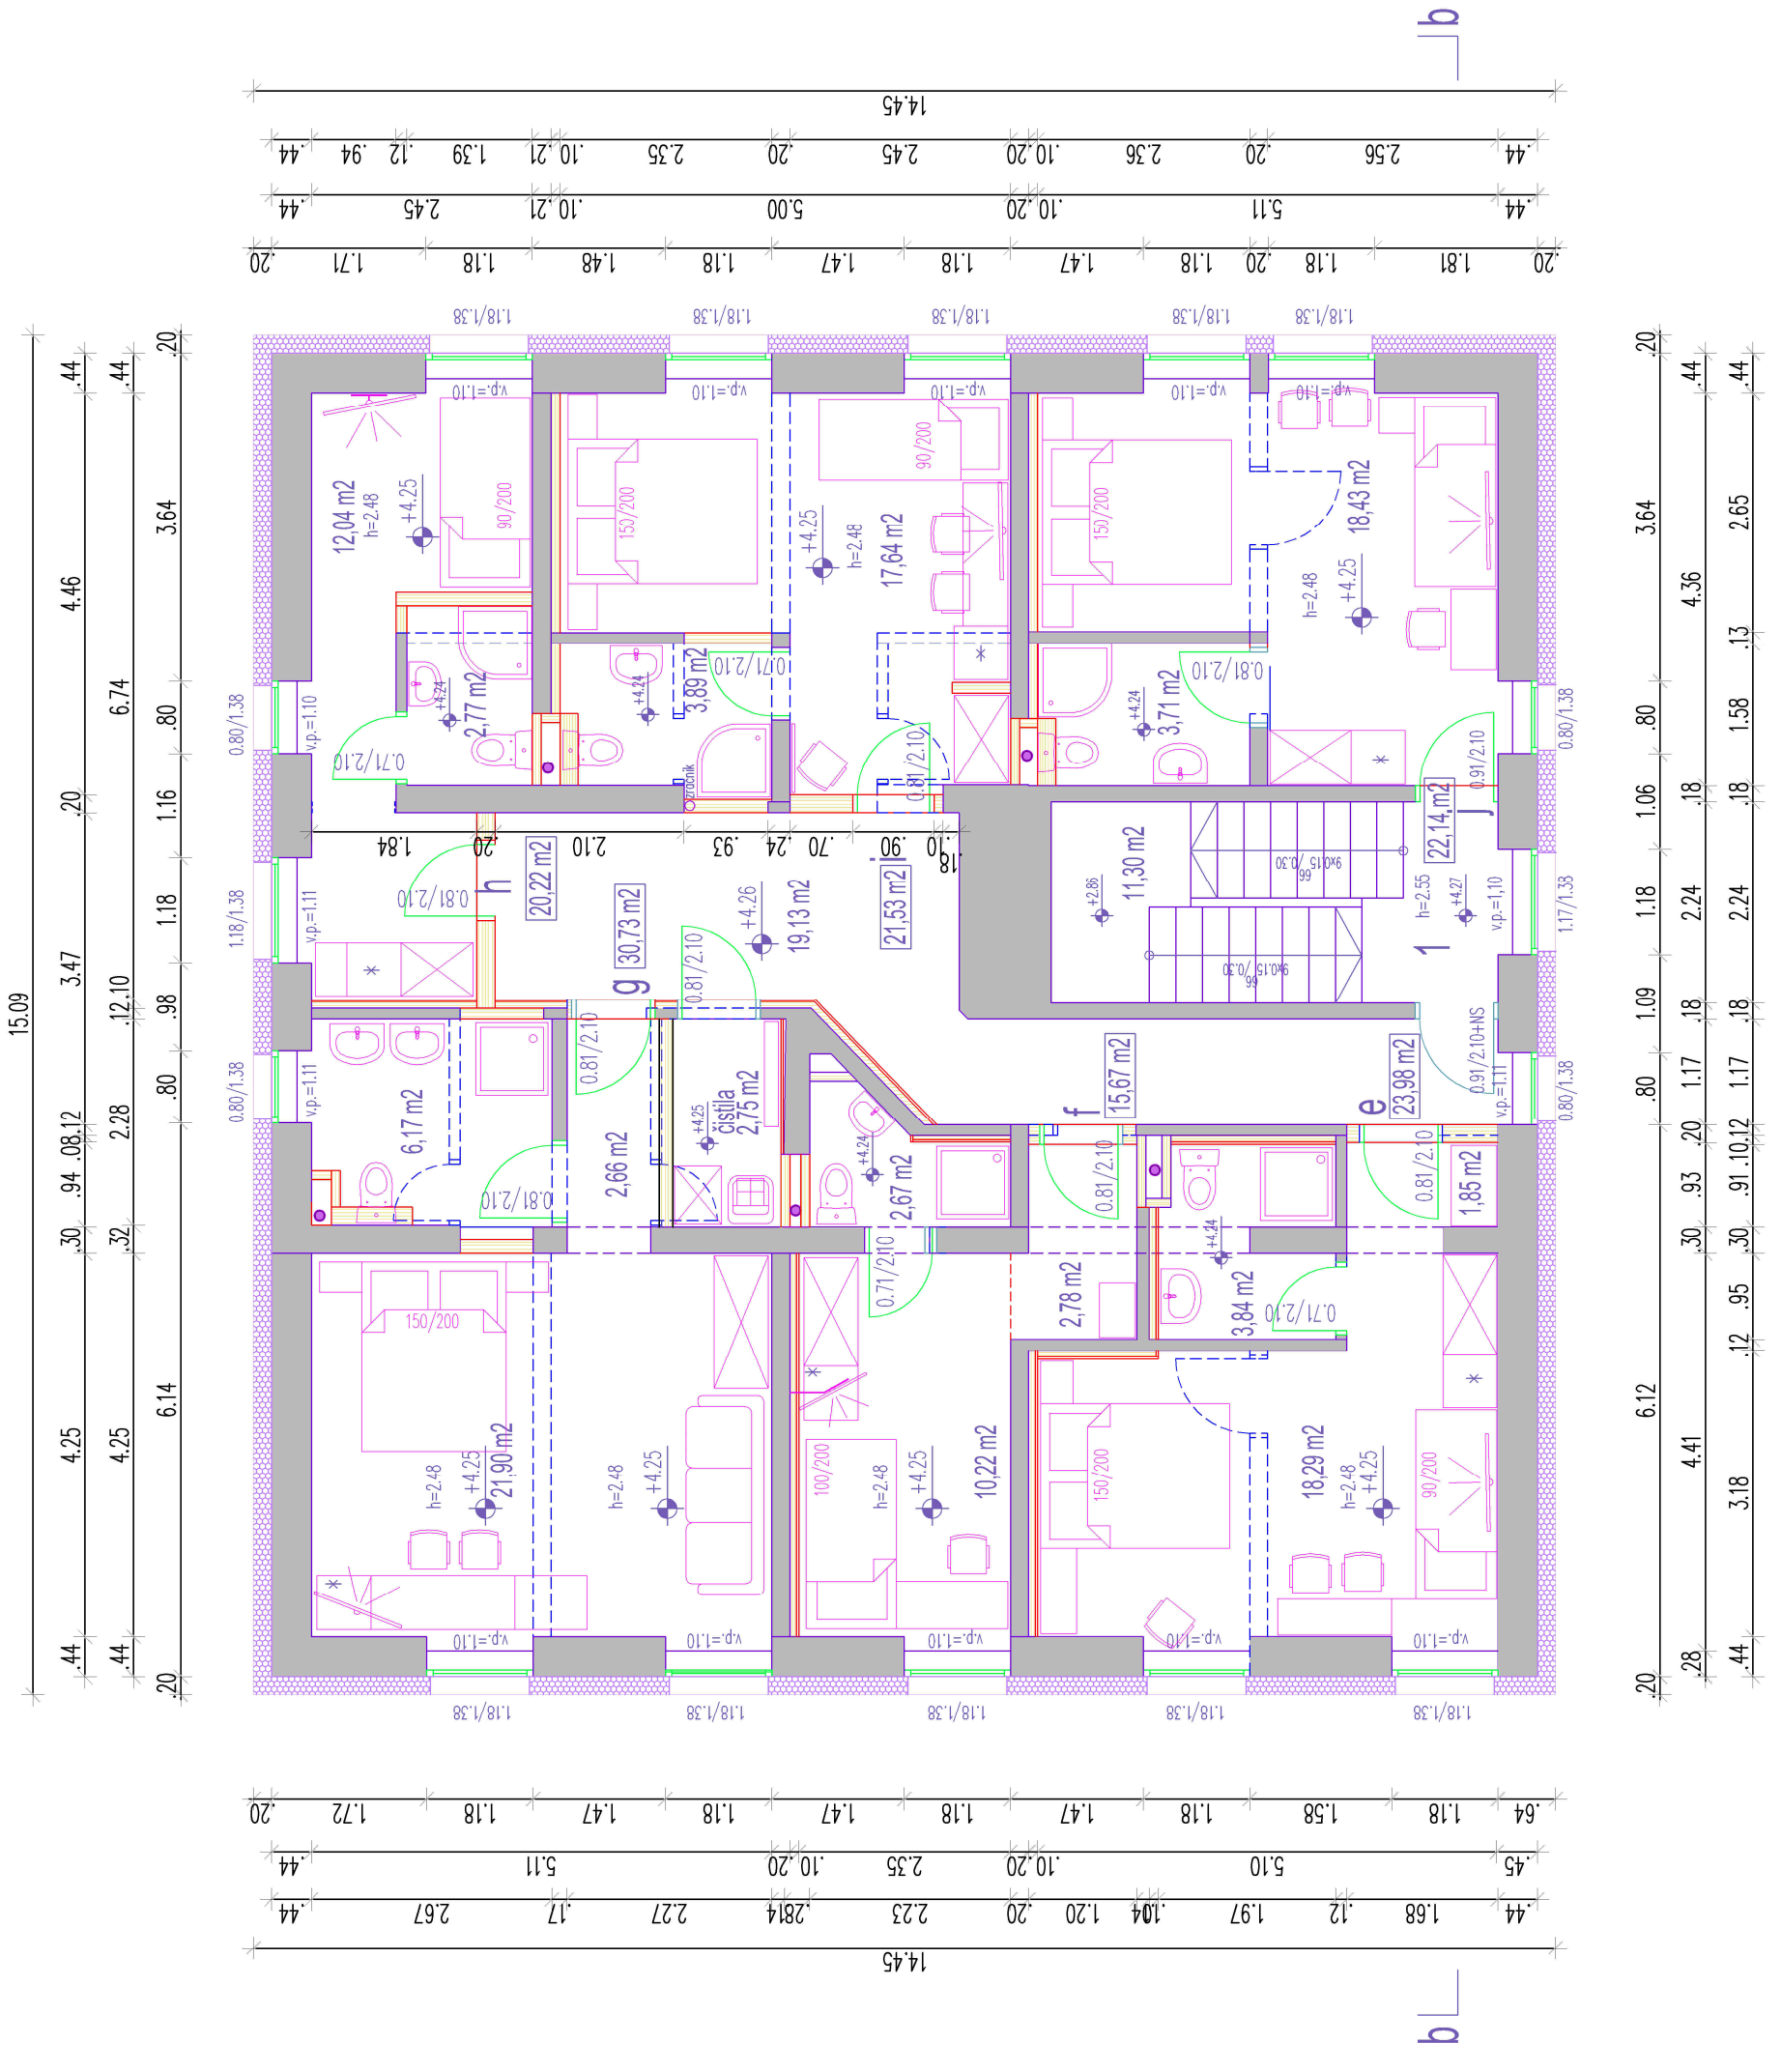

- Legenda:**
- rušive
  - obstoječe
  - Knauf
  - AB
  - modularna opeka
  - nearmiran beton

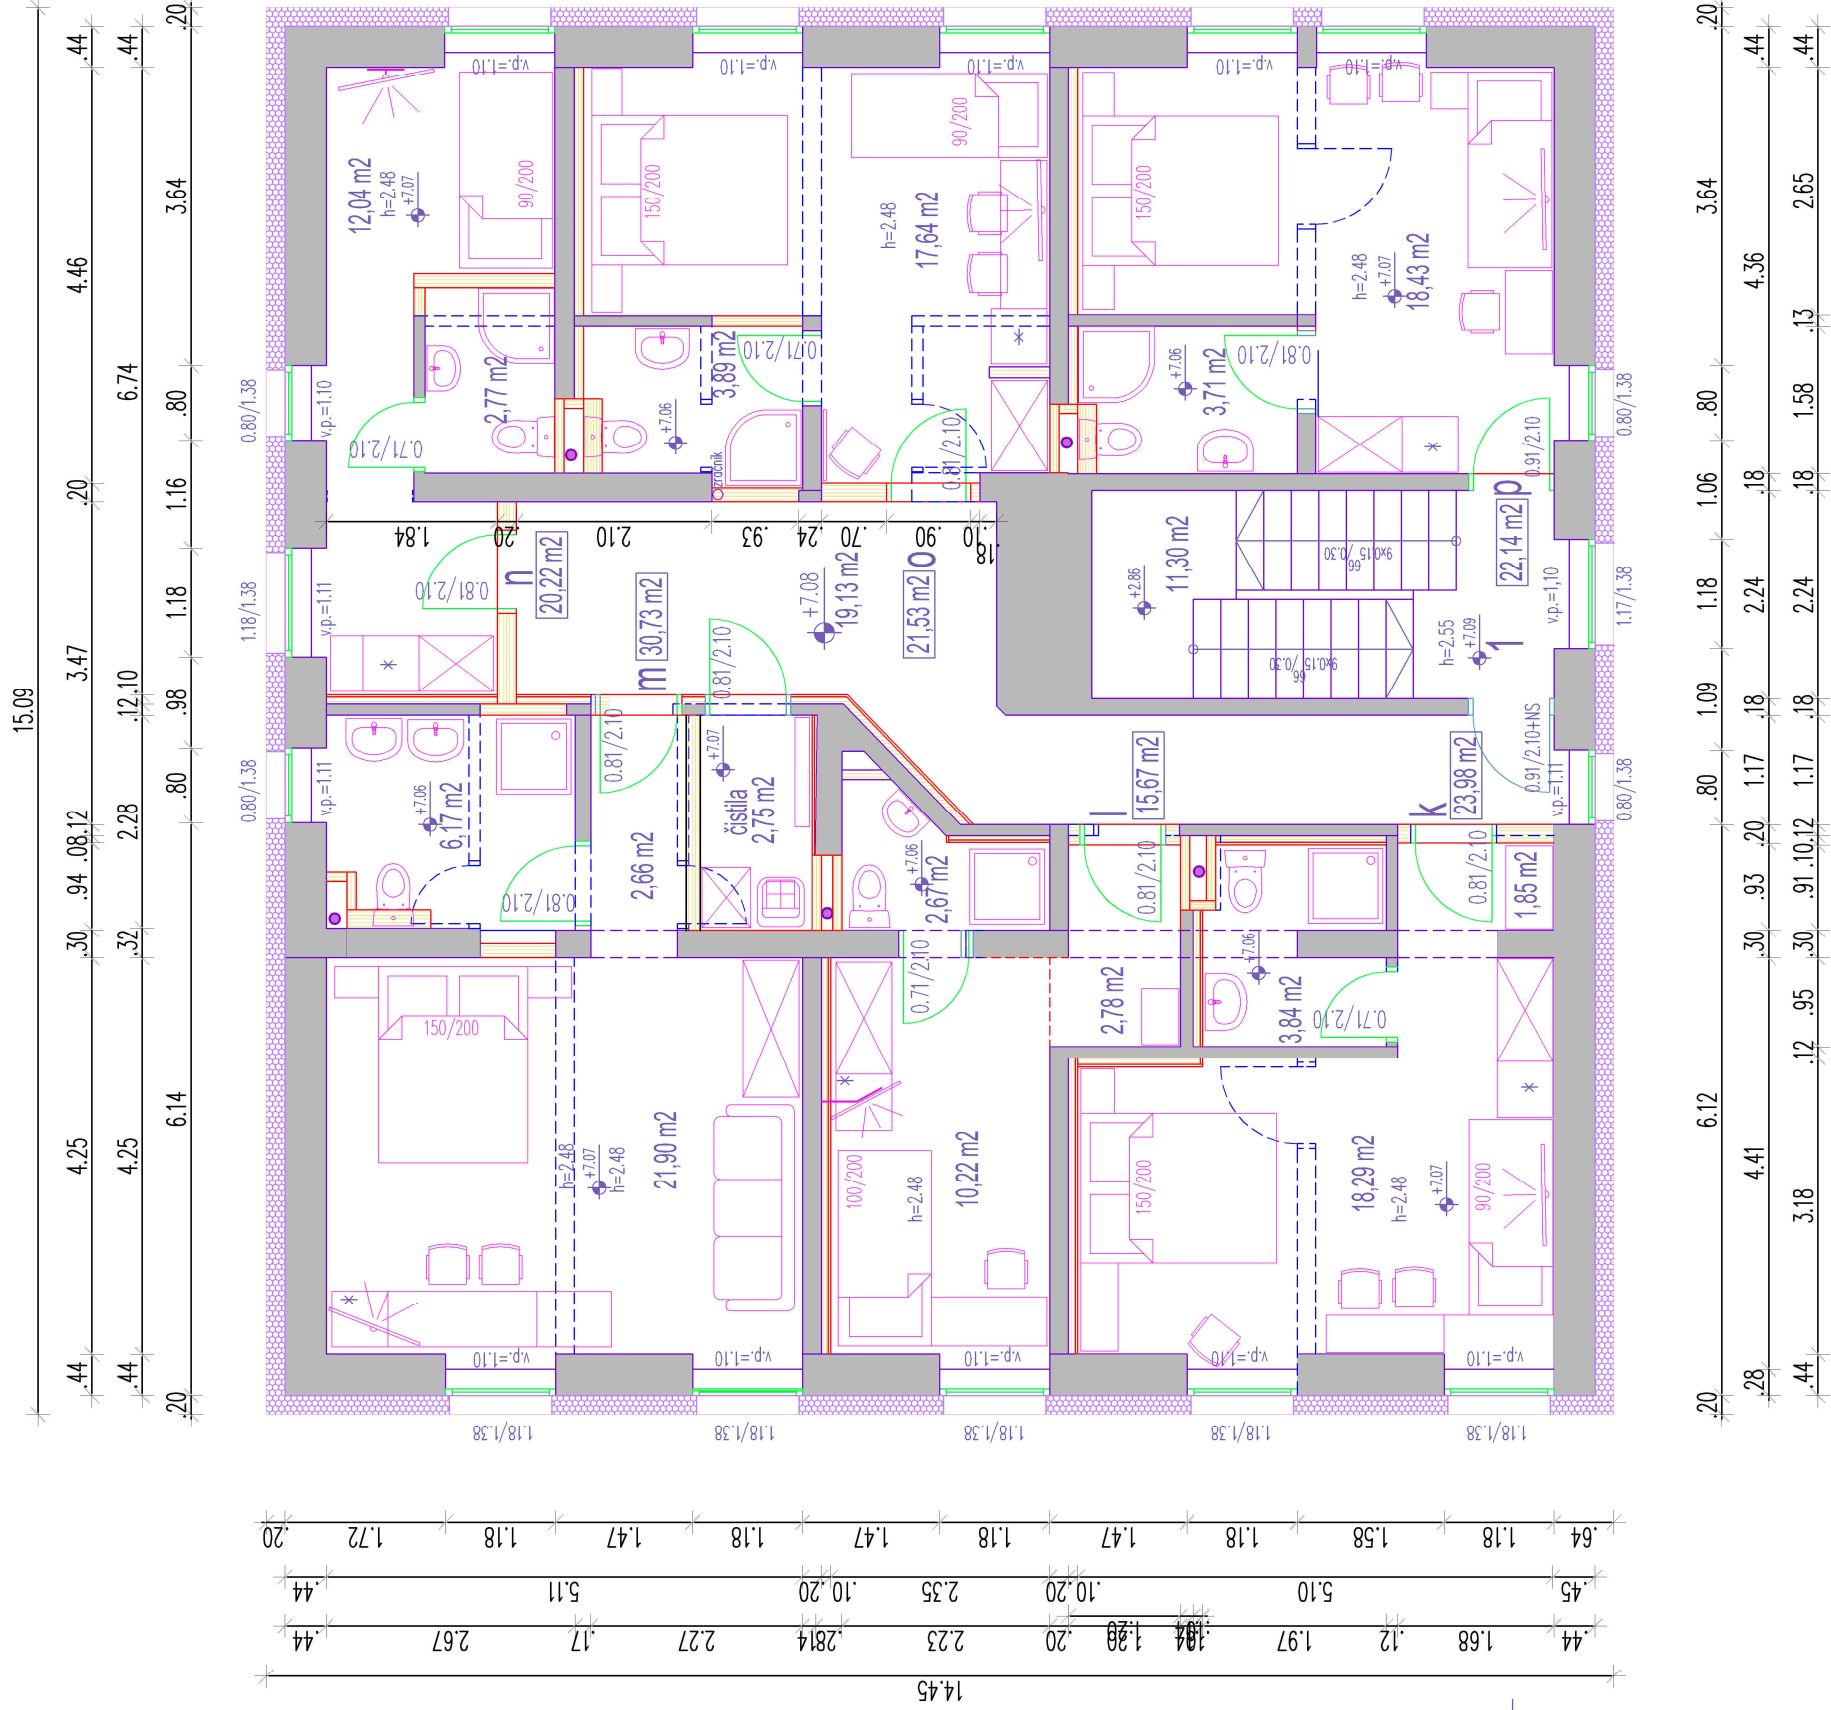


**OPOMBA: VSE MERE KONTROLIRAJ NA LICU MESTA!**

**HOTEL ČRNA NA KOROŠKEM**  
tloris 2. nadstropja

±0,00= obstoječa kota tal pritličja

Arhitektske pravice pridržane - vse spremembe dovoljene samo v soglasju s projektantom! Odgovorni vodja projekta: <b>Natalija Kolnik Haber, u.d.l.a.</b> Posrednik Ident. št.: 0863 A		Tel: 011 387 437 e-mail: natalija.haber@gnf.com	
Objekt: <b>REKONSTRUKCIJA ENOSTANOVANJSKEGA OBKLETA</b>		Datum projekta: <b>11/2015</b>	
Vrsta gradnje: <b>IDZ</b>		Vrsta projekta: <b>PGD</b>	
Naslov naveden: <b>TLORIS 2. NADSTROPJA</b>		Merilo: <b>1:50</b>	
Datum: <b>november 2016</b>		Vrsta naveden: <b>1 ARHITEKTURA</b>	
Inštitut: <b>Občina Črna na Koroškem</b> Cenežer 101 2393 Črna na Koroškem		Let št.: <b>4</b>	

- Legenda:**
- rušive
  - obstoječe
  - Knaufl
  - AB
  - modularna opeka
  - nearmiran beton

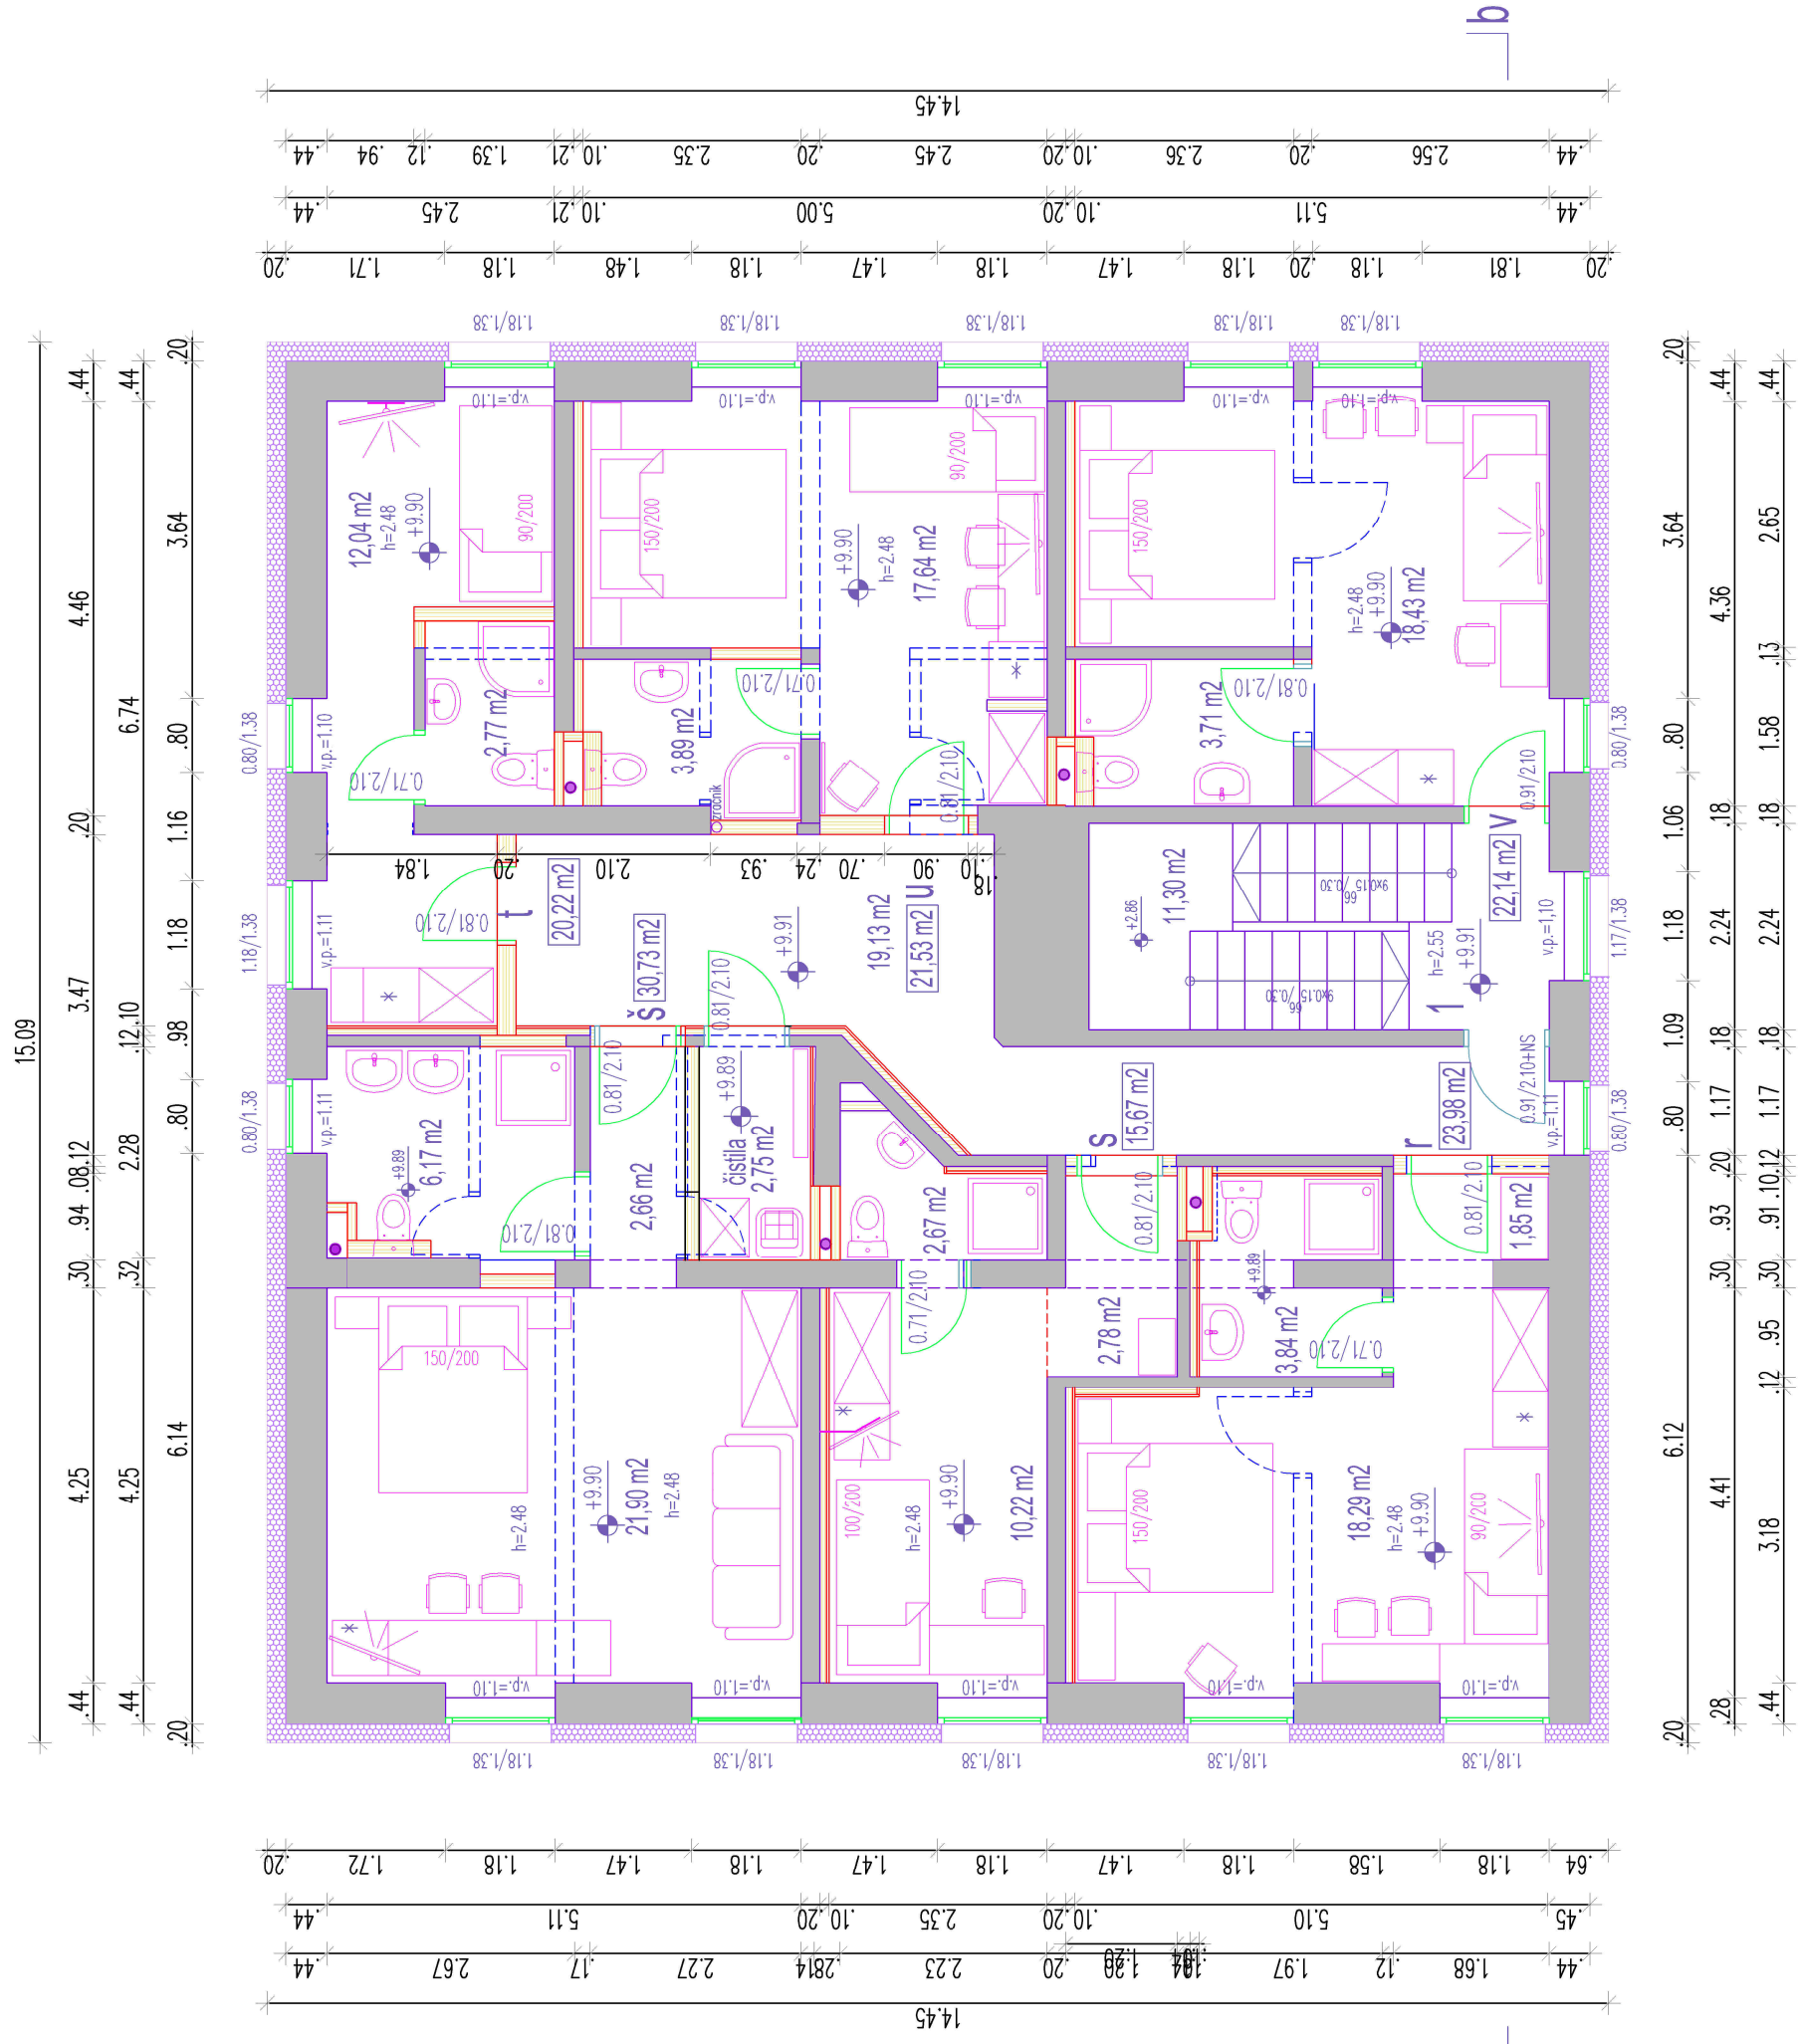

**OPOMBA: VSE MERE KONTROLIRAJ NA LICU MESTA!**

**HOTEL ČRNA NA KOROŠKEM**  
tloris 3. nadstropja

±0,00= obstoječa kota tal pritličja

Arhitektske pravice pridržane - vse spremembe dovoljene samo v soglasju s projektantom! Odgovorni vodja projekta: <b>Natalija Kolnik Haber, u.d.l.a.</b> Posrednik: <b>Kam</b> Ident. št.: 0863 A		Projekt: <b>REKONSTRUKCIJA ENOSTANOVANSKEGA OBLEKTA</b>	
Tel: 051 307 437 E-mail: natalija.kolnikhaber@gmail.com		Odgovorni projektant: <b>Natalija Kolnik Haber, u.d.l.a.</b> Posrednik: <b>Kam</b> Ident. št.: 0863 A	
Imenitelj: <b>Občina Črna na Koroškem</b> <b>Čemerler 101</b> <b>2393 Črna na Koroškem</b>		Merklo: <b>1:50</b>	
Vrsta gradnje: <b>IDZ</b>		Vrsta projekta: <b>PGD</b>	
Naslov objekta: <b>TLORIS 3. NADSTROPJA</b>		Datum: <b>11/2015</b>	
Datum: <b>november 2016</b>		Vrsta inazgoje: <b>1</b>	
		Lit. št.: <b>5</b>	