
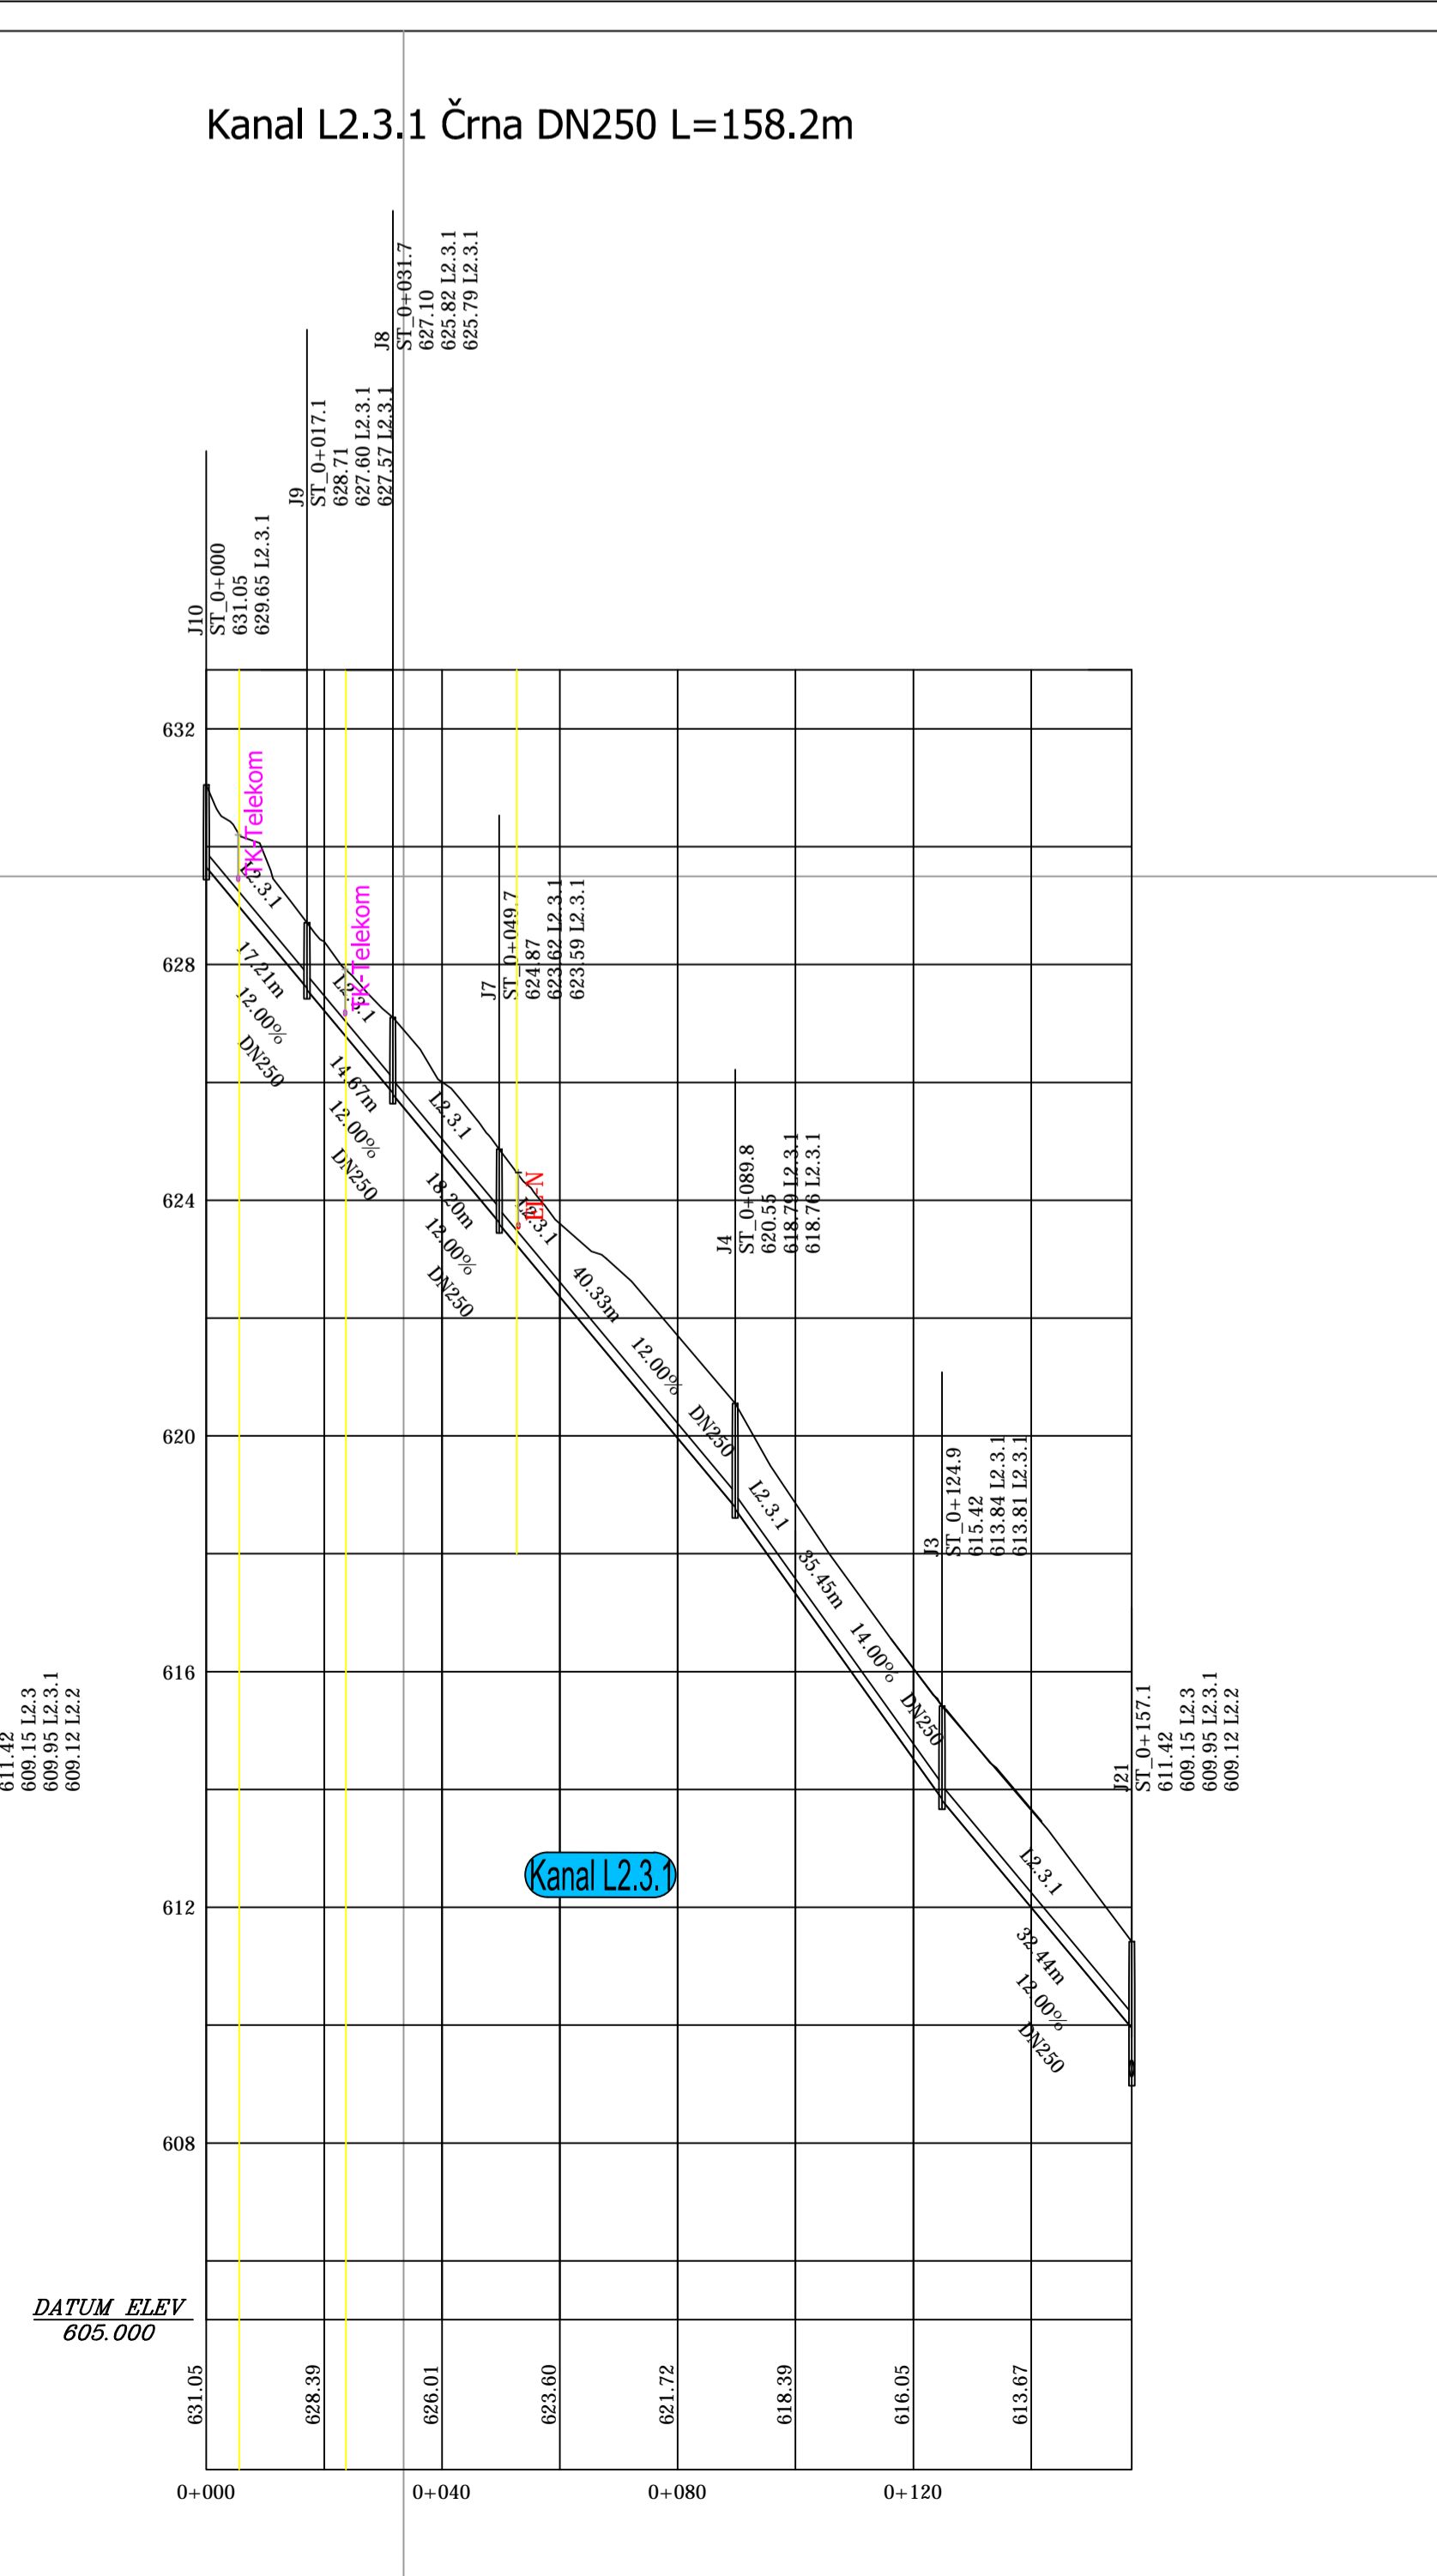
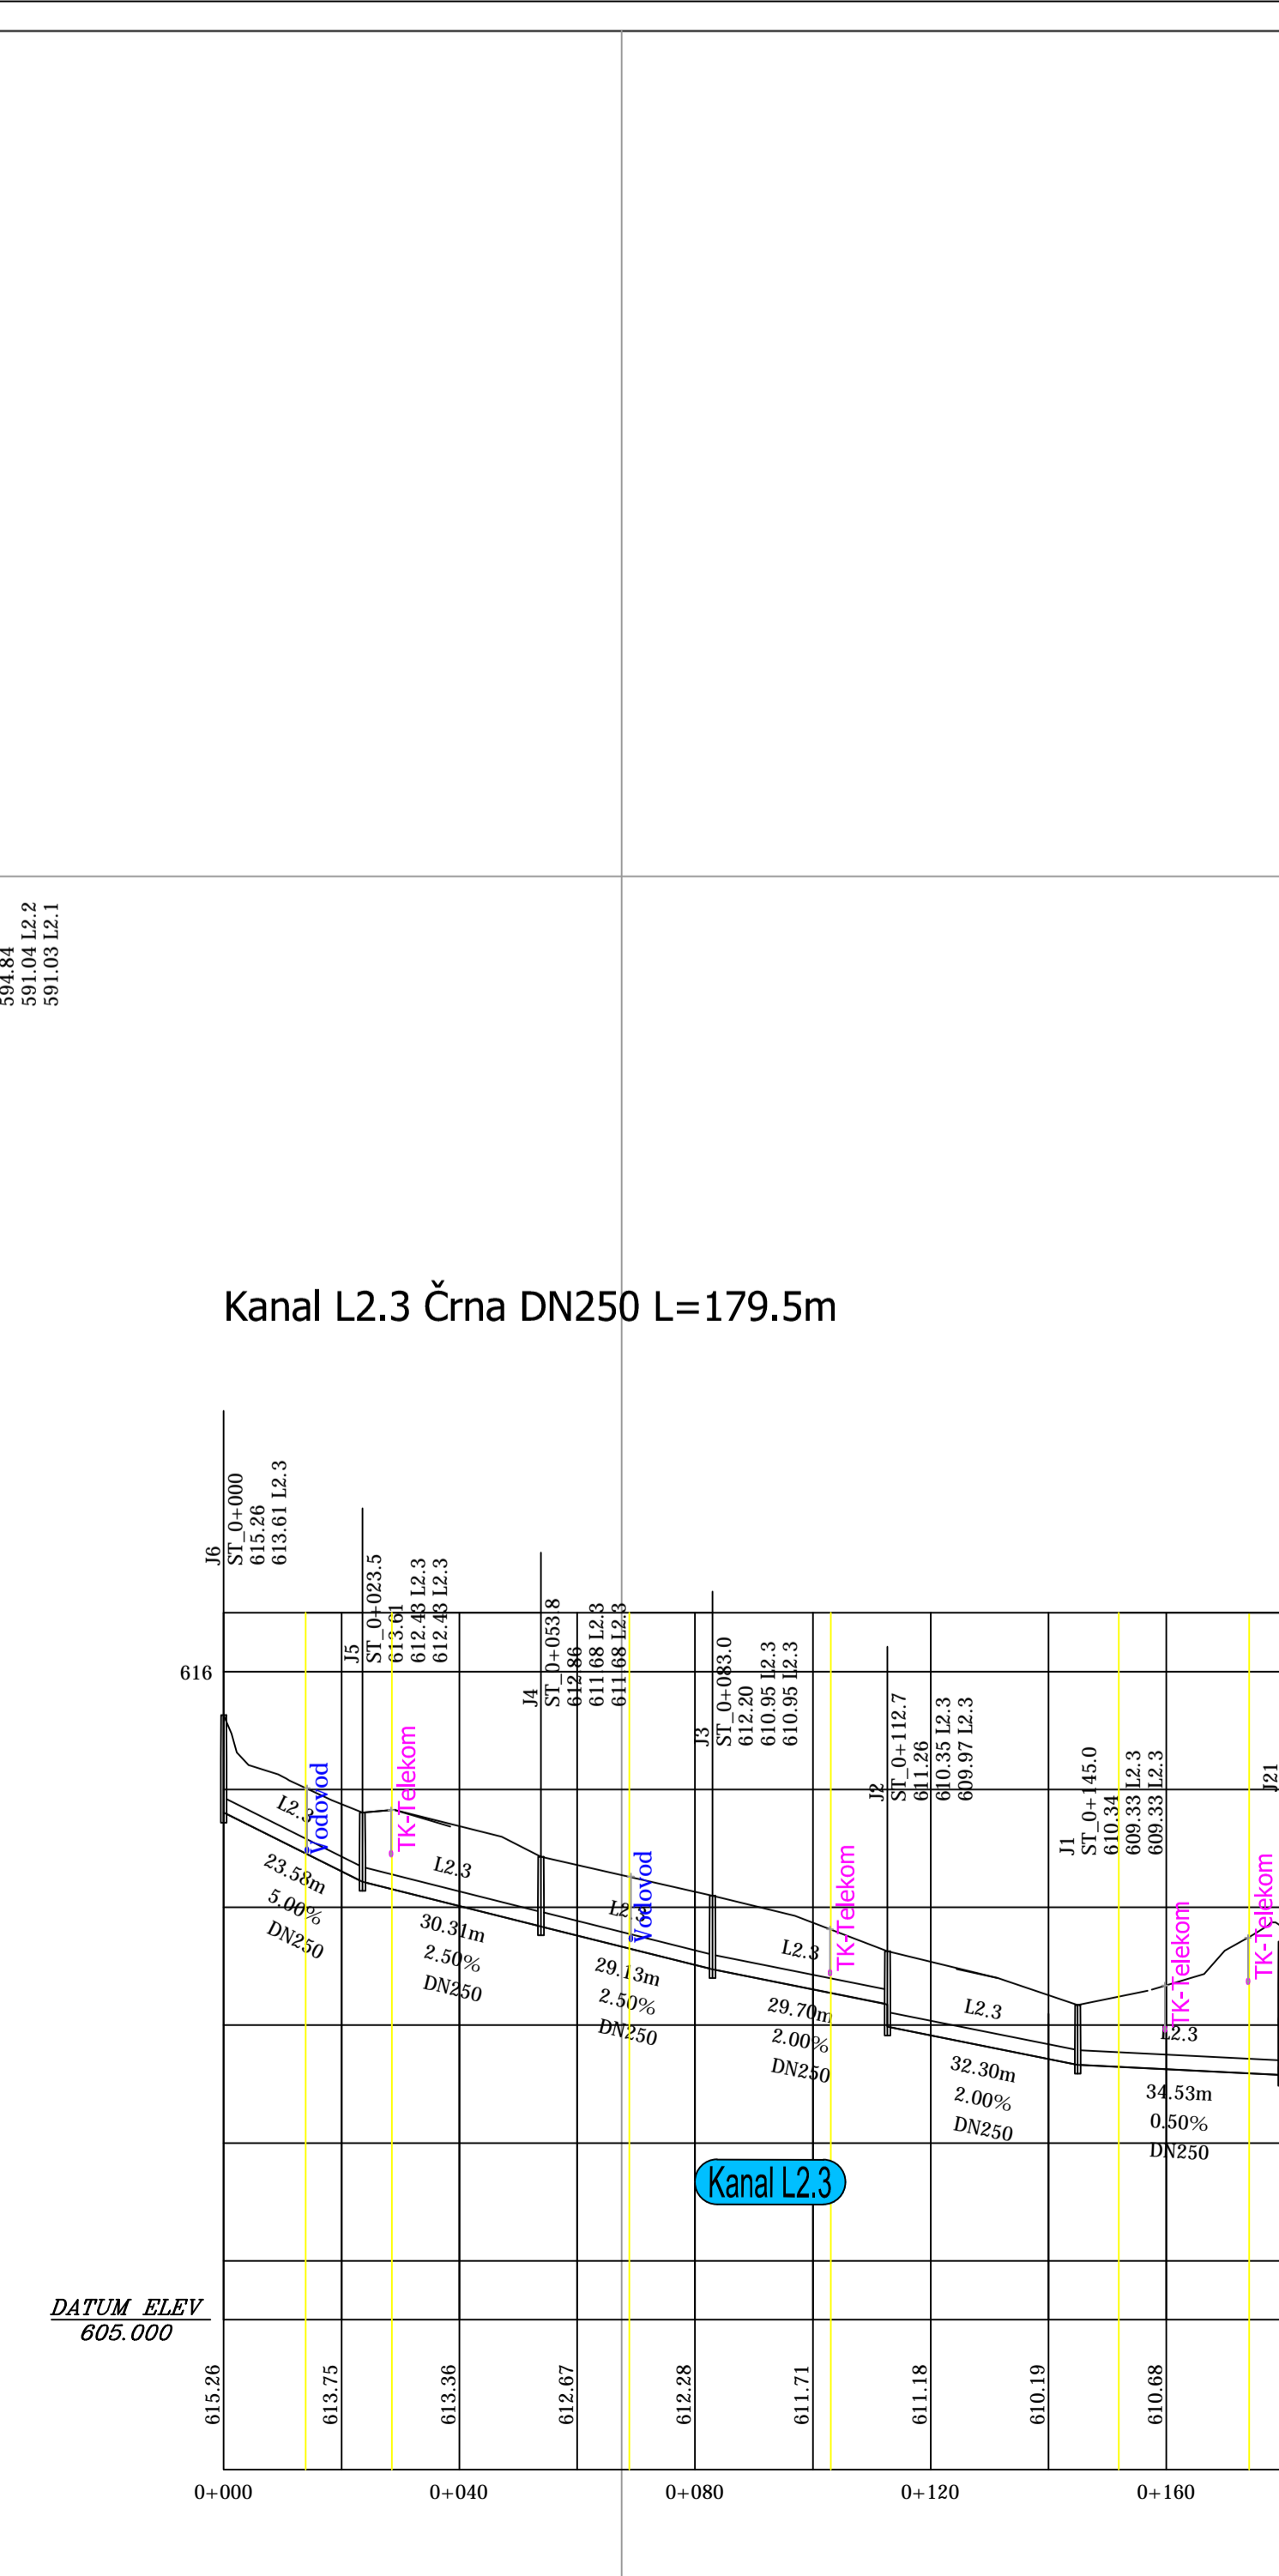
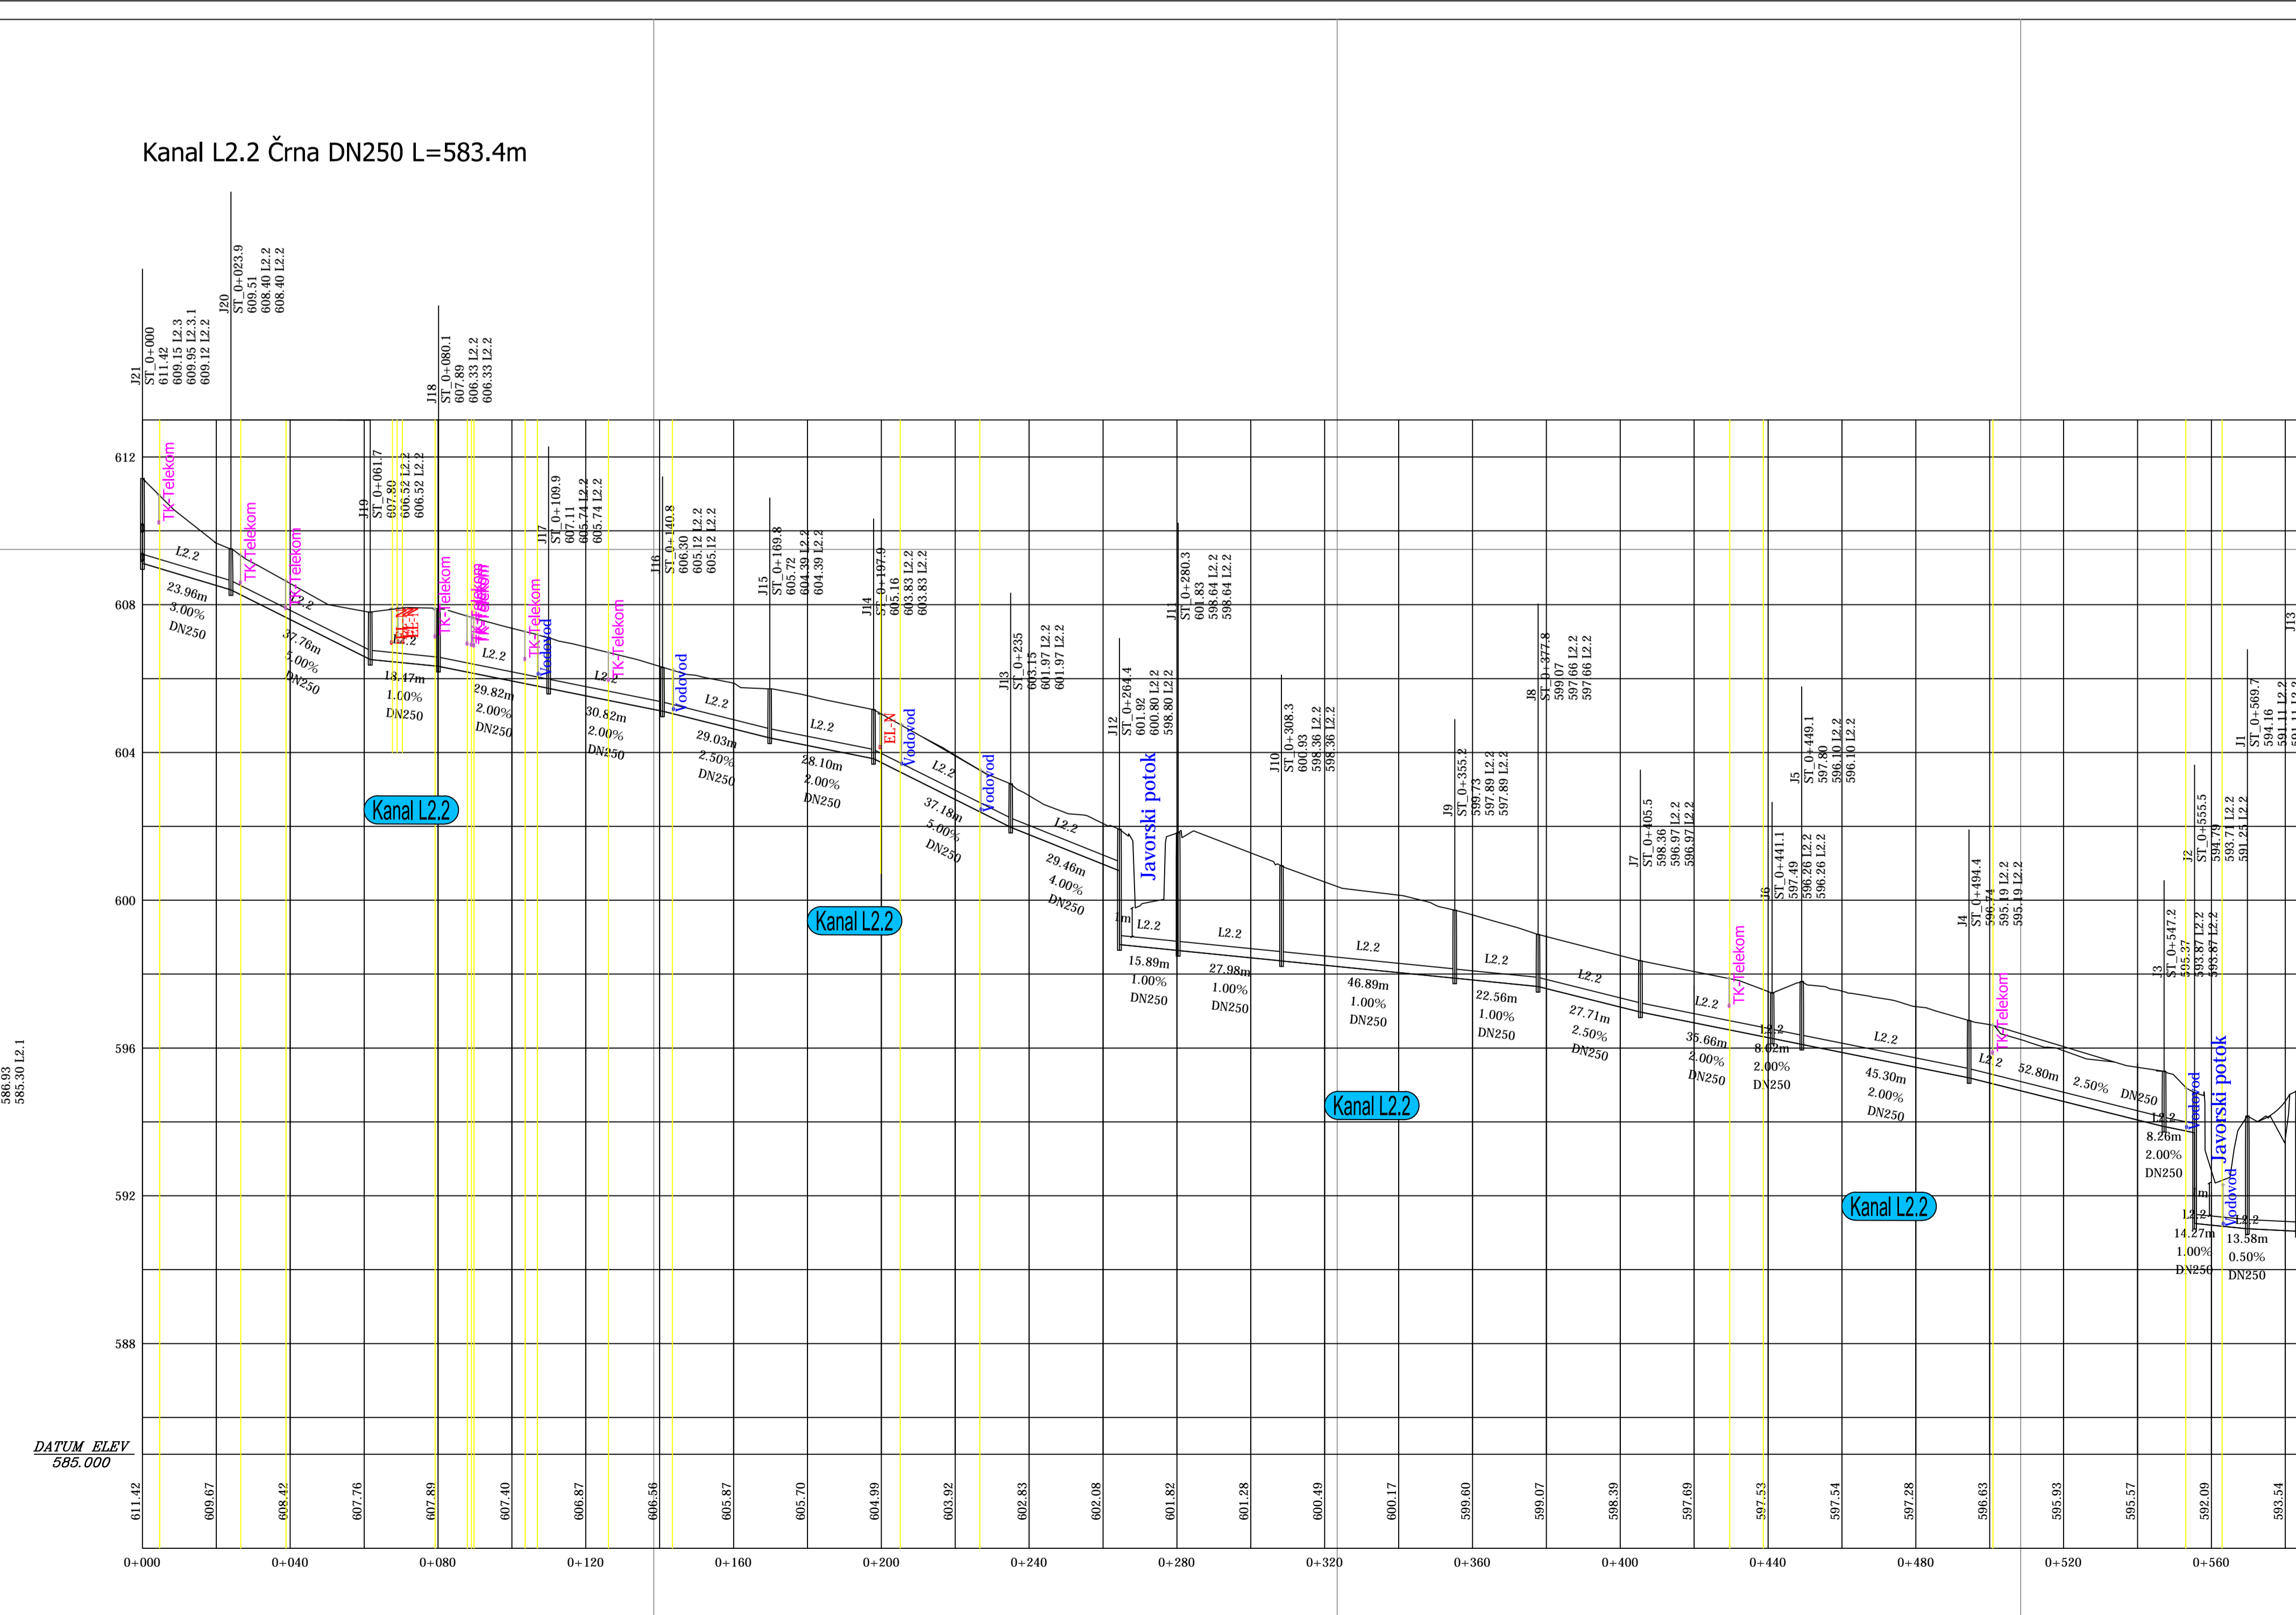
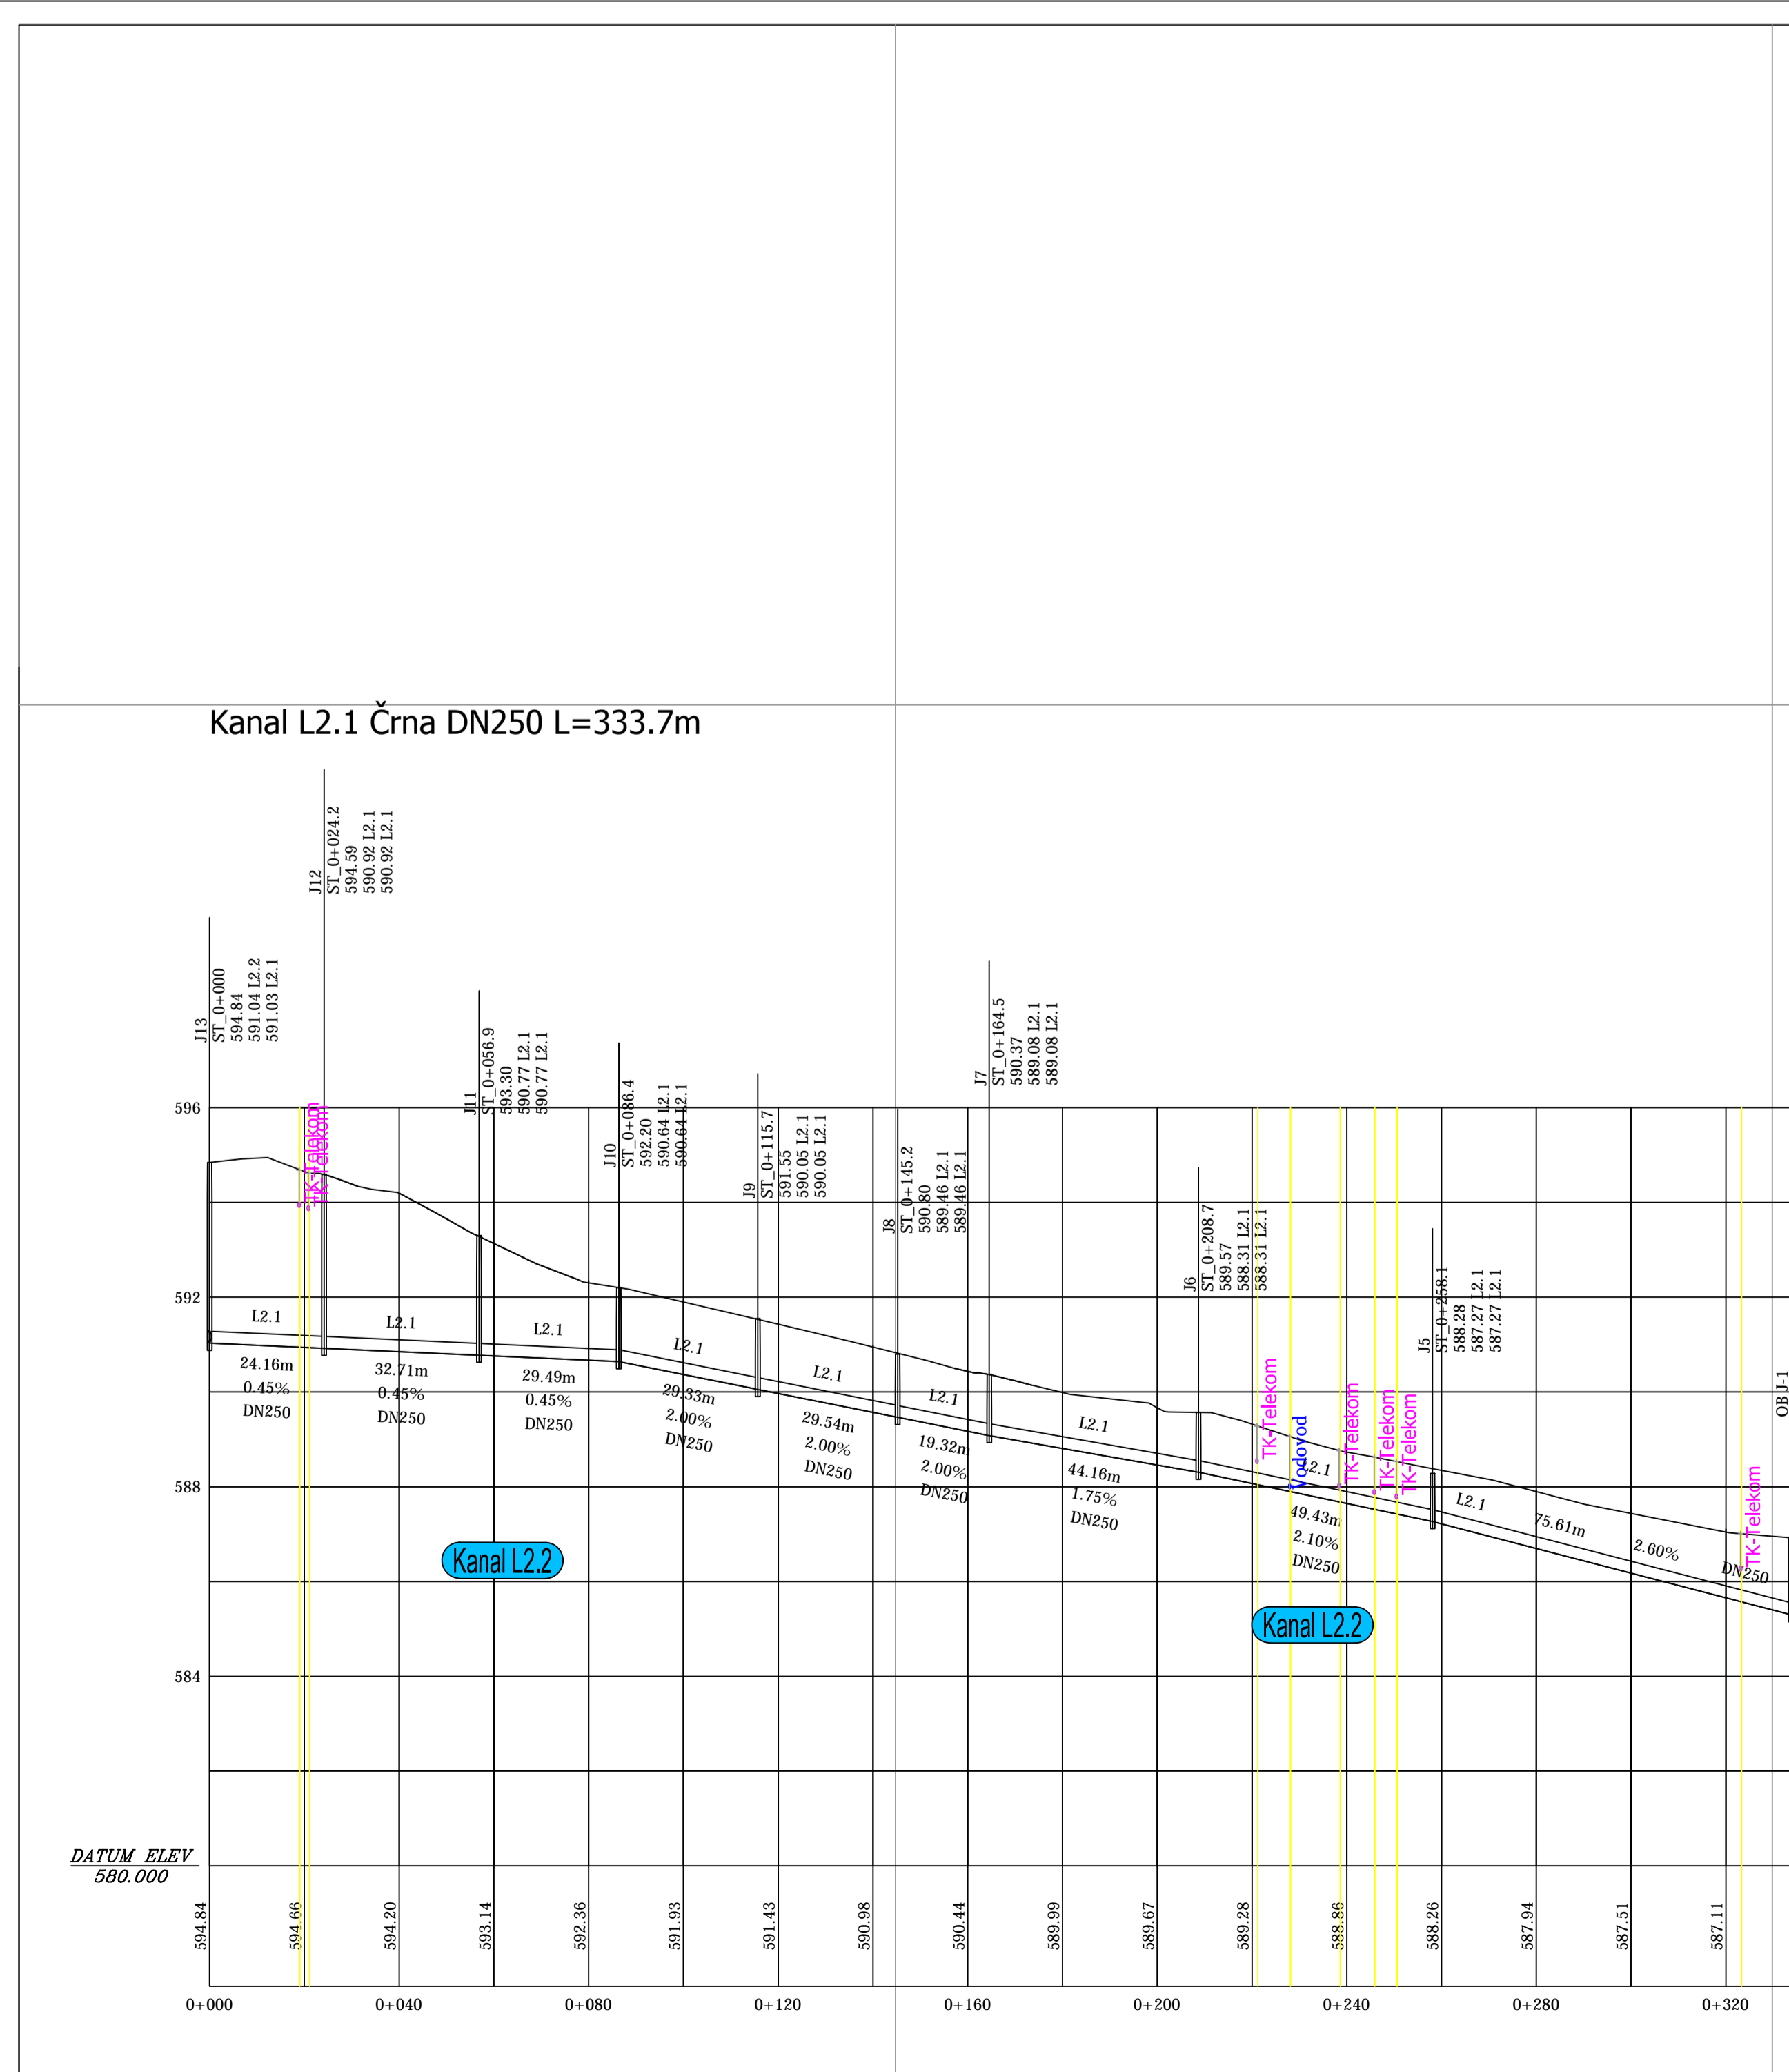



Spremembe		Datum		Novo	
 AquaData - Projektiva Consulting IZS 2019 KANALSKI SISTEMI					
Projekta št.		15011		Investitor:	
Društvo		18811 Črna Ana		Občina Črna Ana, Korčulski Center 101	
Merklo		1 : 1.000/100		Projekcija:	
Lokacija		3.8.3.1		Nov 2019	
Projektant		AquaData		Vzdrževalni profil kanala L2.1 in L2.2 in L2.3 in L2.3.1	
Projektirano		15. Avgust 2019		2393 Črna na Korčulskem	



Spremembe		Datum		Novo	
 AquaData - Projektiva Consulting IZS 2019 KANALSKI SISTEMI					
Projekta št.		15011		Investitor:	
Društvo		18811 Črna Ana		Občina Črna Ana, Korčulski Center 101	
Merklo		1 : 1.000/100		Projekcija:	
Lokacija		3.8.3.1		Nov 2019	
Projektant		AquaData		Vzdrževalni profil kanala L2.1 in L2.2 in L2.3 in L2.3.1	
Projektirano		15. Avgust 2019		2393 Črna na Korčulskem	