Tloris

Tloris - Upravna stavba

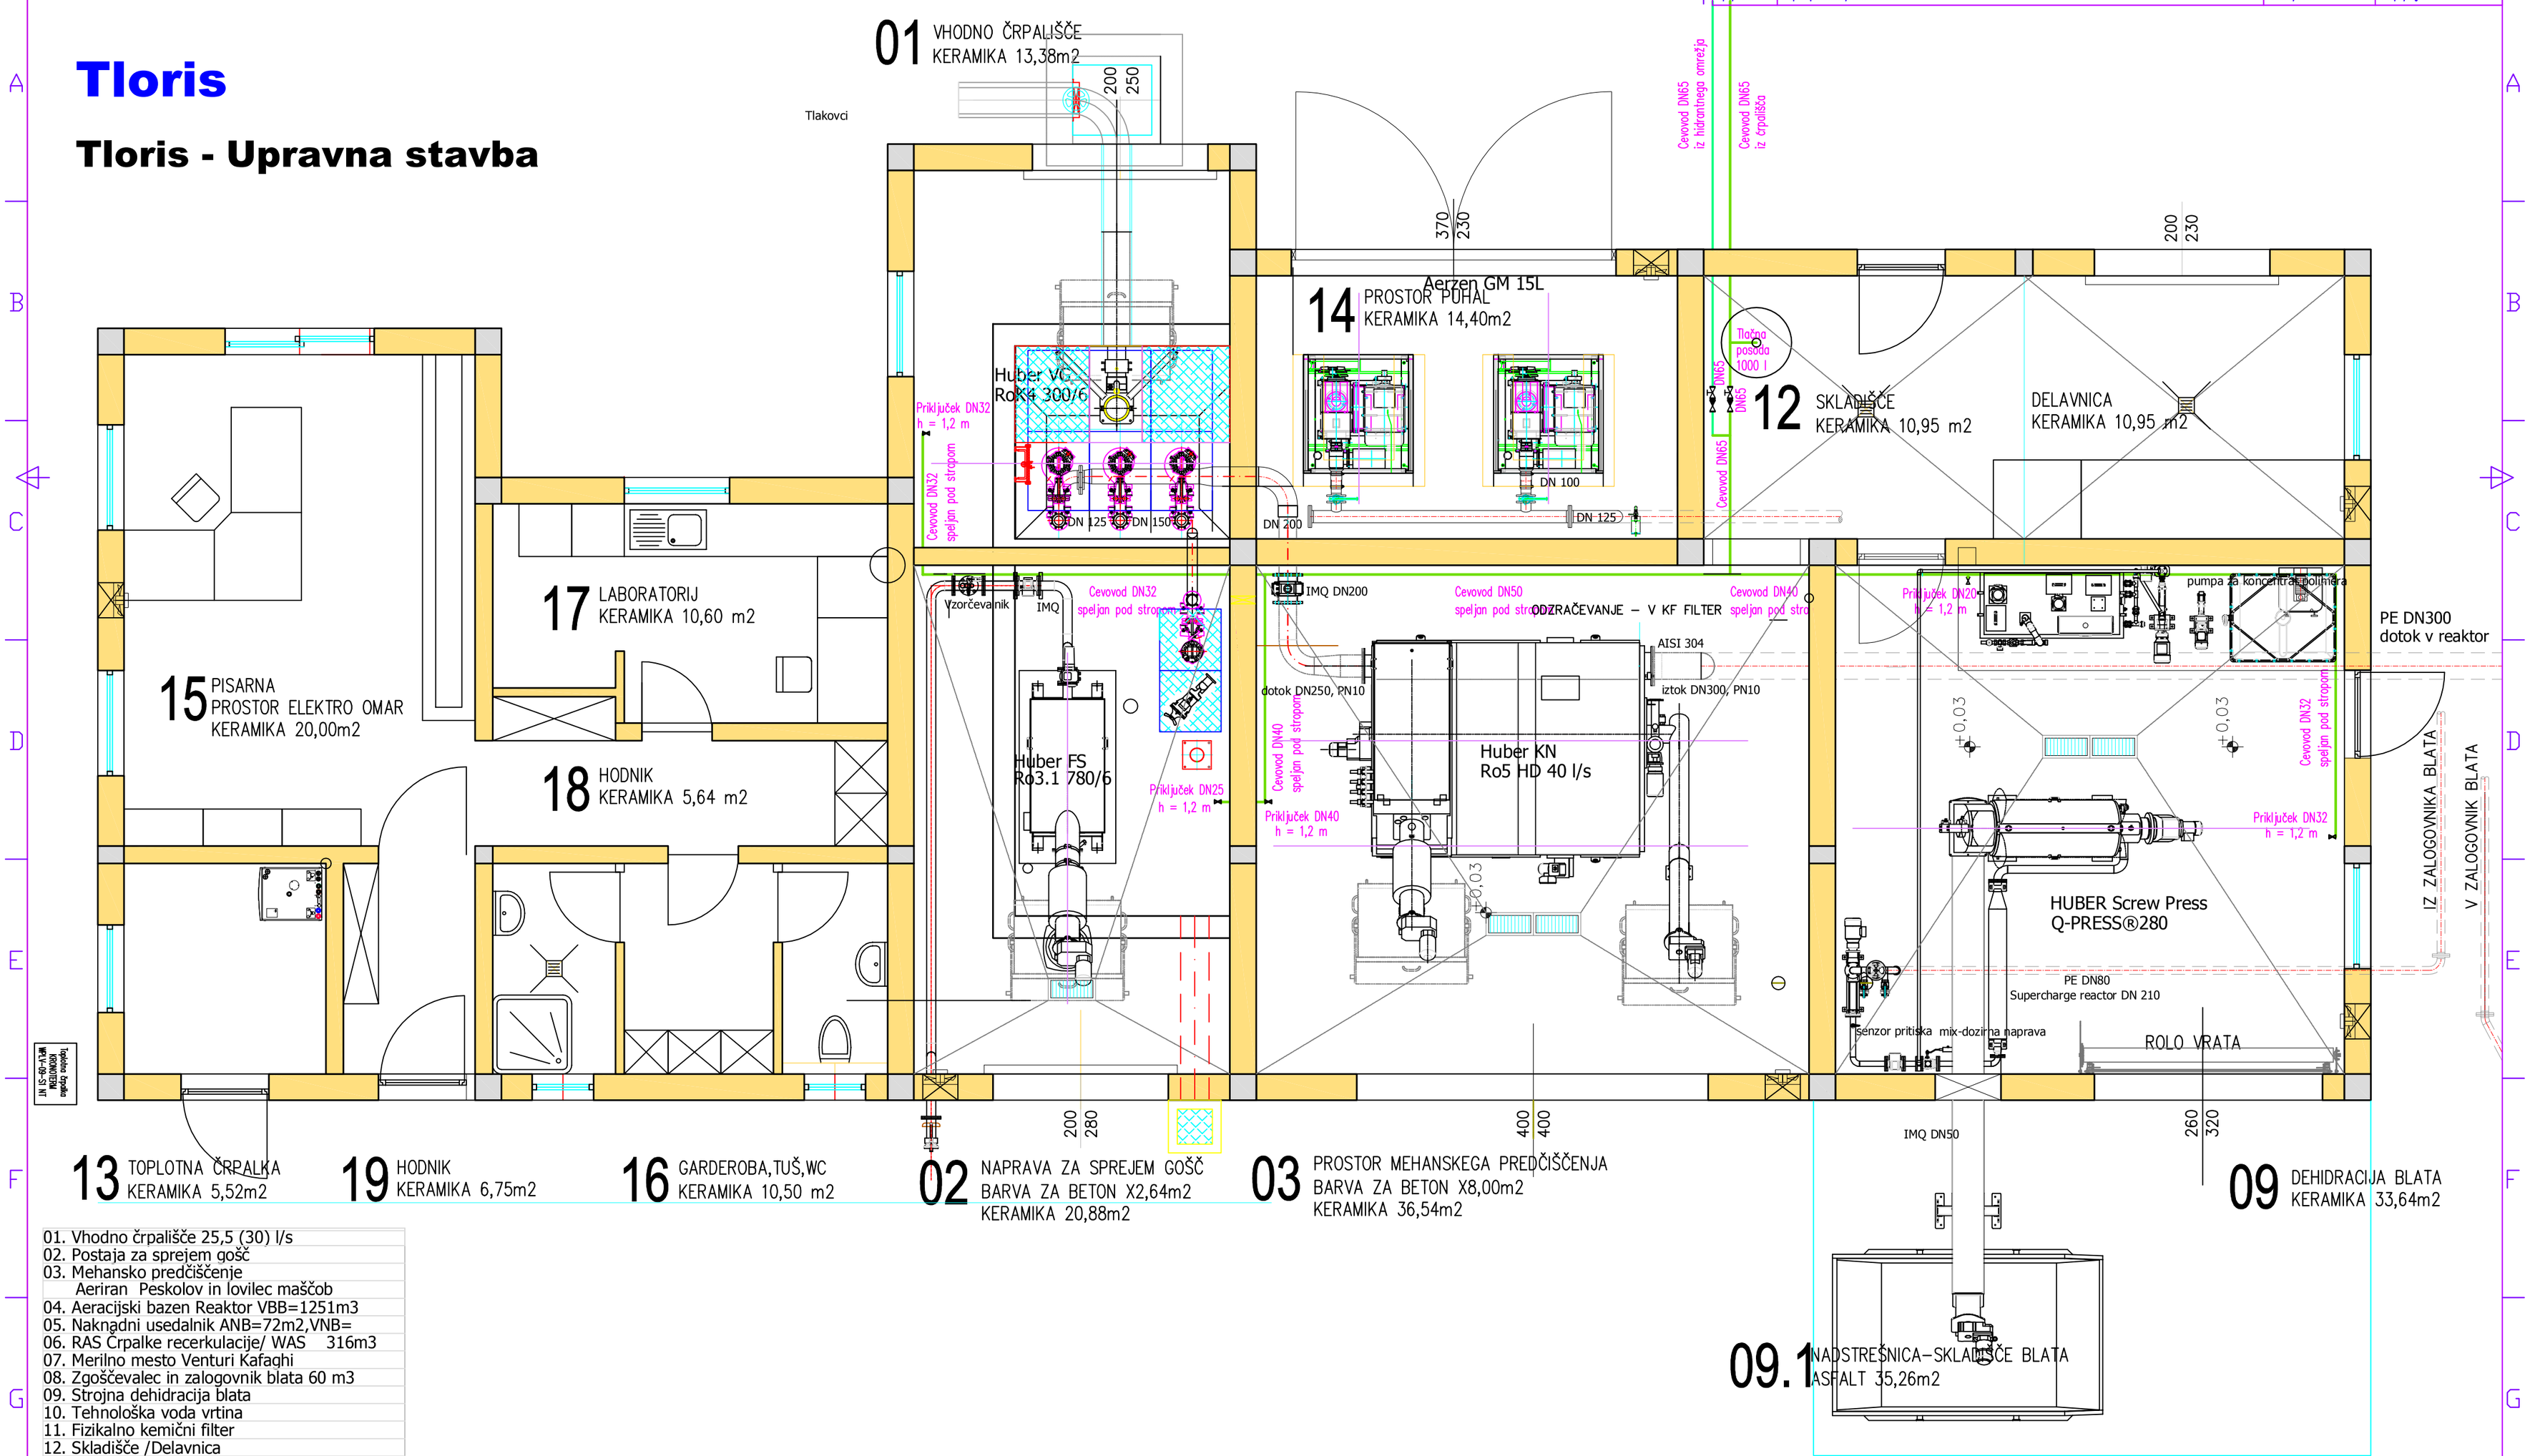

Spr./Rev.:	Opis spremembe/Revision note:	Datum/Date:	Podpis/Sign.:

01. Vhodno črpališče 25,5 (30) l/s
02. Postaja za sprejem gošč
03. Mehansko predčiščenje
Aeriran Peskolov in lovilec maščob
04. Aeracijski bazen Reaktor VBB=1251m3
05. Naknadni usedalnik ANB=72m2,VNB=
06. RAS Črpalke recerkulacije/ WAS 316m3
07. Merilno mesto Venturi Kafaghi
08. Zgoščevalec in zalogovnik blata 60 m3
09. Strojna dehidracija blata
10. Tehnološka voda vrtina
11. Fizikalno kemični filter
12. Skladišče /Delavnica
13. Ogrevanje -Toplotna črpalka
14. Puhala (1+1 kom)
15. Komandni prostor SCADA/HMI
15.1 Elekroomare
16. Garderobe, Tuš, WC
17. Laboratorij
18. Hodnik
19. Vhod/Vetrolov
21. Vhod na WWTP
22. Iztok v Mezo
23. Elektroagregat DEA

Investitor:	Občina Črna na Koroškem Center 101, 2393 Črna	Objekt:	ČISTILNA NAPRAVA ČRNA
Projektant:	BAHČ d.o.o. IZS 1076 Glavni trg 27, 3313 POLZELA	Za gradnjo:	NOVOGRADNJA PZI
	Ime: / Ident.št.: / Podpis:	Načrt/risba:	STROJNE INŠTALACIJE IN OPREMA
Vodja projekta:	Edo BAHČ, u.d.i.s. / S-0429	Opis:	TEHNOLOŠKA VODA TLORIS
Odg. projektant:	Edo BAHČ, u.d.i.s. / S-0429		
Izdelal:	Bojan BAHČ, u.d.g.i.s.		
Datum:	September 2018 / Merilo: 1:100	Št. risbe:	273-01-04 / Sprememba: 01