

# TEHNOLOŠKA SHEMA ČN ČRNA

## LEGENDA OPREME - OPCLJA V SHEMI SO HUBER SIMBOLI


SEZNAM OPREME	NEPOVRATNI KROGELJNI VENTIL
⊖ ELEKTROMOTOR	⊘ ZAPORNI VENTIL
⊙ CRPALKO	⊘ KROGELJNI VENTIL
⊕ PUFALO	⊘ VARNOSTNI VENTIL (NEPOVRATNI VENTIL)
⊖ KOMPRESOR	⊘ DUŠILKA
⊖ MEŠALO	⊘ ELEKTROMAGNETNI VENTIL
	⊘ MEMBRANSKI (NEVARNOSTNI) VENTIL
⊕ DIFUZORJI FNH MEHRČKOV	
⊕ DIFUZORJI SREDNJIH MEHRČKOV	

## LEGENDA LINIJ

OZNAKA	OPIS
—	PROCESNA VODA
—	POVRATNO BLATO
—	PRESEŽNO BLATO
—	BLATNICA IN PRALNA VODA
—	STISNjen ZRAK
—	POLIELEKTROLIT

## LEGENDA OBJEKTOV

01. Vhodno črpalnišče 25,5 (30) l/s
02. Postaja za sprejem gošč
03. Mehansko predčiščenje  
Aeriran Peskolov in lovilec maščob
04. Aeracijski bazen Reaktor VBB=1251m<sup>3</sup>
05. Naknadni usedalnik ANB=72m<sup>2</sup>, VNB=316m<sup>3</sup>
06. RAS Črpalke recirkulacije/ WAS
07. Merilno mesto Venturi Kafaghi
08. Zgoščevalec in zalogovnik blata 60 m<sup>3</sup>
09. Strojna dehidracija blata
10. Tehnološka voda-vrtina opcija
11. Fizikalno kemični filter
12. Skladišče /Delavnica
13. Ogrevanje/Hlajenje -TC Toplotna črpalka
14. Puhala (1+1 kom)
15. Komandni prostor SCADA/HMI
- 15.1 Elekroomare
16. Garderobe, Tuš, WC
17. Laboratorij
18. Hodnik
19. Vhod/Vetrolov
21. Vhod na WWTP
22. Iztok v Mezo
23. Elektroagregat NEA

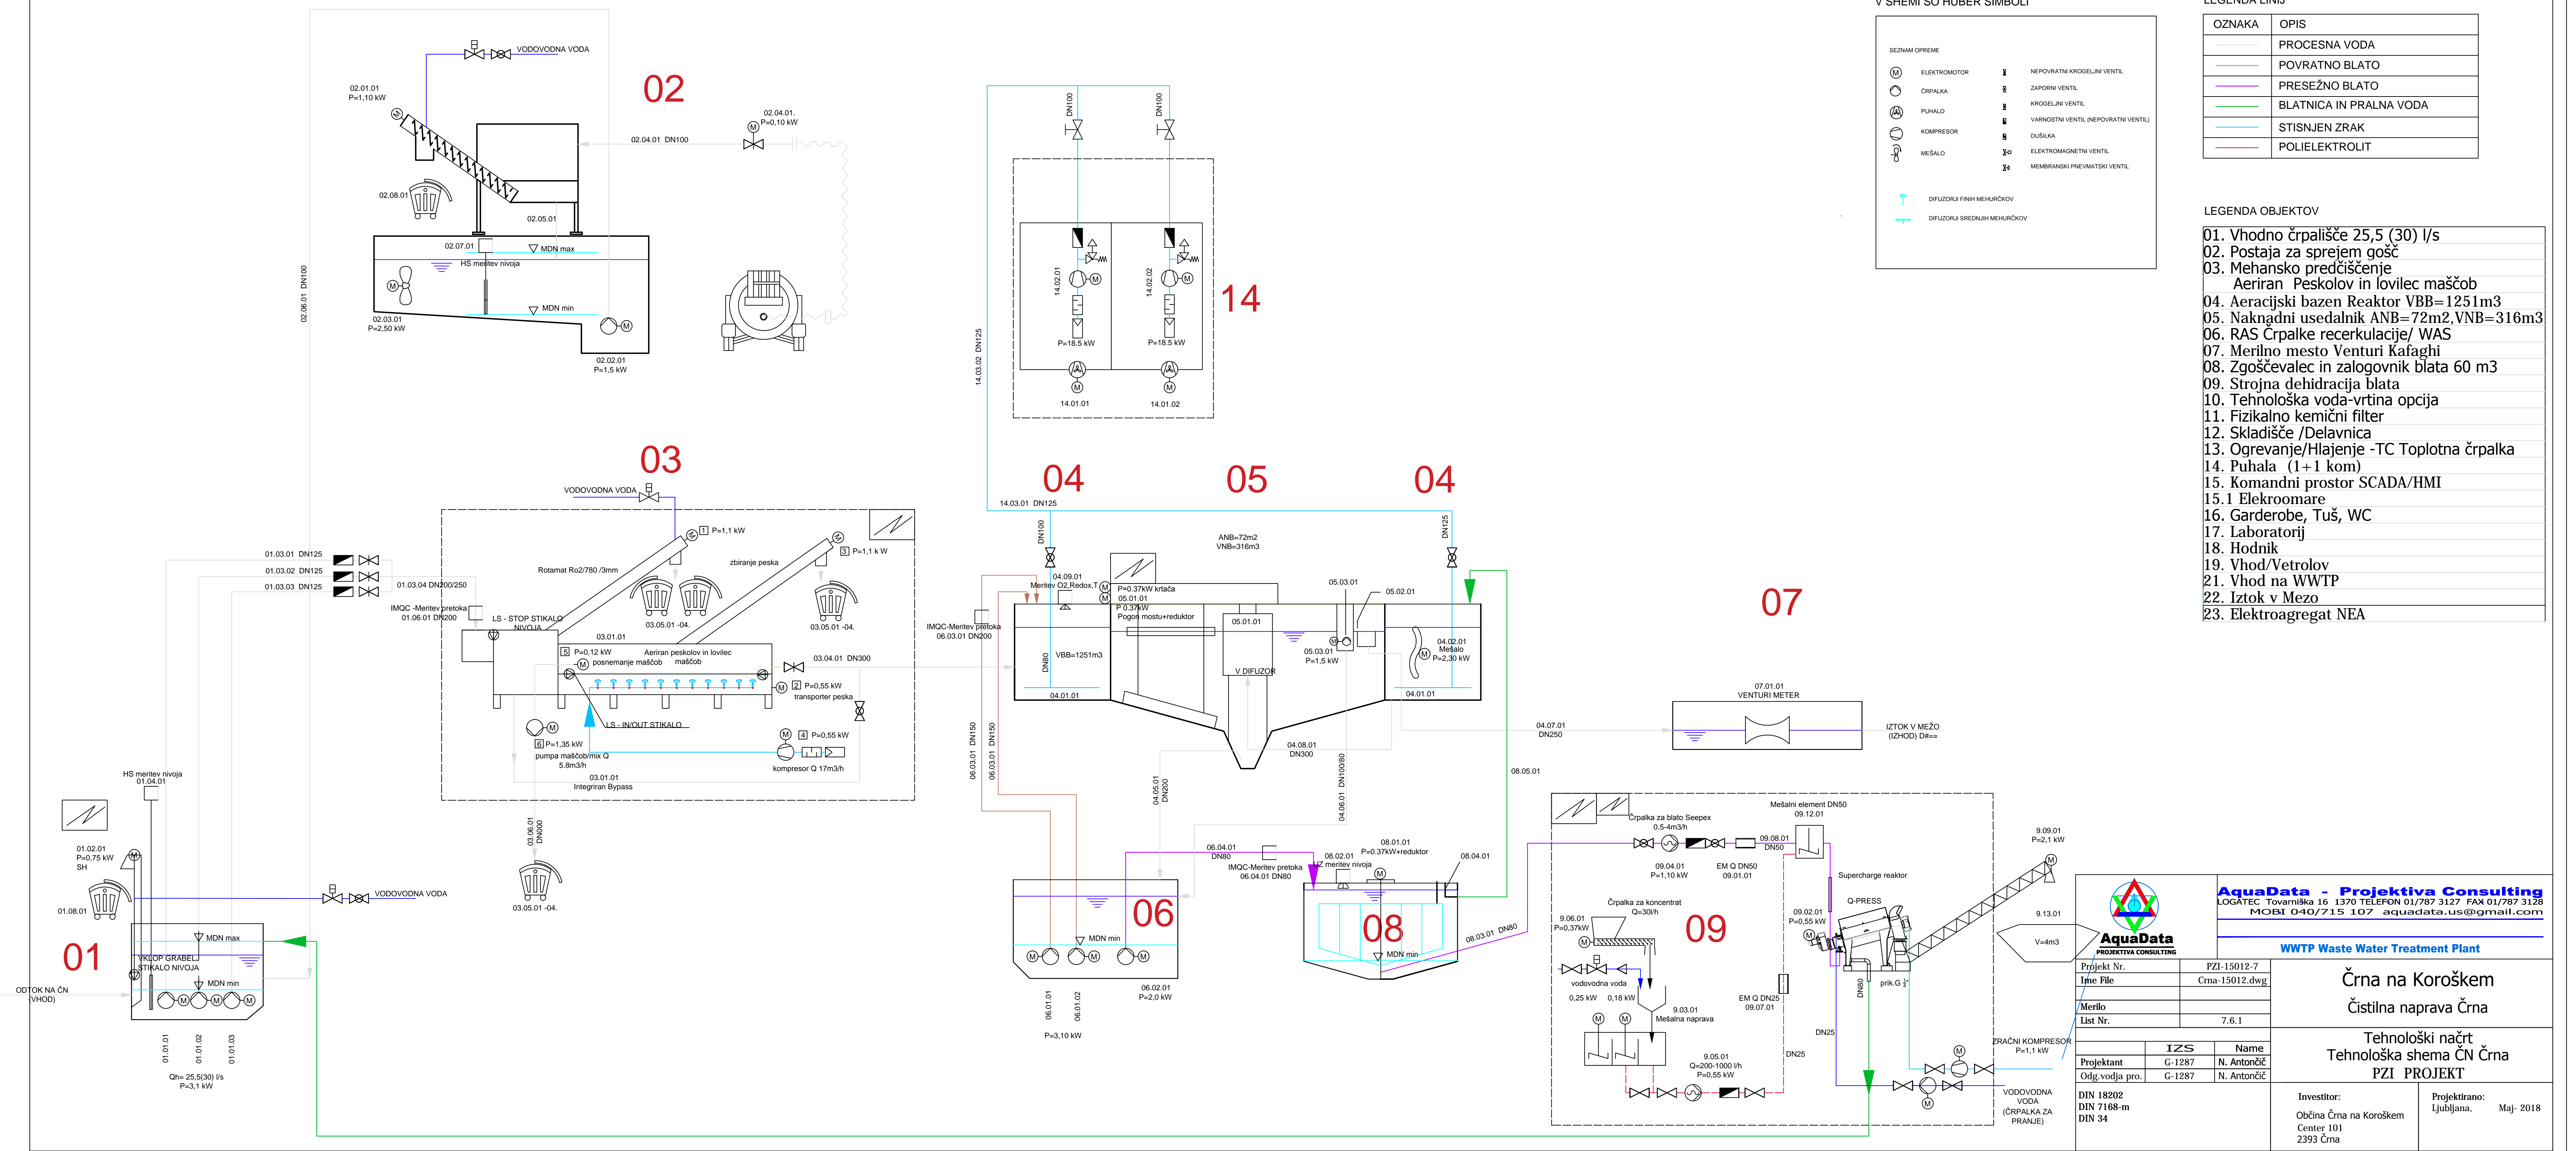

**AquaData - Projektiva Consulting**  
 LOGATEC Tovarniška 16 1370 TELEFON 01/787 3127 FAX 01/787 3128  
 MOBI 040/715 107 aquadata.us@gmail.com

**WWTP Waste Water Treatment Plant**

Projekt Nr.	PZI-15012-7
Ime File	Črna-15012.dwg
Merilo	
List Nr.	7.6.1

Projektant	IZS	Name
Odgl.vodja pro.	G-1287	N. Antončič
	G-1287	N. Antončič

DIN 18202  
 DIN 7188-m  
 DIN 34

**Črna na Koroškem**  
 Čistilna naprava Črna

Tehnološki načrt  
 Tehnološka shema ČN Črna  
 PZI PROJEKT

Investitor:	Projektirano:
Občina Črna na Koroškem	Ljubljana, Maj-2018
Center 101	
2393 Črna	